


OB1 - 1 ks
D1 - 1 ks
R1 - 1 ks

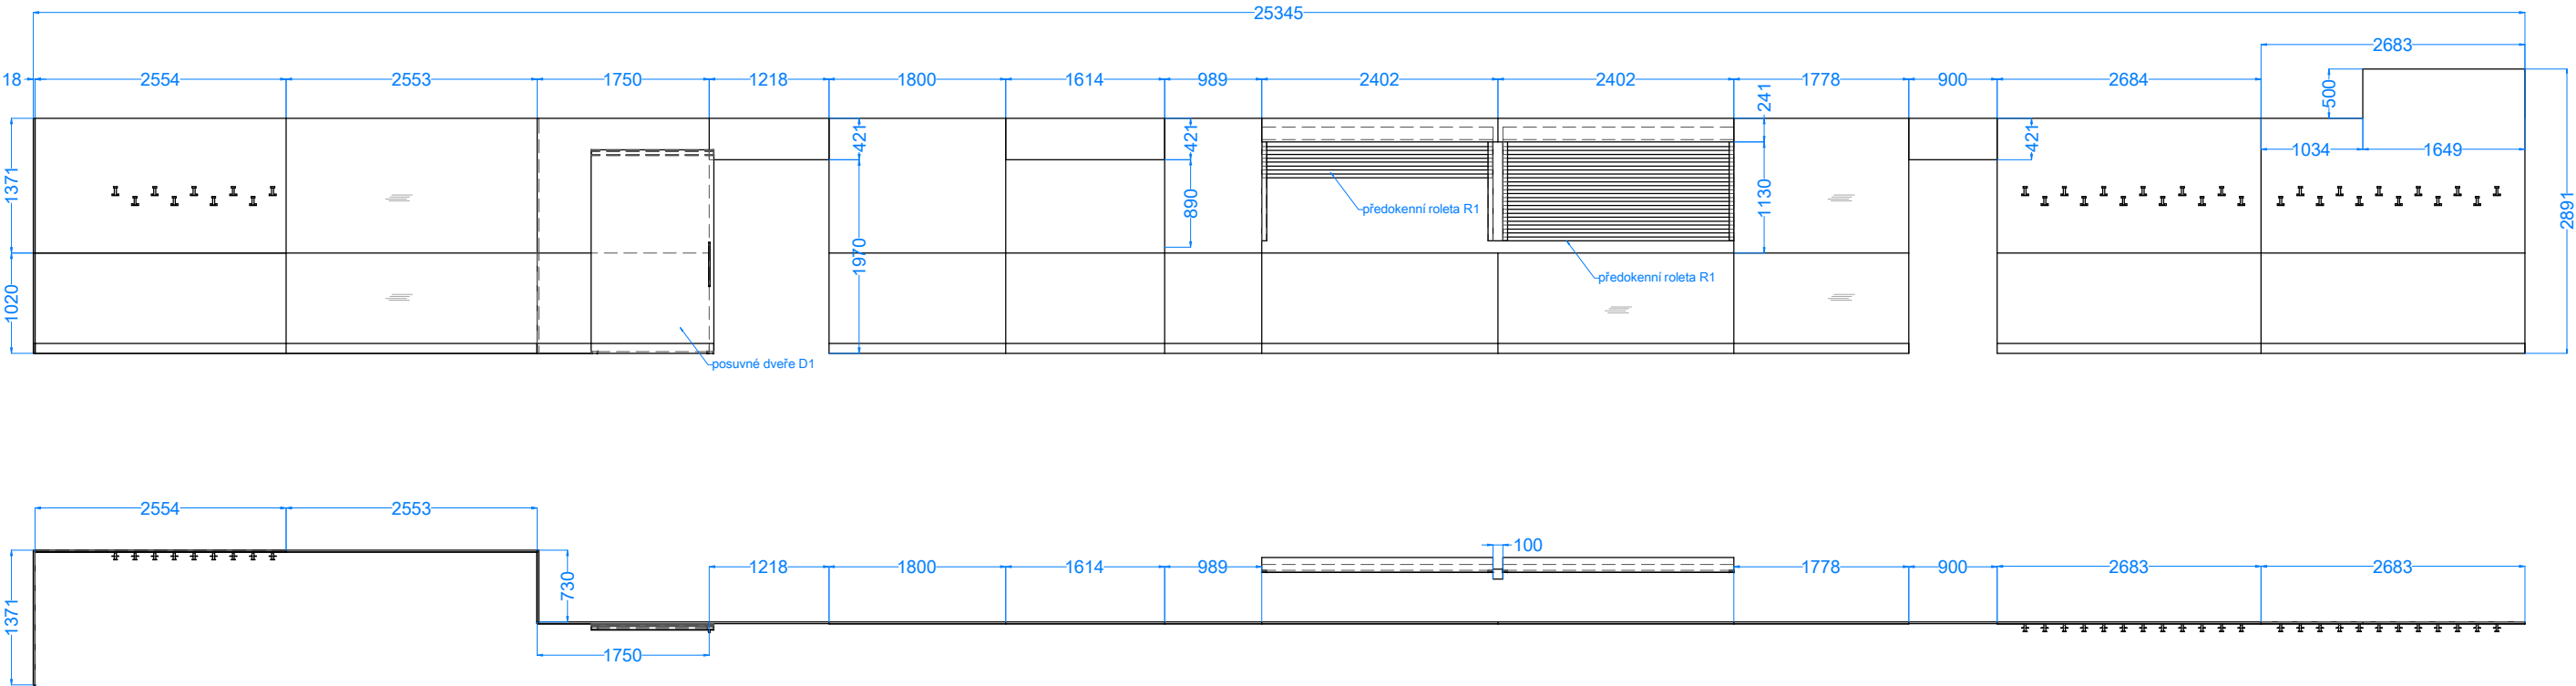


VÝKRES NESLOUŽÍ JAKO VÝROBNÍ DOKUMENTACE.
PŘED VÝROBOU JE NUTNÉ VŠECHNY MÍRY NA STAVBĚ OVĚŘIT.

PŘEDOKENNÍ ROLETY R1
ilustrační obrázky



D1 - MADLO

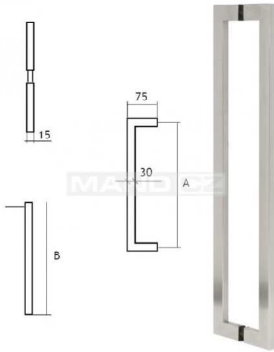

| MATERIAL OBLOŽENÍ STĚNY OB1 | | |
|-----------------------------|--|--------------------------------------|
| materiál | DTDL tl. 18 mm designový vzor např. Akácie světlá | ABS hrana tl. 2 mm v barvě materiálu |
| háčky | chrom lesklý | |
| ostatní | okopový plech v. 100 mm | |
| MATERIAL DVEŘÍ D1 | | |
| materiál | DTDL tl. 18 mm designový vzor např. Akácie světlá | ABS hrana tl. 2 mm v barvě materiálu |
| posuvné kování | kování bez viditelného vedení | |
| madlo | nerez, rozteč 350 mm | |
| ostatní | okopový plech v. 100 mm | |
| MATERIÁL ROLETY R1 | | |
| roleta | předokenní roleta š. 2352 mm, plastová šedá, elektrické ovládání | |
| pomocný kvádr | DTDL tl. 18 mm designový vzor např. Základní bílá | ABS hrana tl. 2 mm v barvě materiálu |

| | | | | | |
|---|-------------|----------|----------|---|----------------------|
| NAVRHOVAL Ing. K. Brodová | KONTROLOVAL | SCHVÁLIL | INVESTOR | tel.:558711917, e-mail: nav.rhy@interdekor.cz | |
| INVESTOR: Sdružené zdravotnické zařízení Krnov, příspěvková organizace | | | | | |
| NÁZEV: SZZ Krnov velká jídelna 2 NP budova J (PROJEKT) | | | | DATUM ZMĚNY: | MĚŘÍTKO: 1: 70 |
| | | | | DATUM TISKU: 24.07.2019 | ČÍSLO VÝKRESU: 09 |
| OBSAH: NÁBYTEK | | | | ČÍSLO ZAKÁZKY: 19-05-082 | |