



N1 - 2 ks

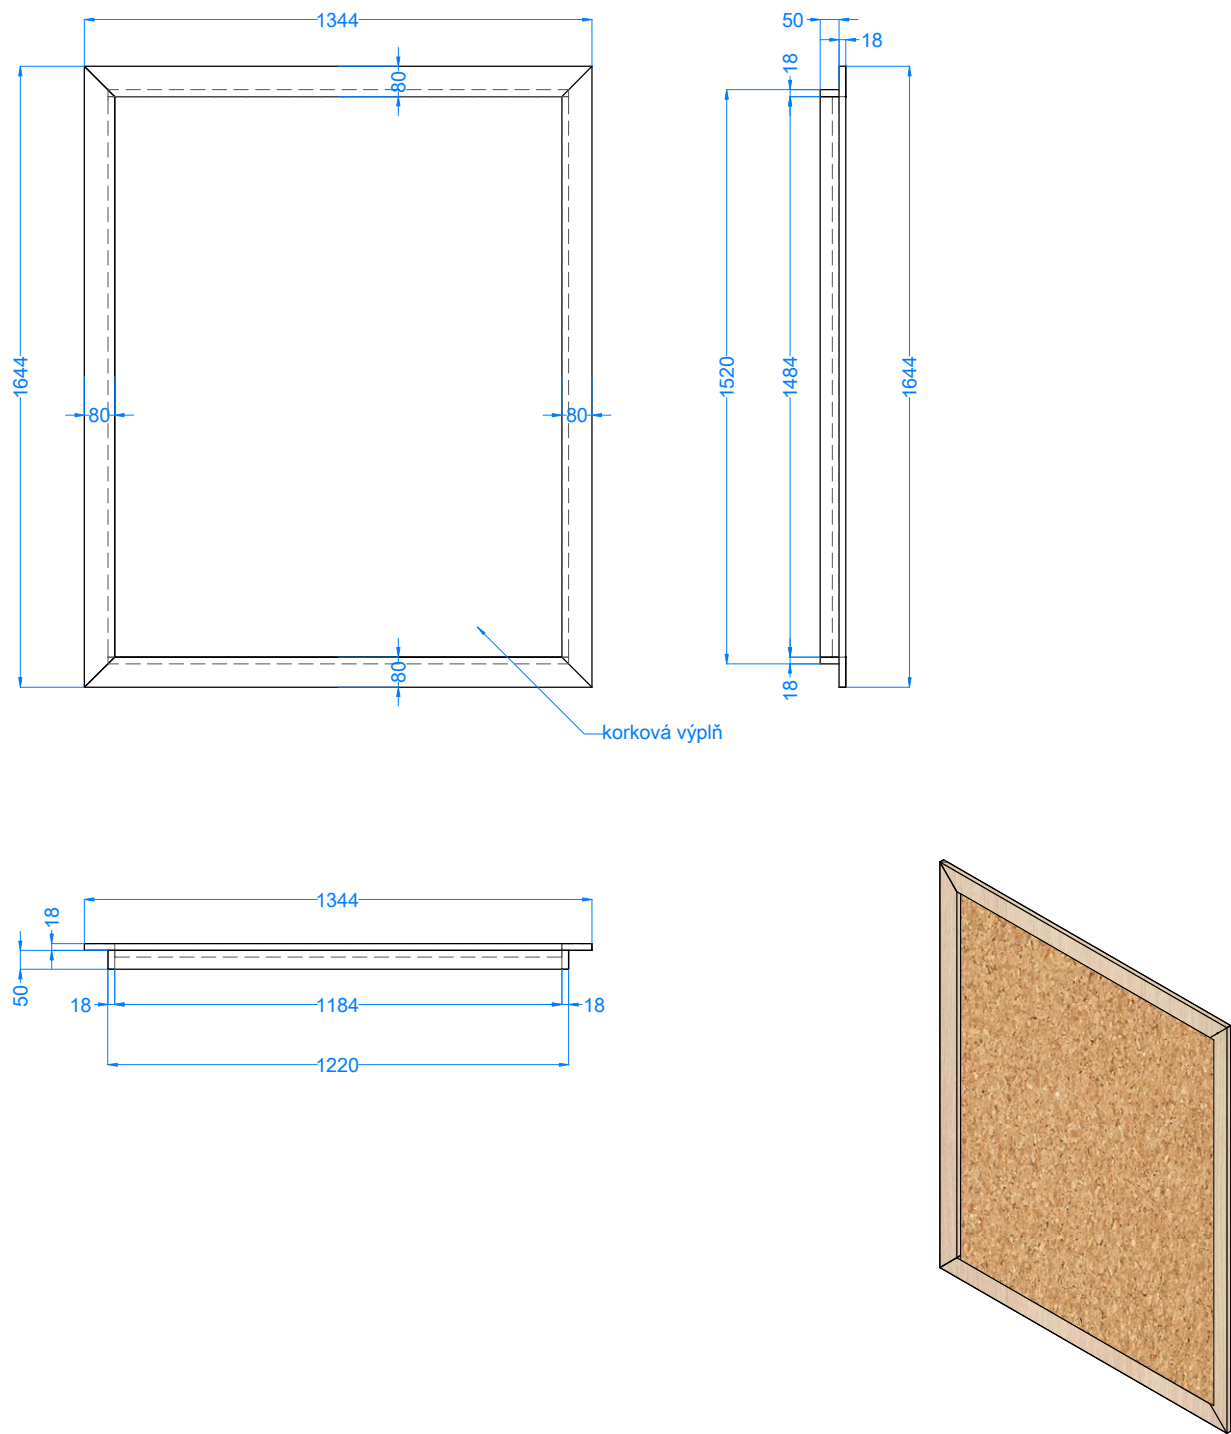

VÝKRES NESLOUŽÍ JAKO VÝROBNÍ DOKUMENTACE.
PŘED VÝROBOU JE NUTNÉ VŠECHNY MÍRY NA STAVBĚ OVĚŘIT.

MATERIÁL NÁSTĚNKY N1					
materiál rám		DTDL tl. 18 mm designový vzor např. Akácie světlá		ABS hrana tl. 2 mm v barvě materiálu	
materiál pevná záda		DTDL tl. 18 mm designový vzor např. Akácie světlá		ABS hrana tl. 2 mm v barvě materiálu	
ostatní		korková výplň			
NAVRHOVAL	KONTROLOVAL	SCHVÁLIL	INVESTOR	tel.:558711917, e-mail: navrh@interdekor.cz	
Ing. K. Brodová					
INVESTOR:					
Sdružené zdravotnické zařízení Krnov, příspěvková organizace					
NÁZEV:				DATUM ZMĚNY:	MĚŘÍTKO:
SZZ Krnov velká jídelna 2 NP budova J (PROJEKT)					1: 20
				DATUM TISK:	ČÍSLO VÝKRESU:
				23.07.2019	
OBSAH:				ČÍSLO ZAKÁZKY:	13
NÁSTĚNKA				19-05-082	