PŘÍLOHA Č. 3: PBŘ - PŮDORYS 1NP

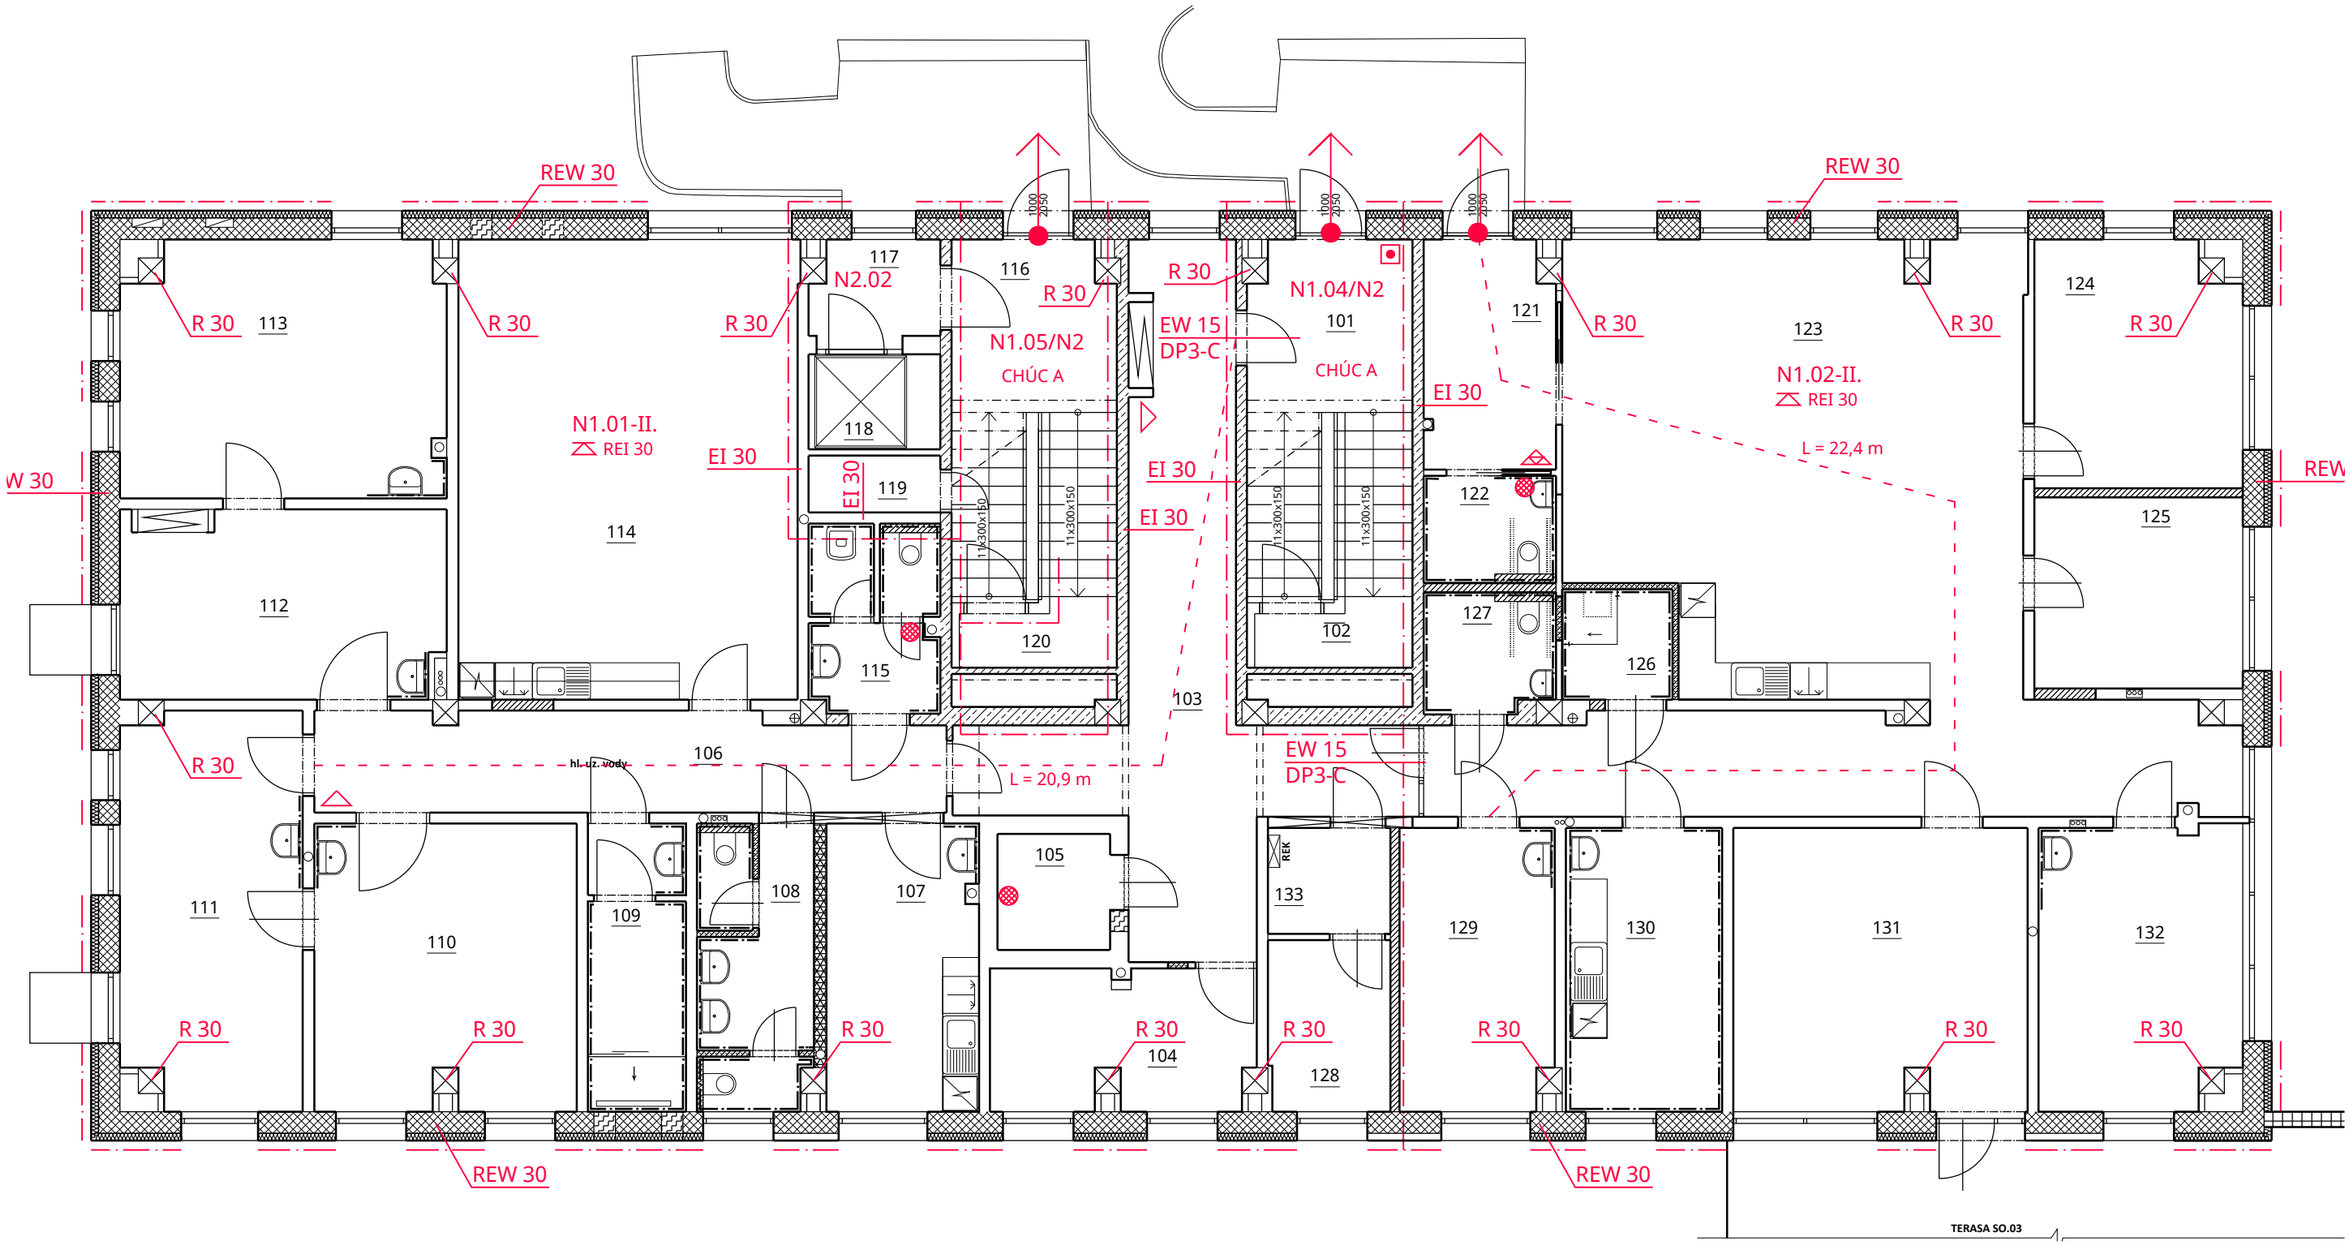

LEGENDA ZNAČENÍ

- HRANICE POŽÁRNÍCH ÚSEKŮ
- NECHRÁNĚNÁ ÚNIKOVÁ CESTA, DÉLKA
- REW 30 — POŽADOVANÁ POŽÁRNÍ ODOLNOST
- N1.01-II. — OZNAČENÍ POŽÁRNÍHO ÚSEKU, STUPEŇ POŽÁRNÍ BEZPEČNOSTI
- PŘENOSNÝ HASÍCÍ PŘÍSTROJ PRÁŠKOVÝ S HASÍCÍ SCHOPNOSTÍ 27A
- PŘENOSNÝ HASÍCÍ PŘÍSTROJ PRÁŠKOVÝ S HASÍCÍ SCHOPNOSTÍ 43A
- DVEŘE OPATŘENY PANIKOVOU KLIKOU
- TOTAL STOP
- POŽÁRNÍ KLAPKY NA VZT POTRUBÍ VE STROPNÍ KONSTRUKCI