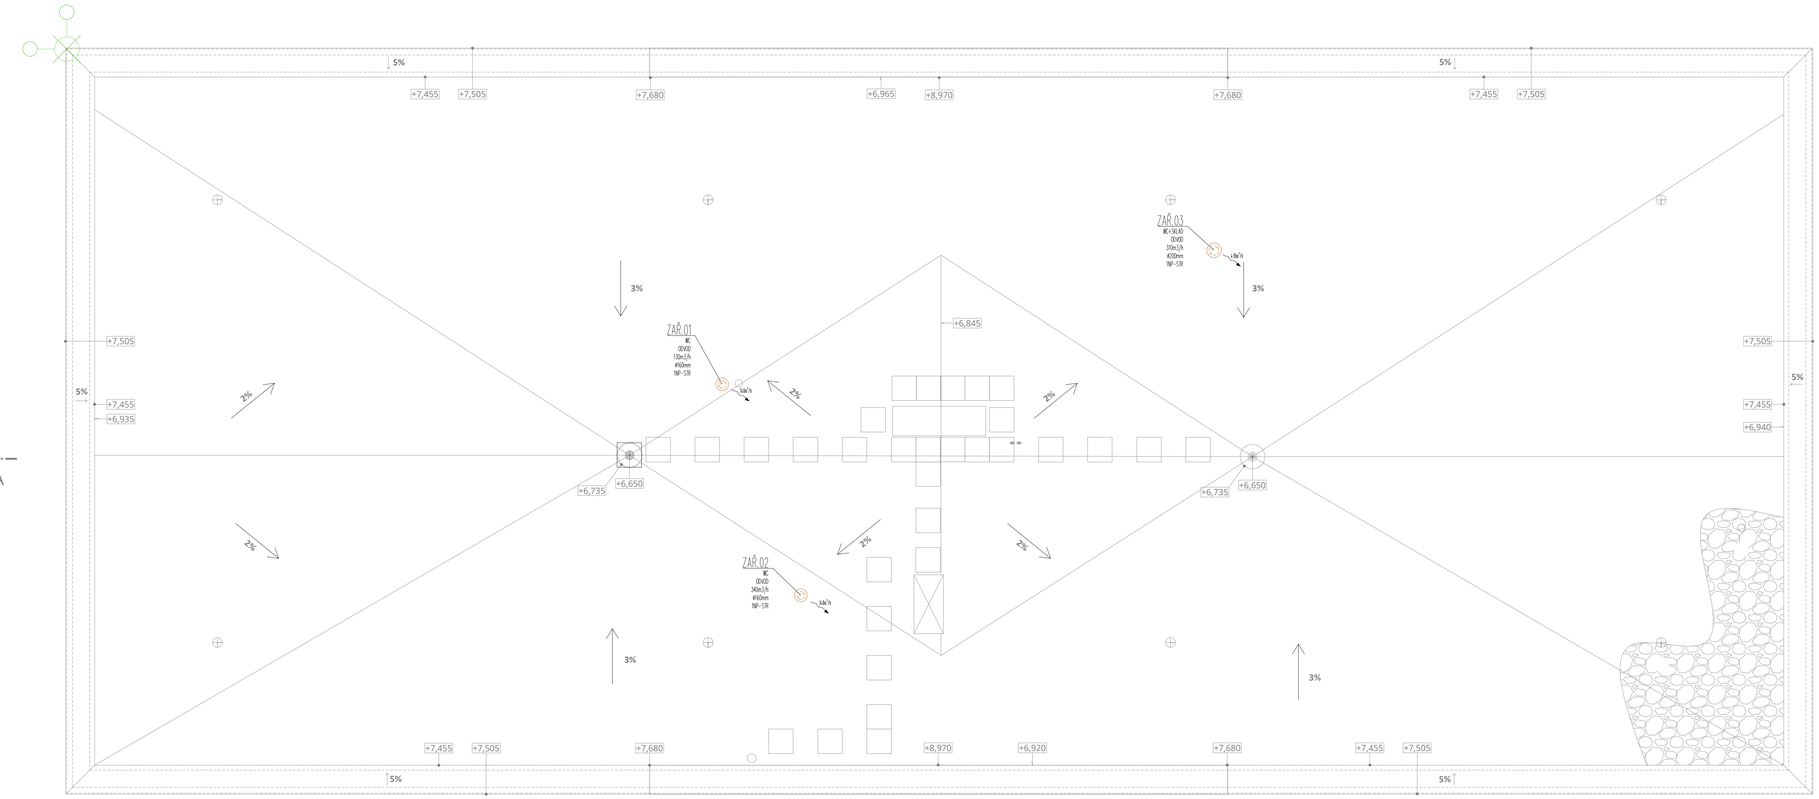

LEGENDA ZNAČENÍ:

- PŘÍVODNÍ VZT POTRUBÍ DO OBJEKTU
- ODVODNÍ VZT POTRUBÍ Z OBJEKTU
- PŘÍVODNÍ SAS VZT POTRUBÍ
- ODVODNÍ VÝFUKOVÉ VZT POTRUBÍ
- TEPELNÁ ZÁCLONA
- RK REGULAČNÍ KLAPKA
- ZK ZPĚTNÁ KLAPKA
- DM DVEŘNÍ MŘÍŽKA
- TLUMIČ HLUKU DO KRUHOVÉHO POTRUBÍ
- TLUMIČ HLUKU PRO ČTYŘHRANNÉ POTRUBÍ
- TV 160 ODVODNÍ TALÍŘOVÝ VENTIL
- DSA-.....-xx LOKÁLNÍ VÝŠKA OSY POTRUBÍ
- MNOŽSTVÍ PŘÍVODNÍHO VZDUCHU [m3/h]
- MNOŽSTVÍ ODVODNÍHO VZDUCHU [m3/h]

0,000 = 339,24 m n. m., výškový systém b.p.v.

PROJEKT **POINT green**
projekty, stavby a ekologie

Celjl 504/38, Zábrdovice, 602 00 Brno | IČ: 292 01 691
green@projektpoint.cz | ID datové schránky: fhumfsq

Stavební úpravy budovy L pro zřízení CDZ

název stavby	k.ú. Frýdek 634956, Frýdek-Místek, ulice El. Krásnohorské 249
místo	Nemocnice ve Frýdku - Místku, p.o., El.Krásnohorské 321, Frýdek, 738 01 Frýdek - Místek
stavebník	
SO.01 - CDZ	
stavební objekt	
D.1.4.3 Vzduchotechnika	
část dokumentace	
výběr dodavatele stavby	
stupeň dokumentace	
Půdorys střechy	
název výkresu	
04	00
číslo výkresu	revize
10.10.2019	
datum	
1:50	
měřítko	
mm	
kótování	
1050,00 x 594,00 MM	
formát	
22_1905	
číslo zakázky	
sada	

Ing. Michal Kysilka
projektant, HIP
Ing. Michal Kysilka
vypracoval
Ing. Aleš Menc
odpovědný projektant