


3PEN st. 50Hz 400/230V / TN-C

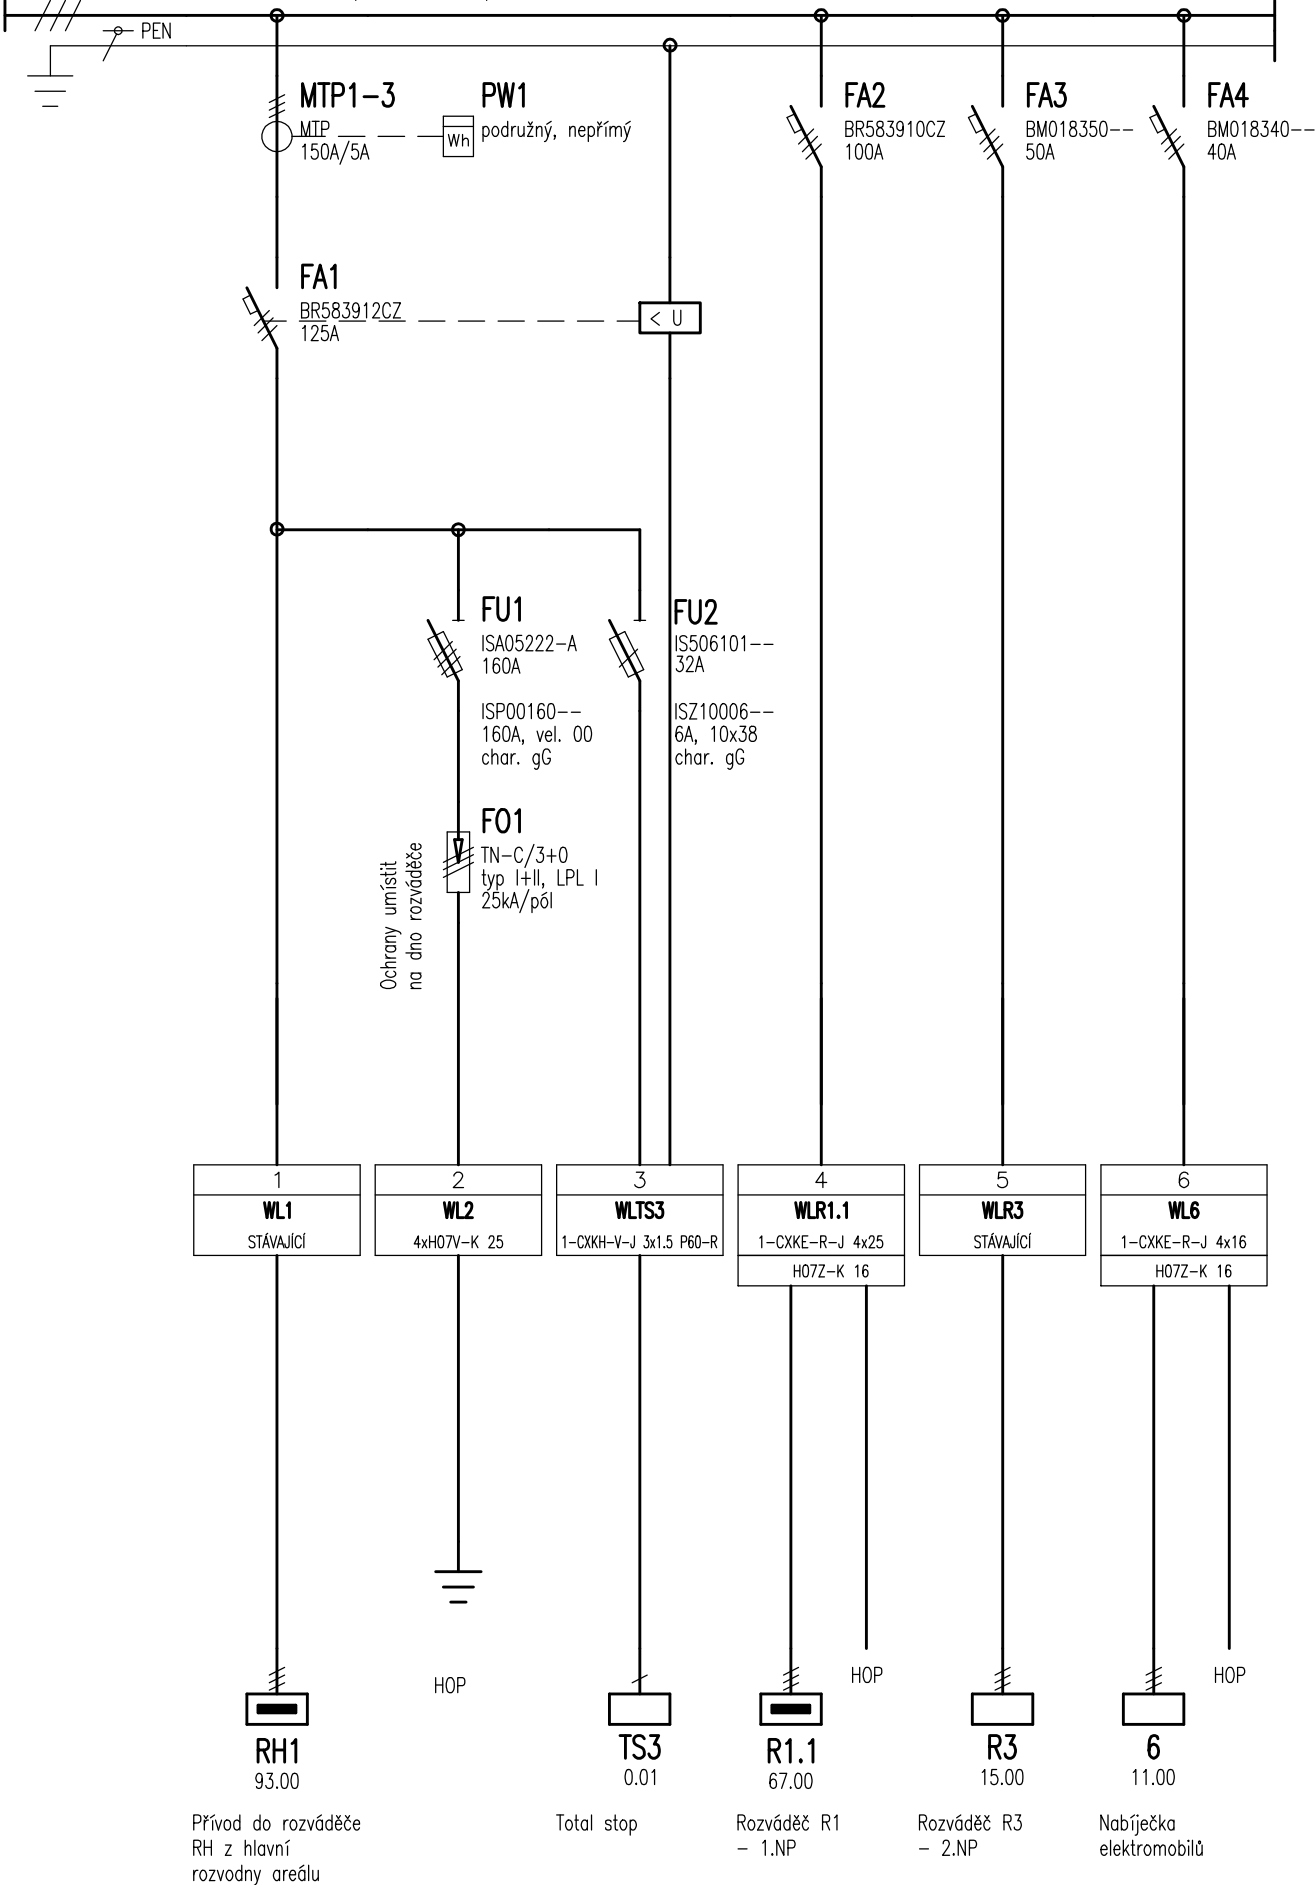

ROZVÁDĚČ HLAVNÍ 1.NP – RH

ROZVÁDĚČ: OCELOPLECHOVÝ, SKŘÍŇOVÝ

ROZMĚRY: V x Š x H = cca 2000 x 600 x 300 mm

PŘÍVOD: SPODEM

VÝVOD: NAHORU

KRYTÍ: IP 20

PRO POUŽITÝ ROZVÁDĚČ BUDE PROVEDEN VÝPOČET OTEPLENÍ ROZVÁDĚČE!

ROZVODNÁ SOUSTAVA: 3+N+PE, 400/230 V, 50 Hz, TN-S

OCHRANA: PŘED ÚRAZEM EL. PROUDEM DLE ČSN 33 2000-4-41, ed. 3
čl. 411.3.1 OCHRANNÉ UZEMNĚNÍ A OCHRANNÉ POSPOJOVÁNÍ
čl. 411.3.2 AUTOMATICKÉ ODPOJENÍ V PŘÍPADĚ PORUCHY
čl. 411.3.3 DODATEČNÉ POŽADAVKY PRO ZÁSUVKY
čl. 411.3.4 DOPLŇUJÍCÍ POŽADAVKY PRO SVĚTELNÉ OBVODY
čl. 411.4 SÍŤ TN

PROSTŘEDÍ: DLE ČSN 33 2000-5-53, ed. 3

ENERGETICKÁ BILANCE:
INSTALOVANÝ VÝKON: $P_i = 93,0$ kW
SOUDOBOST: 0,5
REZERVA: 20%
PŘEPOČTENÝ VÝKON: $P_p = 55,8$ kW
ÚČINÍK: 0,95
JMENOVITÝ PROUD: $I_n = 85,1$ A

POZNÁMKA:

ROZVÁDĚČ BUDE OBSAHOVAT POPIS JISTÍCÍCH PRVKŮ A OSTATNÍ POVINNÉ ÚDAJE.

0,000 = 339,24 m n. m., výškový systém b.p.v.

PROJEKT POINT green
projekty, stavby a ekologie

Cejl 504/38, Zábrdovice, 602 00 Brno | IČ: 292 01 691
green@projektpoint.cz | ID datové schránky: f9umfsq

Stavební úpravy budovy L pro zřízení CDZ

název stavby
k.ú. Frýdek 634956, Frýdek-Místek, ulice El. Krásnohorské 249
místo
Nemocnice ve Frýdku - Místku, p.o., El.Krásnohorské 321, Frýdek, 738 01 Frýdek - Místek
stavebník

SO.01 - CDZ
stavební objekt
D.1.4.5 Silnoproud
část dokumentace
provedení stavby
stupeň dokumentace

Rozváděč hlavní 1.NP - RH

název výkresu

06

číslo výkresu

00

revize

23.09.2019

datum

měřítko

mm

kótováno

2xA4

formát

22_1905

číslo zakázky

sada

Ing. Kateřina Svobodová
projektant, HIP

Ing. Kateřina Svobodová
vypracoval

Ing. Kateřina Svobodová
odpovědný projektant

