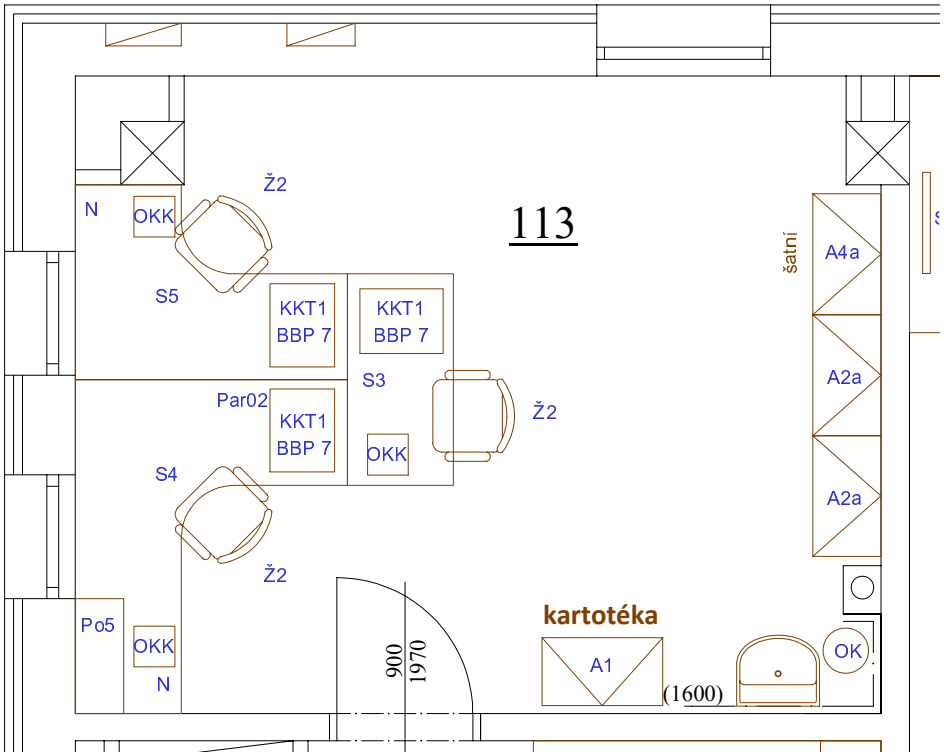

KANCELÁŘSKÁ ŽIDLE
Ž2

desky pracovních stolů, korpusy: H1733 ST9 Bříza Mainau	dvířka, čílka, pevná záda: 5981 BS Kašmír

BAREVNÁ ŠKÁLA PĚNOVÝCH NÁSTĚNEK:

UPOZORNĚNÍ:

Desky z materiálu VYLEN® mají na povrchu technologický otisk formy, který nejde odstranit, tzv. "sluníčka". Mohou být viditelné z určitého pohledu na desku. Nejedná se tedy o vadu materiálu, ale o vlastnost našeho výrobku. Mohou proto vypadat flekatě!

BAREVNOST:

NÁBYTEK - 113

ozn	popis	rozměry ŠxHLxV	ks
A1	skříň kartotéková, 4x zásuvka pro závěsné složky, výška čílka 317 mm, vnitřní výška 1276 mm, systém Orga Aer - komplet TYP R4 s tlumením, nacvakávací sokl Kooplast v. 150 mm, centrální zámek	800×450×1338	1
A2a	skříň šanonová plná čtyřdvéřová, 4x police, nacvakávací sokl Kooplast v. 150 mm, zámek, jednotný klíč pro celou místnost	800×450×2000	2
A4a	skříň šatní plná dvoudvéřová, tří dílná, 6x police, 6x dvojháček, nacvakávací sokl Kooplast v. 150 mm, zámek	800×450×2000	1
S3	pracovní stůl rovný, vrchní deska tl. 25mm, podnož kovová v barvě stříbrná RAL 9006, kovové čtvercové nohy 50×50 mm, spojovací profily 20×50 mm, plastové ucpávky výškově stavitelné, kovové průchodky Ø60 mm, plastové držáky kabeláže	1400×700×750	1
S4	pracovní stůl rohový, vrchní deska tl. 25mm, podnož kovová v barvě stříbrná RAL 9006, kovové čtvercové nohy 50×50 mm, spojovací profily 20×50 mm, plastové ucpávky výškově stavitelné, kovové průchodky Ø60 mm, plastové držáky kabeláže	2200×1800×750	1
S5	pracovní stůl rohový, vrchní deska tl. 25mm, podnož kovová v barvě stříbrná RAL 9006, kovové čtvercové nohy 50×50 mm, spojovací profily 20×50 mm, plastové ucpávky výškově stavitelné, kovové průchodky Ø60 mm, plastové držáky kabeláže	1280×1800×750	1
Par02	paraván, dělící DTDL deska tl. 18mm kotvená ke stolové desce pomocí L úhelníků, oboustranně nalepená pěnová nástěnka 1700×250 mm tl. 12 mm, jemná struktura, objemová hmotnost 60-120 kg/m3	1800×18×525	1
Po5	police závěsná, 1x police, pevná záda	760×350×650	1
KKT1	kontejner čtyřzásuvkový, bez tužkovníku, částečné kovové výsuvy s tlumením a dotahem, BBP typ 7, centrální zámek, kolečka, 2x brzděná	428×590×616	3

SEDACÍ NÁBYTEK

ozn	popis	rozměry	ks
Ž2	židle kancelářská, celočalouněná, kolečka pro tvrdý povrch, područky		3

OSTATNÍ

ozn	popis	rozměry	ks
N	pěnová nástěnka tl. 12 mm, jemná struktura, objemová hmotnost 60-120 kg/m3	700+760×600 700+440×600	1
DM	dávkovač mýdla		1
DD	dávkovač dezinfekce		1
DP	dávkovač papírových ručníků		1
Okk	odpadkový koš kancelářský		3
Ok	odpadkový koš nášlapný k umyvadlu		1

NAVRHOVAL	KONTROLOVAL	SCHVÁLIL	INVESTOR
Procházková Lucie			

tel.:558711917, e-mail: navrhy@interdekor.cz

INVESTOR:
Nemocnice ve Frýdku-Místk, příspěvková organizace

NÁZEV:
Nemocnice FM interiér CDZ v budově L (PROJEKT)

DATUM ZMĚNY:

MĚŘÍTKO:
1: 50

DATUM TISK:
30.01.2020

ČÍSLO VÝKRESU:
12

OBSAH:
PŮDORYS 113

ČÍSLO ZAKÁZKY:
19-09-123