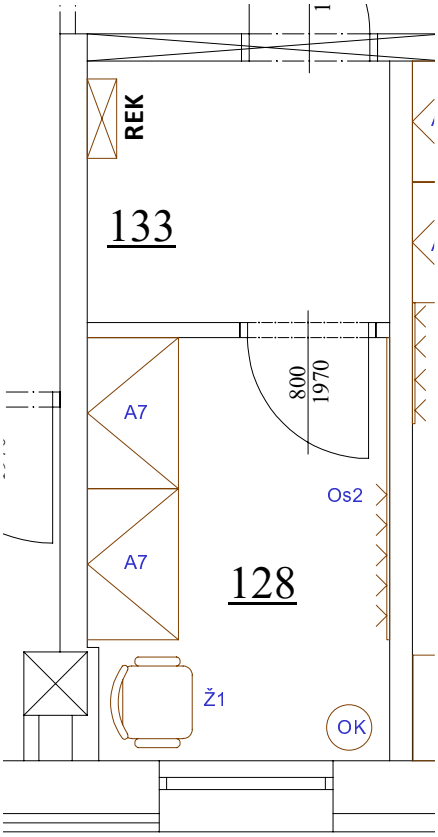

desky pracovních stolů, korpusy:
H1733 ST9
Bříza Mainau

dvířka, čílka, pevná záda:
5981 BS
Kašmír

JÍDELNÍ / KONFERENČNÍ ŽIDLE CELOPLASTOVÁ - Ž1

NÁBYTEK - 128			
ozn	*popis*	*rozměry ŠxHLxV*	*ks*
A7	skříň policová plná dvoudvéřová, středová dělící příčka, 4x police, nacvakávací sokl Kooplast v. 150 mm, zámek, jednotný klíč pro celou místnost	1000×600×2000	2
Os2	odkládací deska, 5x dvojháček	2000×18×1850	1
SEDACÍ NÁBYTEK			
ozn	*popis*	*rozměry*	*ks*
Ž1	židle konferenční celoplastová čtyřnohá		1
OSTATNÍ			
ozn	*popis*	*rozměry*	*ks*
Ok	odpadkový koš nášlapný		1

NAVRHOVAL	KONTROLOVAL	SCHVÁLIL	INVESTOR
Procházková Lucie			

tel.:558711917, e-mail: navrhy@interdekor.cz

INVESTOR:
Nemocnice ve Frýdku-Místk, příspěvková organizace

NÁZEV:
Nemocnice FM interiér CDZ v budově L (PROJEKT)

DATUM ZMĚNY:

MĚŘÍTKO: **1: 50**

DATUM TISK: 30.01.2020

ČÍSLO VÝKRESU: **30**

OBSAH:
PŮDORYS 128

ČÍSLO ZAKÁZKY: **19-09-123**