




ČELNÍ POHLED 1:10

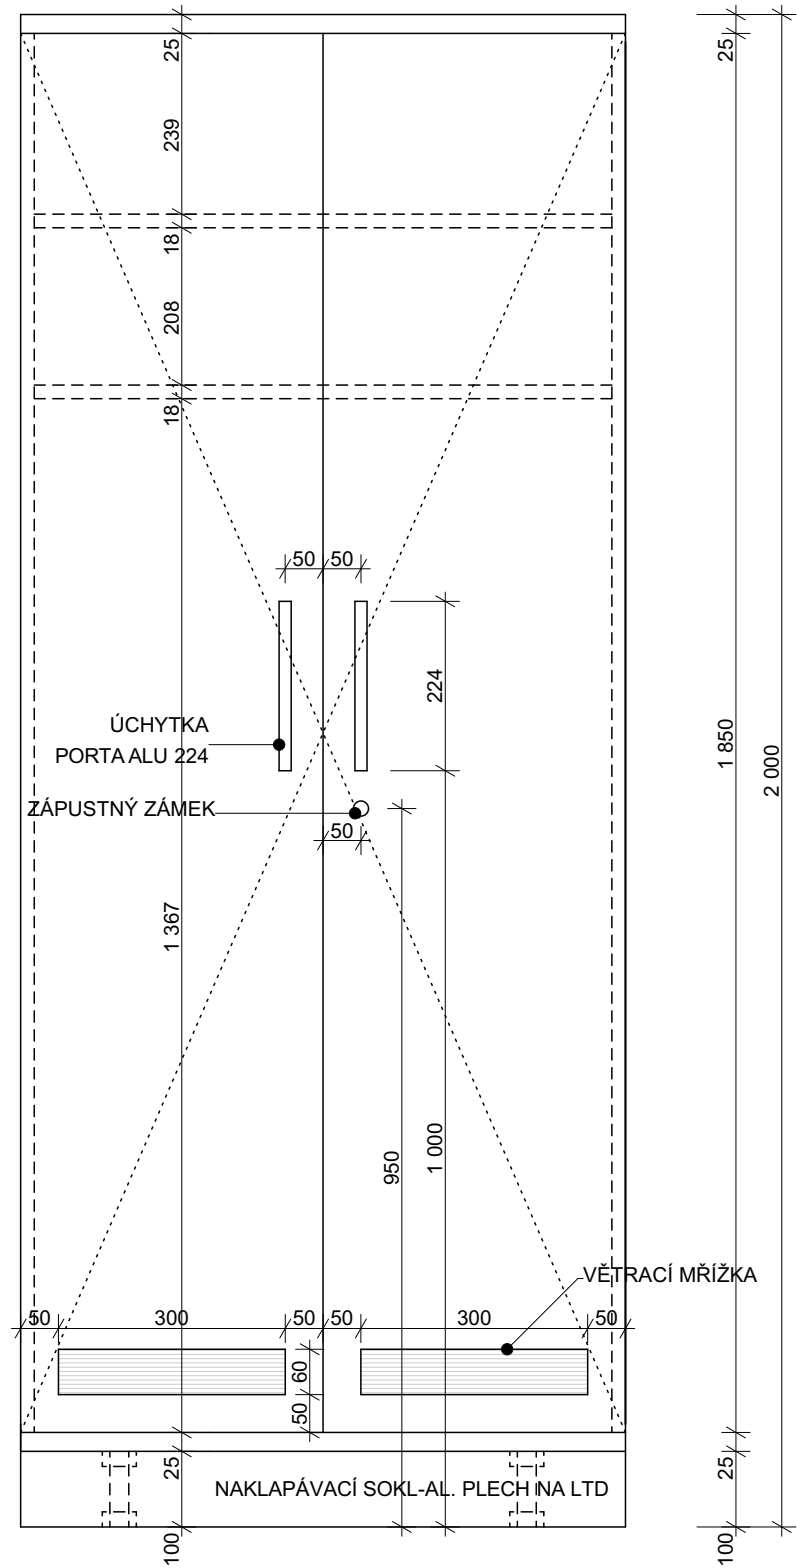

BOČNÍ POHLED 1:10

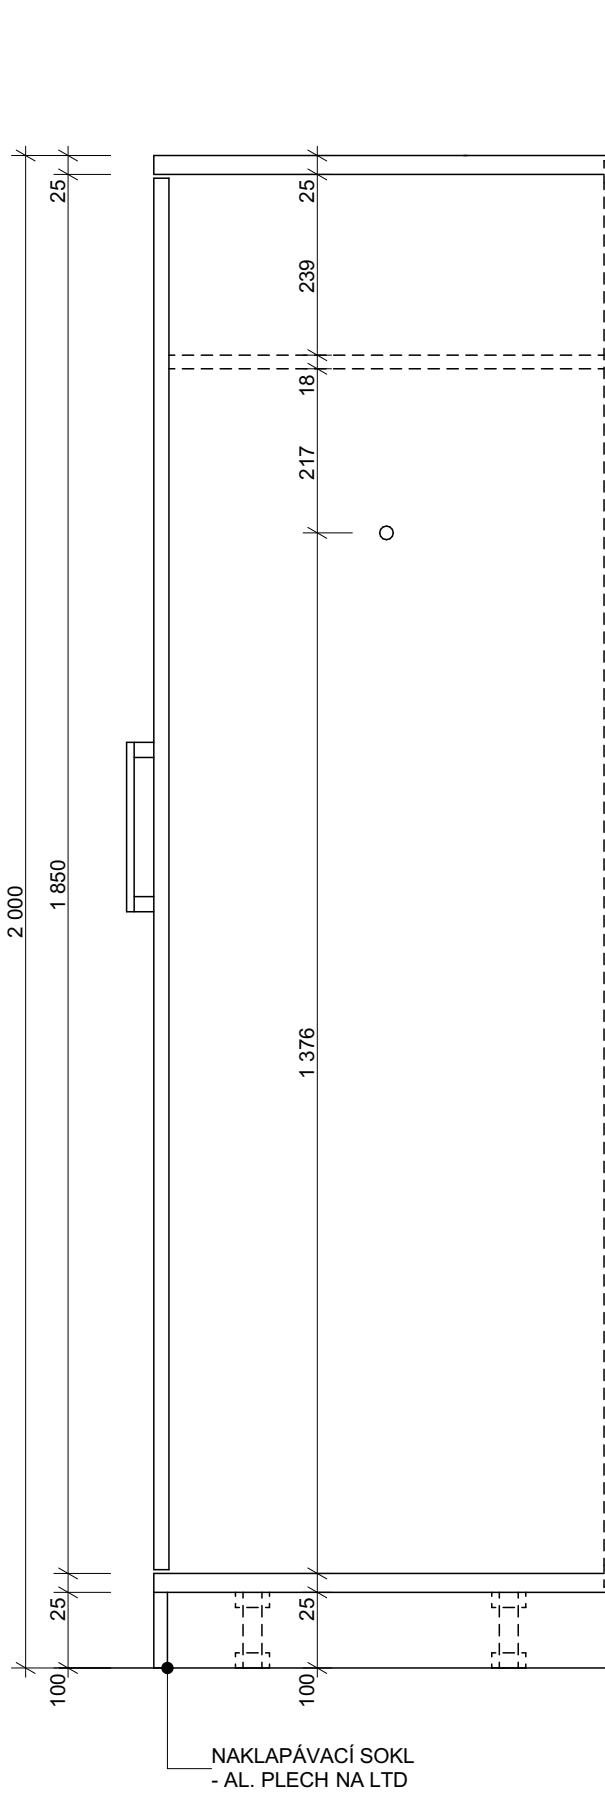

PŮDORYS 1:10

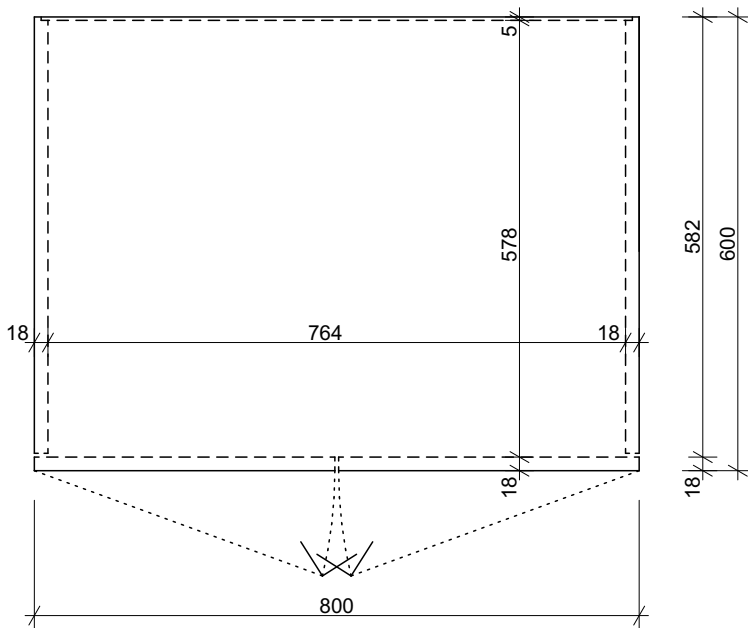

I11 - ŠATNÍ SKŘÍŇ - MATERIÁLOVÁ SPECIFIKACE

- **BOKY:** LAMINÁTOVÁ DŘEVOTŘÍSKOVÁ DESKA (LDT) tl. 18 mm, DEKOR BĚLENÝ DUB
- **VRCHNÍ A SPODNÍ DESKA:** LDT tl. 25 mm, DEKOR BĚLENÝ DUB
- **DVEŘE:** LDT tl. 18 mm, DEKOR BĚLENÝ DUB
- **HRANY:** ABS tl. 2 mm, ŠÍŘKA DLE LAMINA
- **ZÁDA:** SOLOLAK, ŠÍŘKA DLE LAMINA
- **VNITŘNÍ POLICE:** POLOHOVATELNÉ NA KOLÍKY, LDT tl. 18 mm, DEKOR BĚLENÝ DUB
- **ÚCHYTKY:** KOVOVÉ - PORTAALU 224 mm - ELOX. HLINÍK
- **NOHY:** VÝŠKOVĚ STAVITELNÉ - KUCHYŇSKÉ, VÝŠKA 100 mm
- **ZÁMEK:** ZÁPUSTNÝ, UZAMYKACÍ OBĚ DVEŘNÍ KŘÍDLA
- **SOKL:** NAKLAPÁVACÍ SOKL NA STAVITELNÉ NOHY, HLINÍKOVÝ PLECH NA LTD
- **ŠATNÍ TYČ:** Ř 25 mm, KOVOVÁ - CHROMOVÁ
- **VĚTRACÍ MŘÍŽKA:** POVRCH. ÚPRAVA HLINÍK, KONKRÉTNÍ TYP A ROZMĚRY BUDOU SPECIFIKOVÁNY ZHOTOVITELEM

POZN.: ROZMĚRY VÝROBKU BUDOU ZKOORDINOVÁNY A PŘÍPADNE UPRAVENY DLE SKUTEČNÉHO PROVEDENÍ STAVEBNÍCH KONSTRUKCÍ

POZN.: V PŘÍPADĚ VELKÉHO ZATÍŽENÍ SKŘÍŇ DOPORUČUJEME KOTVIT KE STĚNĚ

POZNÁMKA:

- VŠECHNY NESPECIFIKOVANÉ MATERIÁLY, ODSTÍNY A SOUČÁSTI INTERIÉRU BUDOU UPŘESNĚNY V RÁMCI AD ARCHITEKTEM
- JEDNÁ SE O VÝKRES TVARU, NIKOLIV O DÍLENSKOU ČI VÝROBNÍ DOKUMENTACI, JE PROTO NUTNÉ VEŠKERÉ ROZMĚRY A MÍRY VZÍT PŘÍMO NA STAVBĚ (ZEJMÉNA PRO VESTAVĚNÝ NÁBYTEK). VÝROBNÍ VÝKRES A POSTUPY KONZULTOVAT S PROJEKTANTEM
- VÝROBEK, BAREVNOST A POVRCHOVÁ ÚPRAVA BUDE V RÁMCI A.D. ODSOUHLASEN ARCHITEKTEM A INVESTOREM
- V PŘÍPADĚ NEJASNOSTÍ ČI ZJIŠTĚNÍ NEPŘEDPOKLÁDANÝCH SKUTEČNOSTÍ KONTAKTUJTE ODPOVĚDNÉHO PROJEKTANTA

!!!TENTO VÝKRES NENAHAZUJE VÝROBNÍ DOKUMENTACI!!!

<small>PROJEKTSTUDIO EU CZ, s.r.o. - nositel veškerých majetkových autorských práv. Obsah tohoto dokumentu, vyzobrazení a návrhy řešení na nich zobrazená požívají jako autorské dílo ochrany dle zákona č. 121/2000 Sb. (autorský zákon). Originál tohoto dokumentu, vyzobrazení a návrhy řešení na něm zobrazená (dále jen "autorské dílo") jsou majetkem: PROJEKTSTUDIO EU CZ, s.r.o. Předmětné autorské dílo ani jeho část nesmí být žádným způsobem v rozporu s ustanoveními autorského zákona a bez udělení licence ze strany nositele majetkových autorských práv či v rozporu s podmínkami takové licence užití ani poskytnuto třetí osobě.</small>			GENERÁLNÍ PROJEKTANT (ZHOTOVITEL)	
ZODPOVĚDNÝ PROJEKTANT	MANAŽER PROJEKTU ING. ARCH. DAVID KOTEK	PROJEKTANT ING. ARCH. ZUZANA SÝKOROVÁ	<div>PROJEKTSTUDIO</div> <div>PROJEKTSTUDIO EU CZ, s.r.o.</div> <div>Opavská 6230/29A, 708 00 Ostrava</div> <div>tel./fax: 596 911 126</div> <div>e-mail: info@projektstudio.cz</div> <div>IČ: 27787443</div> <div>www . P R O J E K T S T U D I O . c z</div>	
	HLAVNÍ INŽENÝR PROJEKTU ING. JAN POKORNÝ	VYPRACOVAL ING. ARCH. TERÉZIA ŠTEFANIÁKOVÁ		
	ZODPOVĚDNÝ PROJEKTANT ING. ARCH. JAROSLAV KOTEK	KONTROLOVAL ING. JAN POKORNÝ		
STAVEBNÍK (OBJEDNATEL)			ZPRACOVATEL ČÁSTI PD	
Město Jablunkov, Dukelská 144, Jablunkov, 739 91				
MÍSTO STAVBY Jablunkov, Hasičská 172, k.ú. Jablunkov, p.č. 291				
NÁZEV STAVBY (DÍLO)			DATUM	10.2019
IVC V JABLUNKOVĚ			ZAKÁZKA č.	PS 19 74
			FORMÁT	3 x A4
STAVEBNÍ OBJEKT (SO)			STUPEŇ PD	PARÉ <div>DPS</div>
SO 02 - NOVOSTAVBA IVC V JABLUNKOVĚ			MĚŘITKO	
ČÁST DOKUMENTACE			1 : 10	
D.1.4 TECHNIKA PROSTŘEDÍ STAVEB				
DOKUMENT			ČÍSLO DOKUMENTU	
INTERIÉR - SKŘÍŇ ŠATNÍ (I11) - M.Č. 2.02, 2.03, 2.04, 3.15			D.1.4.9. - 114	