




PŮDORYS 1:10

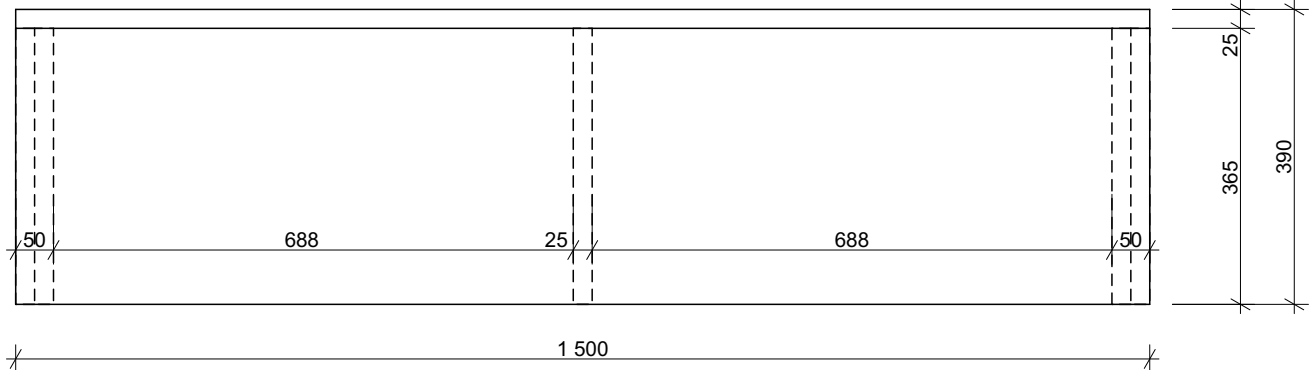

ČELNÍ POHLED 1:10

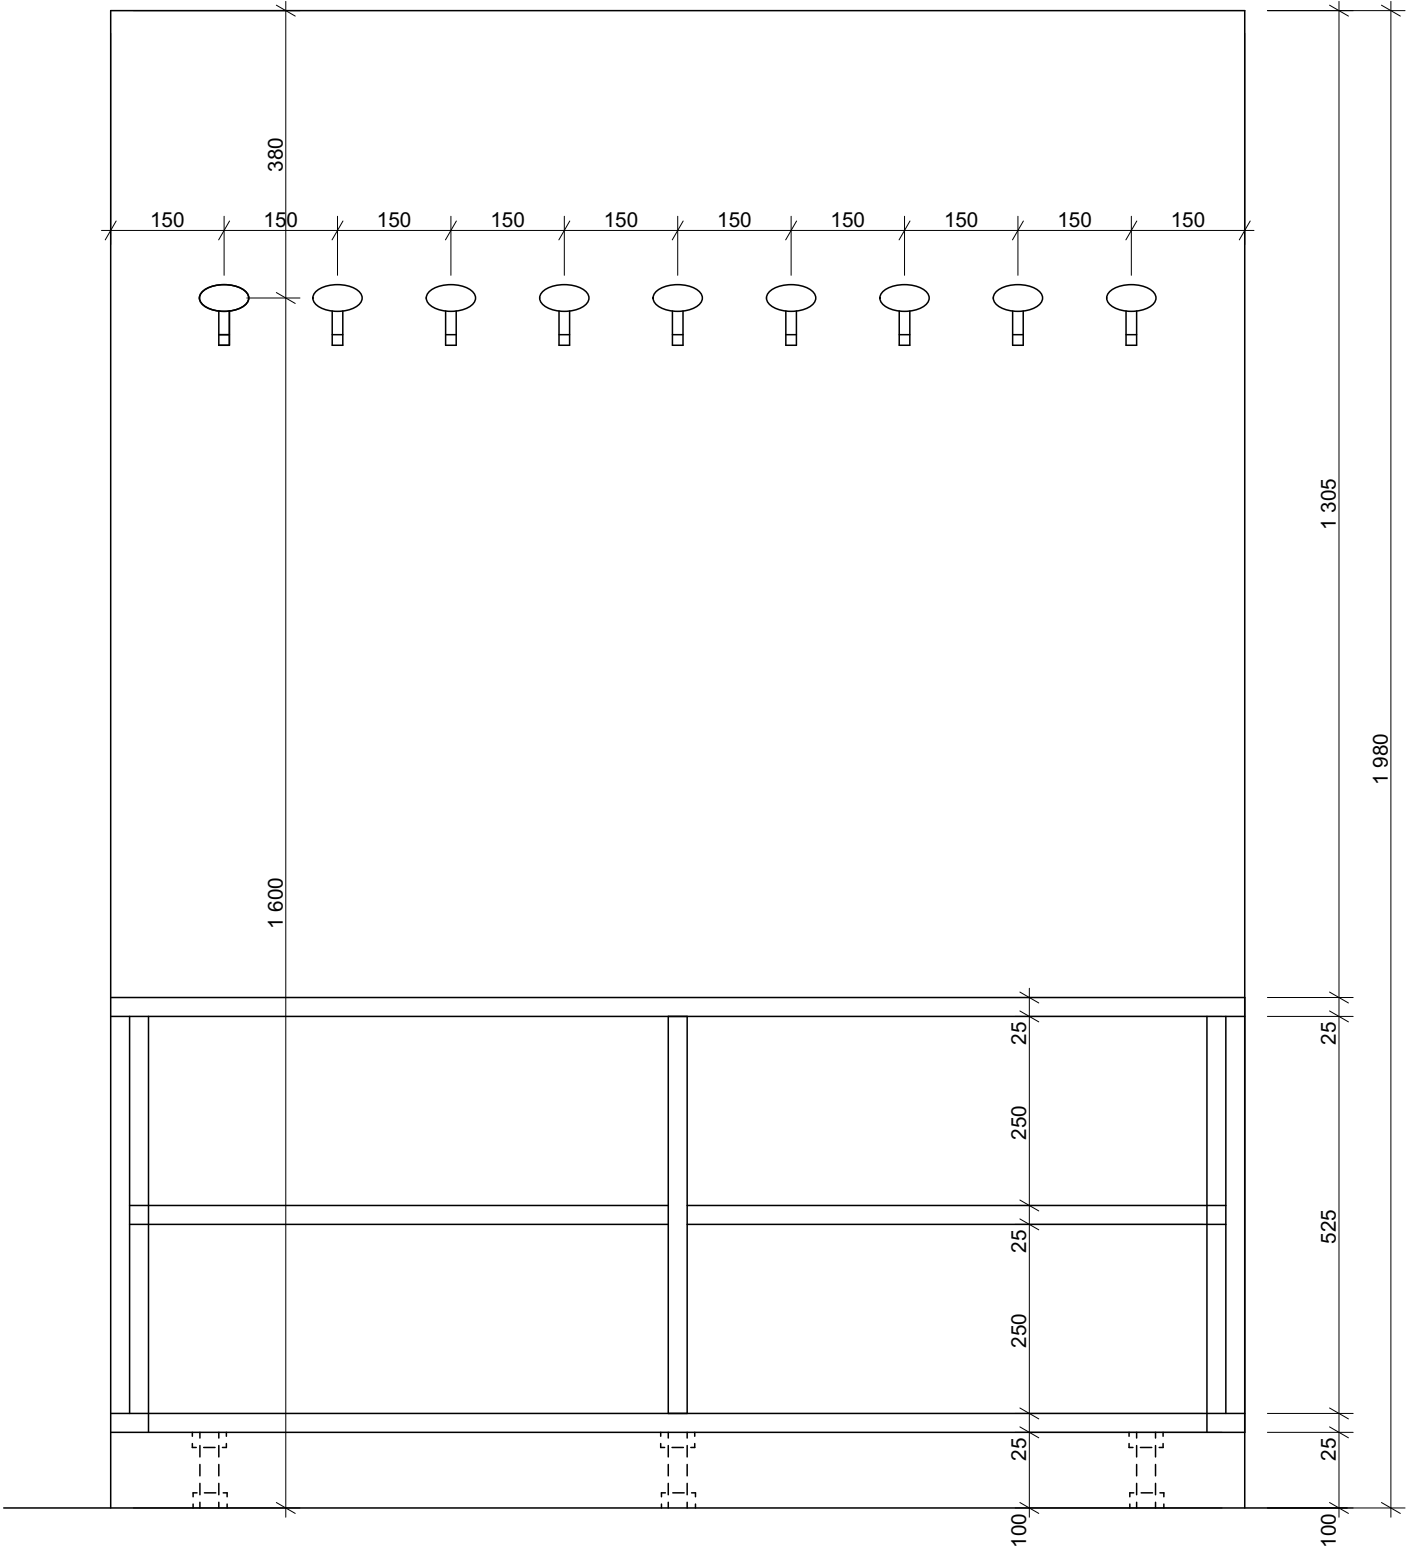

BOČNÍ POHLED 1:10

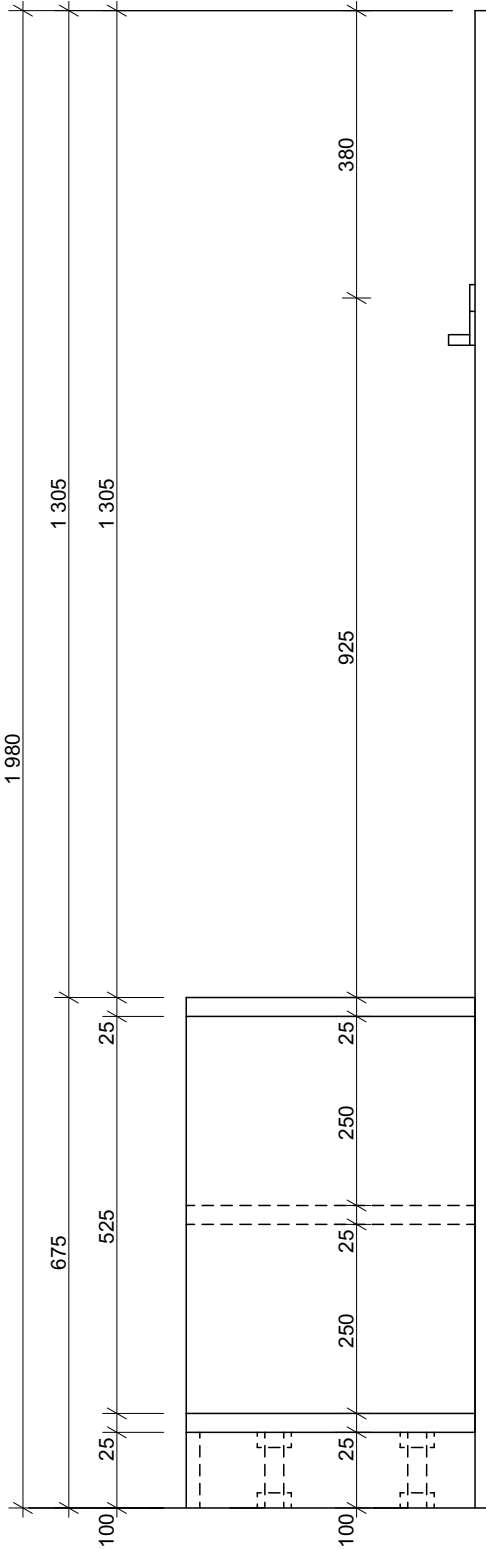

I15 - BOTNÍK S VĚŠÁKEM- MATERIÁLOVÁ SPECIFIKACE

- **KONSTRUKCE:** LAMINÁTOVÁ DŘEVOTŘÍSKOVÁ DESKA (LTD) tl. 25 mm, DEKOR BĚLENÝ DUB
- **HRANY:** ABS tl. 2 mm, ŠÍŘKA DLE LAMINA
- **KOTVENÍ DO ZDI:** PODKLADNÍ SVISLÉ LIŠTY NA HMOŽDINKY DO ZDI
- **HÁČKY NA KABÁTY:** KOVOVÉ - POVRCH - ELOX.HLINÍK - STŘÍBRNÝ RAL 9006, 9 KS
- **NOHY:** VÝŠKOVĚ STAVITELNÉ - KUCHYŇSKÉ, VÝŠKA 100 mm
- **SOKL:** NAKLAPÁVACÍ NA STAVITELNÉ NOHY, HLINÍKOVÝ PLECH NA LTD

POZN.: ROZMĚRY VÝROBKU BUDOU ZKOORDINOVÁNY A PŘÍPADNE UPRAVENY DLE SKUTEČNÉHO PROVEDENÍ STAVEBNÍCH KONSTRUKCÍ

POZN.: HLOUBKA VÝROBKU BUDE PO OSAZENÍ VNITŘNÍCH DVEŘÍ P4 ZKOORDINOVANÁ A PŘÍPADNE UPRAVENA TAK, ABY BOTNÍK NEZASAHOVAL DO SVĚTLOSTI PRŮCHODU DVEŘÍ P4

POZNÁMKA:

- VŠECHNY NESPECIFIKOVANÉ MATERIÁLY, ODSŤINY A SOUČÁSTI INTERIÉRU BUDOU UPŘESNĚNY V RÁMCI AD ARCHITEKTEM
- JEDNÁ SE O VÝKRES TVARU, NIKOLIV O DÍLENSKOU ČI VÝROBNÍ DOKUMENTACI, JE PROTO NUTNĚ VEŠKERÉ ROZMĚRY A MÍRY VZÍT PŘÍMO NA STAVBĚ (ZEJMĚNA PRO VESTAVĚNÝ NÁBYTEK). VÝROBNÍ VÝKRES A POSTUPY KONZULTOVAT S PROJEKTANTEM
- VÝROBEK, BAREVNOST A POVRCHOVÁ ÚPRAVA BUDE V RÁMCI A.D. ODSOUHLASEN ARCHITEKTEM A INVESTOREM
- V PŘÍPADĚ NEJASNOSTÍ ČI ZJIŠTĚNÍ NEPŘEDPOKLÁDANÝCH SKUTEČNOSTÍ KONTAKTUJTE ODPOVĚDNÉHO PROJEKTANTA

!!TENTO VÝKRES NENAHAZUJE VÝROBNÍ DOKUMENTACI!!!!

<div>PROJEKTSTUDIO EU CZ, s.r.o. - nositel veškerých majetkových autorských práv. Obsah tohoto dokumentu, vyobrazení a návrhy řešení na nich zobrazená požívají jako autorské dílo ochrany dle zákona č. 121/2000 Sb. (autorský zákon). Originál tohoto dokumentu, vyobrazení a návrhy řešení na něm zobrazená (dále jen "autorské dílo") jsou majetkem: PROJEKTSTUDIO EU CZ, s.r.o.</div> <div>Předně autorské dílo ani jeho část nesmí být žádným způsobem v rozporu s ustanoveními autorského zákona a bez udělení licence ze strany nositele majetkových autorských práv či v rozporu s podmínkami takové licence užito ani poskytnuto třetí osobě.</div>			GENERÁLNÍ PROJEKTANT (ZHOTOVITEL)	
ZODPOVĚDNÝ PROJEKTANT	MANAŽER PROJEKTU ING. ARCH. DAVID KOTEK	PROJEKTANT ING. ARCH. ZUZANA SÝKOROVÁ	<div>PROJEKTSTUDIO</div> <div>PROJEKTSTUDIO EU CZ, s.r.o.</div> <div>Opavská 6230/29A, 708 00 Ostrava</div> <div>tel./fax: 596 911 126</div> <div>e-mail: info@projektstudio.cz</div> <div>IČ: 27787443</div> <div>www.PROJEKTSTUDIO.CZ</div>	
	HLAVNÍ INŽENÝR PROJEKTU ING. JAN POKORNÝ	VYPRACOVAL ING. ARCH. TERÉZIA ŠTEFANIAKOVÁ		
	ZODPOVĚDNÝ PROJEKTANT ING. ARCH. JAROSLAV KOTEK	KONTROLOVAL ING. JAN POKORNÝ		
STAVEBNÍK (OBJEDNATEL)			ZPRACOVATEL ČÁSTI PD	
Město Jablunkov, Dukelská 144, Jablunkov, 739 91				
MÍSTO STAVBY				
Jablunkov, Hasičská 172, k.ú. Jablunkov, p.č. 291				
NÁZEV STAVBY (DÍLO)			DATUM	10.2019
IVC V JABLUNKOVĚ			ZAKÁZKA č.	PS 19 74
			FORMÁT	3 x A4
STAVEBNÍ OBJEKT (SO)			STUPEŇ PD	PARÉ
SO 02 - NOVOSTAVBA IVC V JABLUNKOVĚ			DPS	
ČÁST DOKUMENTACE			MĚŘITKO	
D.1.4 TECHNIKA PROSTŘEDÍ STAVEB			1 : 10	
DOKUMENT			ČÍSLO DOKUMENTU	
INTERIÉR - BOTNÍK S VĚŠÁKEM (I15) - M.Č. - 2.05			D.1.4.9. - 118	