
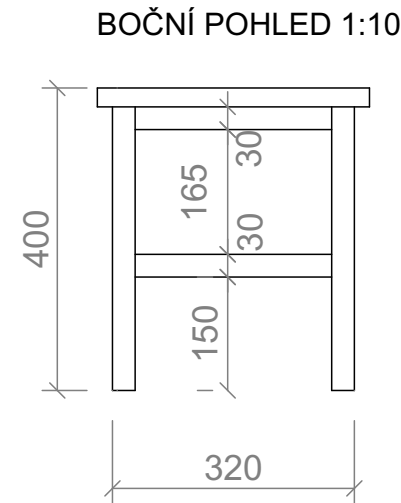
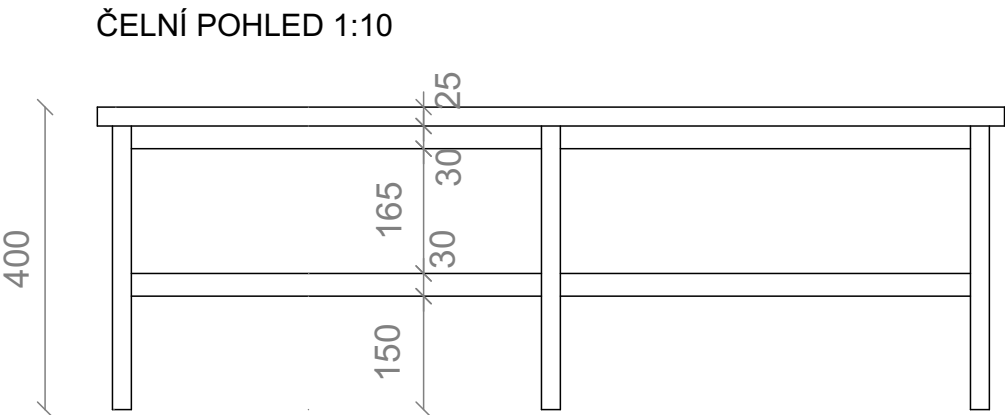


I46 - ŠATNÍ LAVICE - MATERIÁLOVÁ SPECIFIKACE

- KONSTRUKCE PODNOŽÍ: OCELOVÉ PROFIL 30x30 mm, NOHY KULATÉ (Ø30 mm) + PLASTOVÉ KLUZÁKY, POVRCHOVÁ ÚPRAVA PRÁŠKOVÝM LAKEM V BARVĚ RAL 9006
- SEDACÍ PLOCHA: LAMINÁTOVÁ DŘEVOTŘÍSKOVÁ DESKA (DTDL) tl. 25 mm, DEKOR BĚLENÝ DUB
- OBVODOVÉ HRANY: ABS tl. 2 mm, ŠÍŘKA DLE TYPU LTD

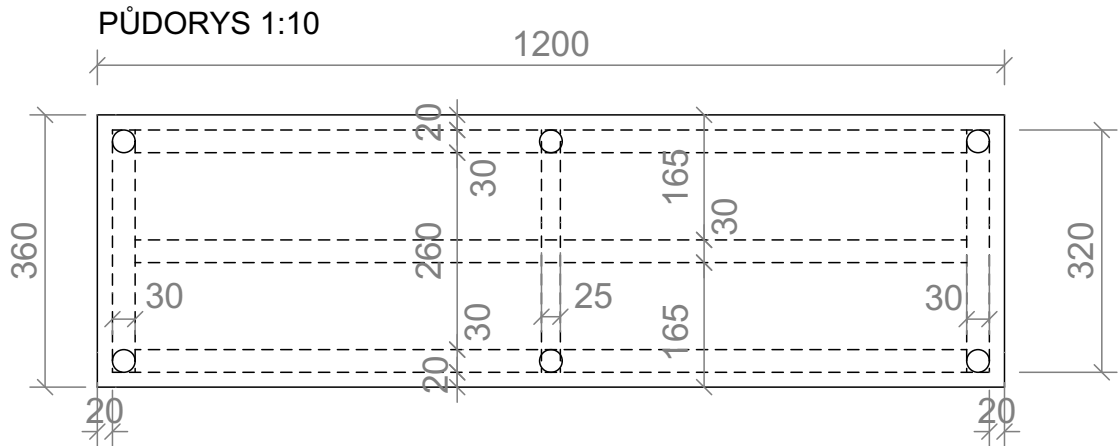

<small>PROJEKTSTUDIO EUCZ, s.r.o. - nositel veškerých majetkových autorských práv. Obsah tohoto dokumentu, vyobrazení a návrhy řešení na nich zobrazená používají jako autorské dílo ochrany dle zákona č. 121/2000 Sb. (autorský zákon). Originál tohoto dokumentu, vyobrazení a návrhy řešení na něm zobrazená (dále jen "autorské dílo") jsou majetkem: PROJEKTSTUDIO EUCZ, s.r.o. Předmětné autorské dílo ani jeho části nesmí být žádným způsobem v rozporu s ustanoveními autorského zákona a bez udělení licence ze strany nositele majetkových autorských práv či v rozporu s podmínkami takové licence užito ani poskytnuto třetí osobě.</small>			GENERÁLNÍ PROJEKTANT (ZHOTOVITEL)	
ZODPOVĚDNÝ PROJEKTANT	MANAŽER PROJEKTU ING. ARCH. DAVID KOTEK	PROJEKTANT ING. ARCH. ZUZANA SÝKOROVÁ	<div>PROJEKTSTUDIO</div> <div>PROJEKTSTUDIO EUCZ, s.r.o. Opavská 6230/29A, 708 00 Ostrava tel./fax: 596 911 126 e-mail: info@projektstudio.cz IČ: 27787443</div> <div>www.PROJEKTSTUDIO.cz</div>	
	HLAVNÍ INŽENÝR PROJEKTU ING. JAN POKORNÝ	VYPRACOVAL ING. ARCH. TERÉZIA ŠTEFANIAKOVÁ		
	POZN.: EXTRÉMNĚ NAMÁHANÉ SPOJE VYZTUŽIT ROHOVÝMI PLECHY LAKOVANÝMI V BARVĚ RAL 9006,	ZODPOVĚDNÝ PROJEKTANT ING. ARCH. JAROSLAV KOTEK		
STAVEBNÍK (OBJEDNATEL) Město Jablunkov, Dukelská 144, Jablunkov, 739 91			ZPRACOVATEL ČÁSTI PD	
MÍSTO STAVBY Jablunkov, Hasičská 172, k.ú. Jablunkov, p.č. 291				
NÁZEV STAVBY (DÍLO)			DATUM 10.2019	
IVC V JABLUNKOVĚ			ZAKÁZKA č. PS 19 74	
			FORMÁT 2 x A4	
STAVEBNÍ OBJEKT (SO) SO 02 - NOVOSTAVBA IVC V JABLUNKOVĚ			STUPEŇ PD DPS	PARÉ
ČÁST DOKUMENTACE D.1.4 TECHNIKA PROSTŘEDÍ STAVEB			MĚŘÍTKO 1 : 10	
DOKUMENT INTERIÉR - ŠATNÍ LAVICE (I46) - M.Č. 2.08, 2.10			ČÍSLO DOKUMENTU D.1.4.9. - 149	