PŮDORYS 1.PP

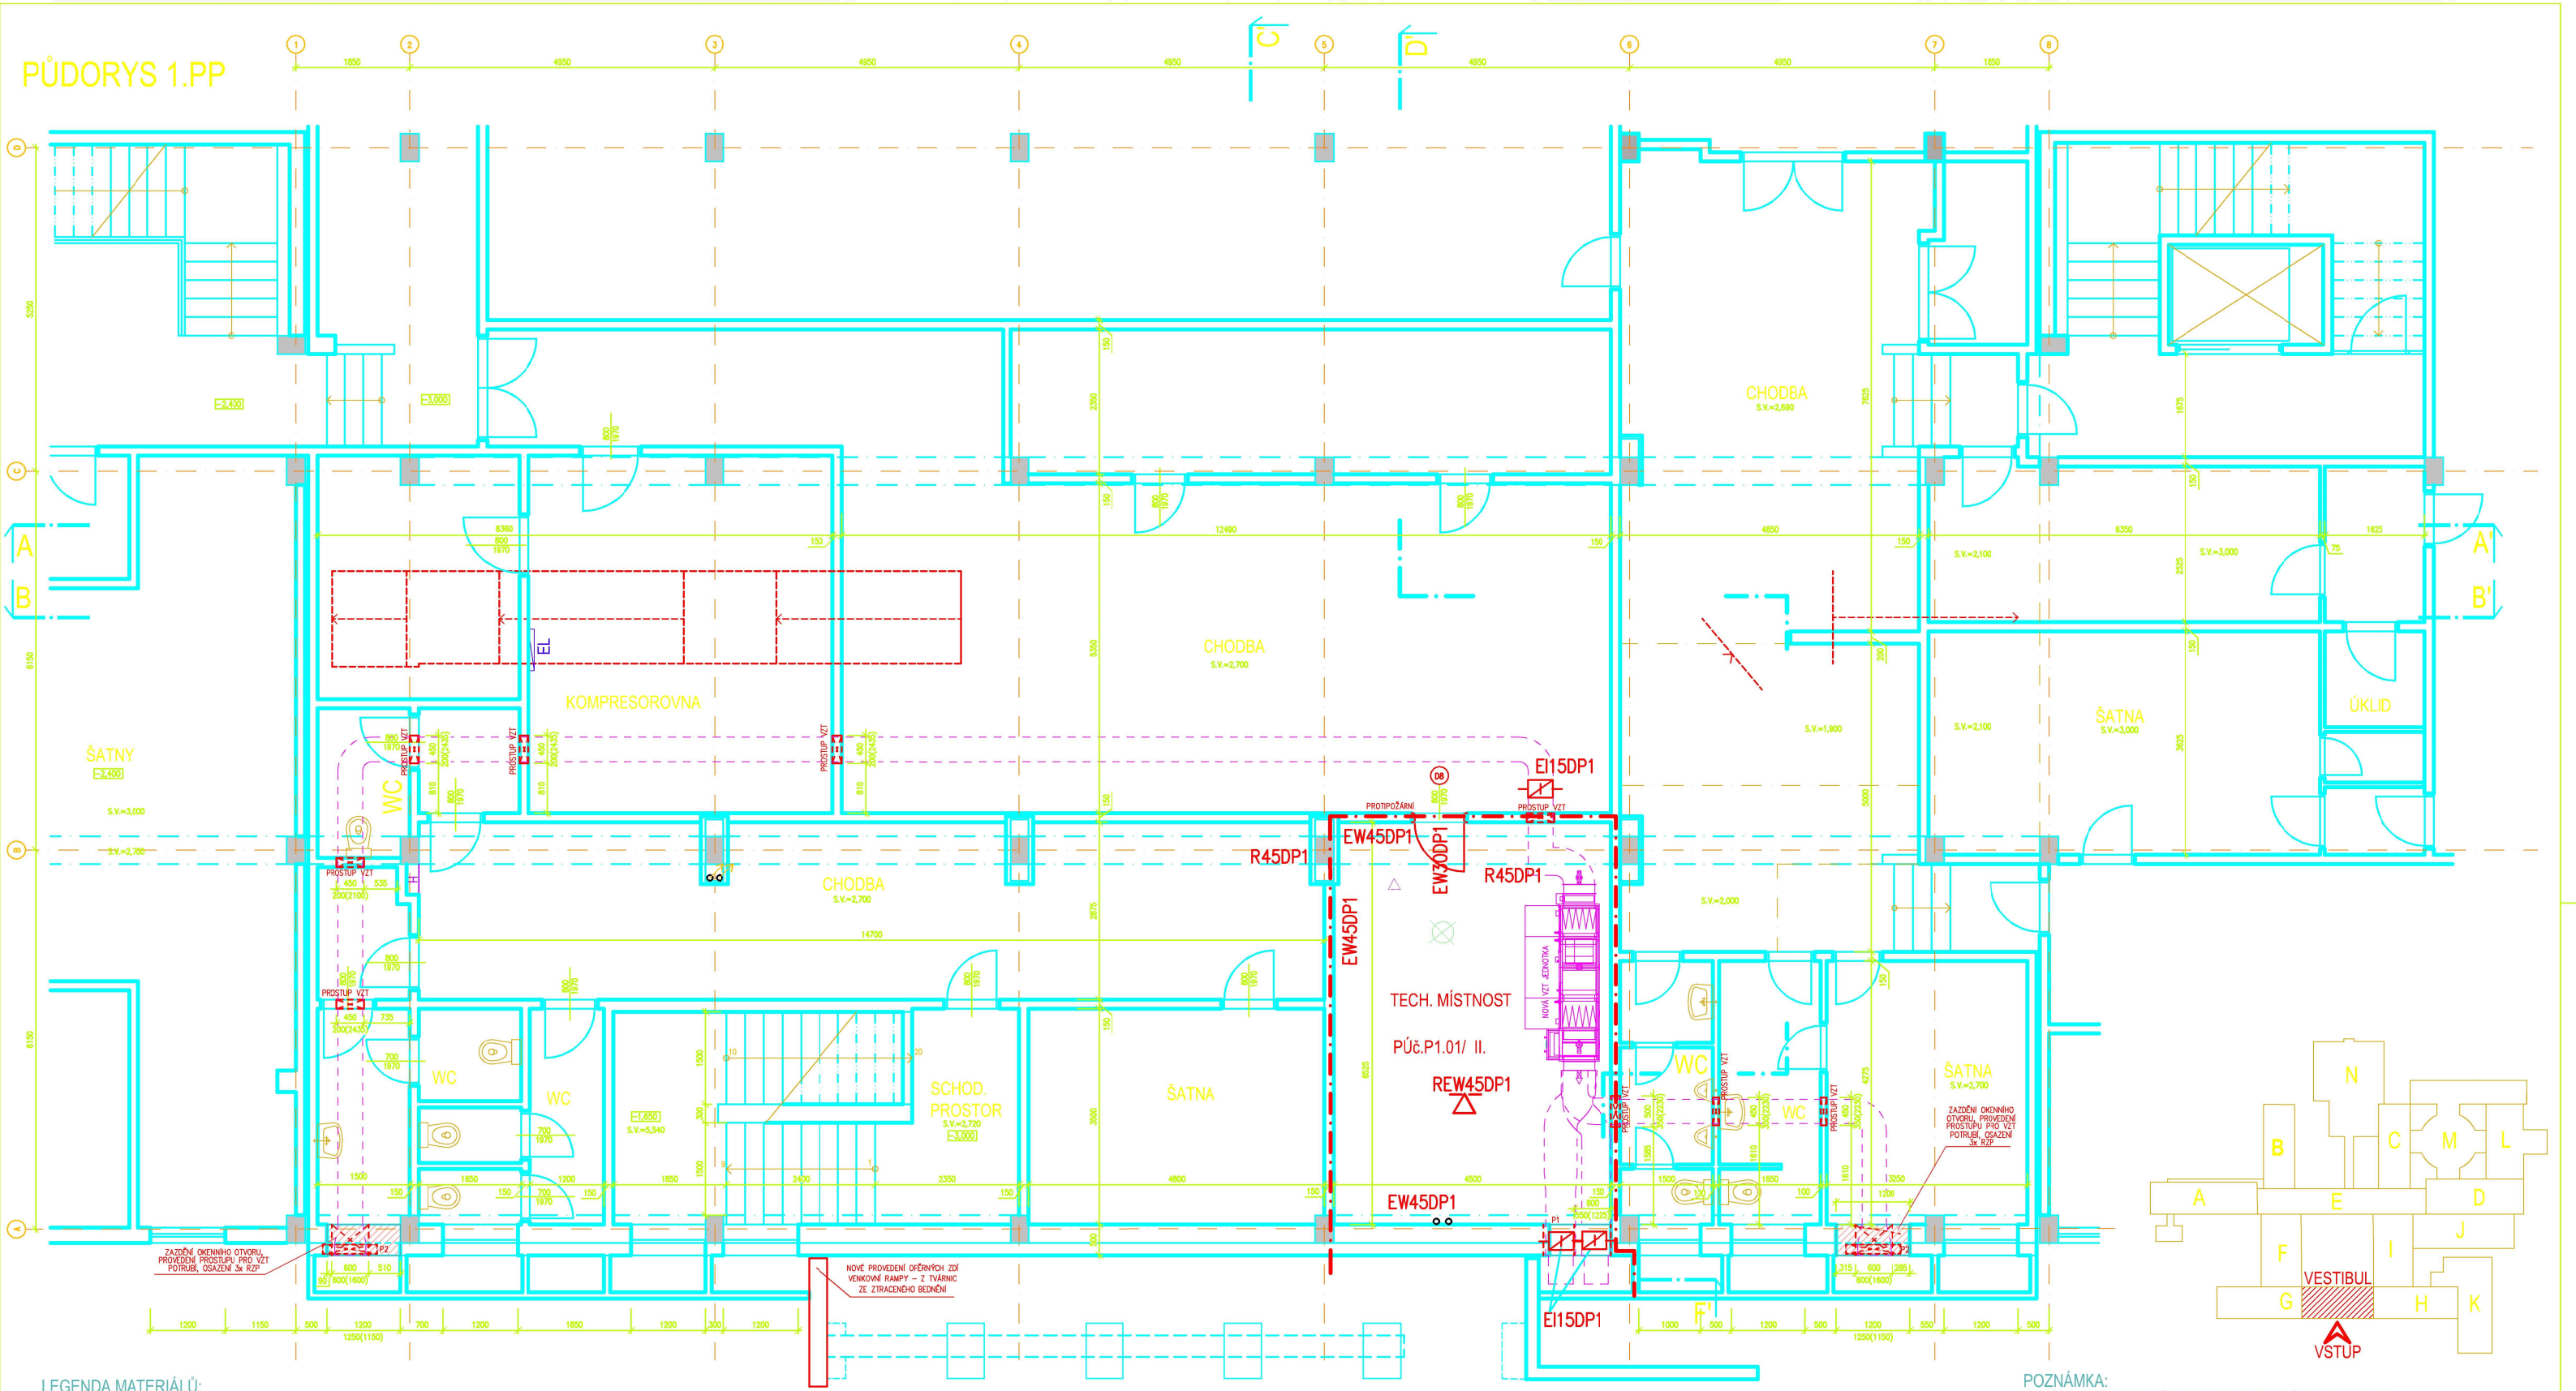

LEGENDA MATERIÁLŮ:

STÁVAJÍCÍ KONSTRUKCE:

- STÁVAJÍCÍ NOSNÉ KONSTRUKCE
- STÁVAJÍCÍ NENOSNÉ KONSTRUKCE
- STÁVAJÍCÍ PREFABRIKOVANÉ KONSTRUKCE
- PŘEDPOKLÁDANÝ PRŮBĚH KONSTRUKCÍ SPODNÍ STAVBY
- OTOP. TĚLESO — STÁVAJÍCÍ OTOPNÁ TĚLESA
- VZT — STÁVAJÍCÍ VEDENÍ VZDUCHOTECHNICKÉHO ZAŘÍZENÍ
- PHP — STÁVAJÍCÍ PŘENOSNÝ HASÍCÍ PŘÍSTROJ
- H — STÁVAJÍCÍ VNITŘNÍ HADICOVÝ SYSTÉM

LEGENDA PLOCH:

- SO01 — ŘEŠENÝ PROSTOR NEMOCNICE – S001 REKONSTRUKCE VESTIBULU
- SO02 — ŘEŠENÝ PROSTOR NEMOCNICE – S002 VENKOVNÍ RAMPA A VSTUP

NAVRHOVANÉ KONSTRUKCE:

- NAVRHOVANÉ ZDIVO Z PÓROBETONOVÝCH TVÁRNIC TL. 150mm NA MALTU PRO TENKÉ SPÁRY
- NAVRHOVANÉ DVEŘNÍ VÝPLNĚ – POUZE VÝMĚNA
- NAVRHOVANÉ DVEŘNÍ VÝPLNĚ S OCELOVOU ZÁRUBNÍ
- NAVRHOVANÉ NAŠLAPNÉ VRSTVY PODLAHY – NOVÁ KERAMICKÁ DLAŽBA
- NAVRHOVANÉ NAŠLAPNÉ VRSTVY PODLAHY – NOVÉ ZÁTĚŽOVÉ PVC
- NAVRHOVANÝ RASTROVÝ PODHLED VČETNĚ – RASTR 600x600mm, BÍLÉ BARVY – cca 158m²

hranice PÚ

PÚč.N1.03/N2/II

Požární úsek / SPB

EW15DP3

H

Požární odolnost kcí

požární HS

PHP

směr úniku

nouzové osvětlení

REI 45DP1

EI15DP1

protipožární klapka

POZNÁMKA:

STÁVAJÍCÍ VZDUCHOTECHNICKÁ ZAŘÍZENÍ V HYGIENICKÉM ZÁZEMÍ ZŮSTÁVAJÍ STÁVAJÍCÍ, DO DO STÁVAJÍCÍ SKELETOVÉHO SYSTÉMU NENÍ ZASAHOVÁNO
NAPOJENÍ SILNOPROUDÝCH ELEKTROINSTALACI BUDE PŘES ROZVADĚČ R1.1, SLABOPROUDÉ INSTALACE BUDOU NAPOJENY DO STÁVAJÍCÍ ROZVODNY
VE VESTIBULU BUDOU PROVEDENY NOVÉ KERAMICKÉ OBKLADY STĚN A VYSPRAVENÉ ŠTUKOVÉ OMÍTKY
TATO PROJEKTOVÁ DOKUMENTACE NEŘEŠÍ PROSTOROVÉ USPOŘÁDÁNÍ A ODVĚTRÁVÁNÍ HYGIENICKÝCH PROSTORŮ VE VESTIBULU – USPOŘÁDÁNÍ A VZT ZŮSTÁVÁ STÁVAJÍCÍ

OBJEKT S002 – VZ DOKUMENTACE S0C2

±0,000=276,87m n.m.
KÓTOVÁNO V MILIMETRECH, VÝŠKOVÉ KÓTY V METRECH

VYPRACOVAL:	Ing. Petr Simerský/Ing.Polášek	FAKO spol. s r.o. Kokojedská 2588, 767 01 Kroměříž
ZODP. PROJEKTANT:	Ing. Martin Janoušek	
INVESTOR:	Nemocnice s poliklinikou Havířov, příspěvková organizace	Nemocnice s poliklinikou Havířov
MÍSTO STAVBY:	Dělnická 1132/24, 736 01 Havířov, k.ú. Havířov-město, p.č. 2221	
ČÁST PD:	D.1.1 Architektonicko-stavební řešení	FORMÁT: 8xA4
NÁZEV AKCE:	REKONSTRUKCE VESTIBULU NEMOCNICE S POLIKLINIKOU HAVÍŘOV	DATUM: 07/2019
		STUPEŇ PD: DPS
NÁZEV VÝKRESU:	PŮDORYS 1.PP– PO	MĚŘÍTKO: 1:50 / ČÍSLO VÝKRESU: D.1.1.b_09