




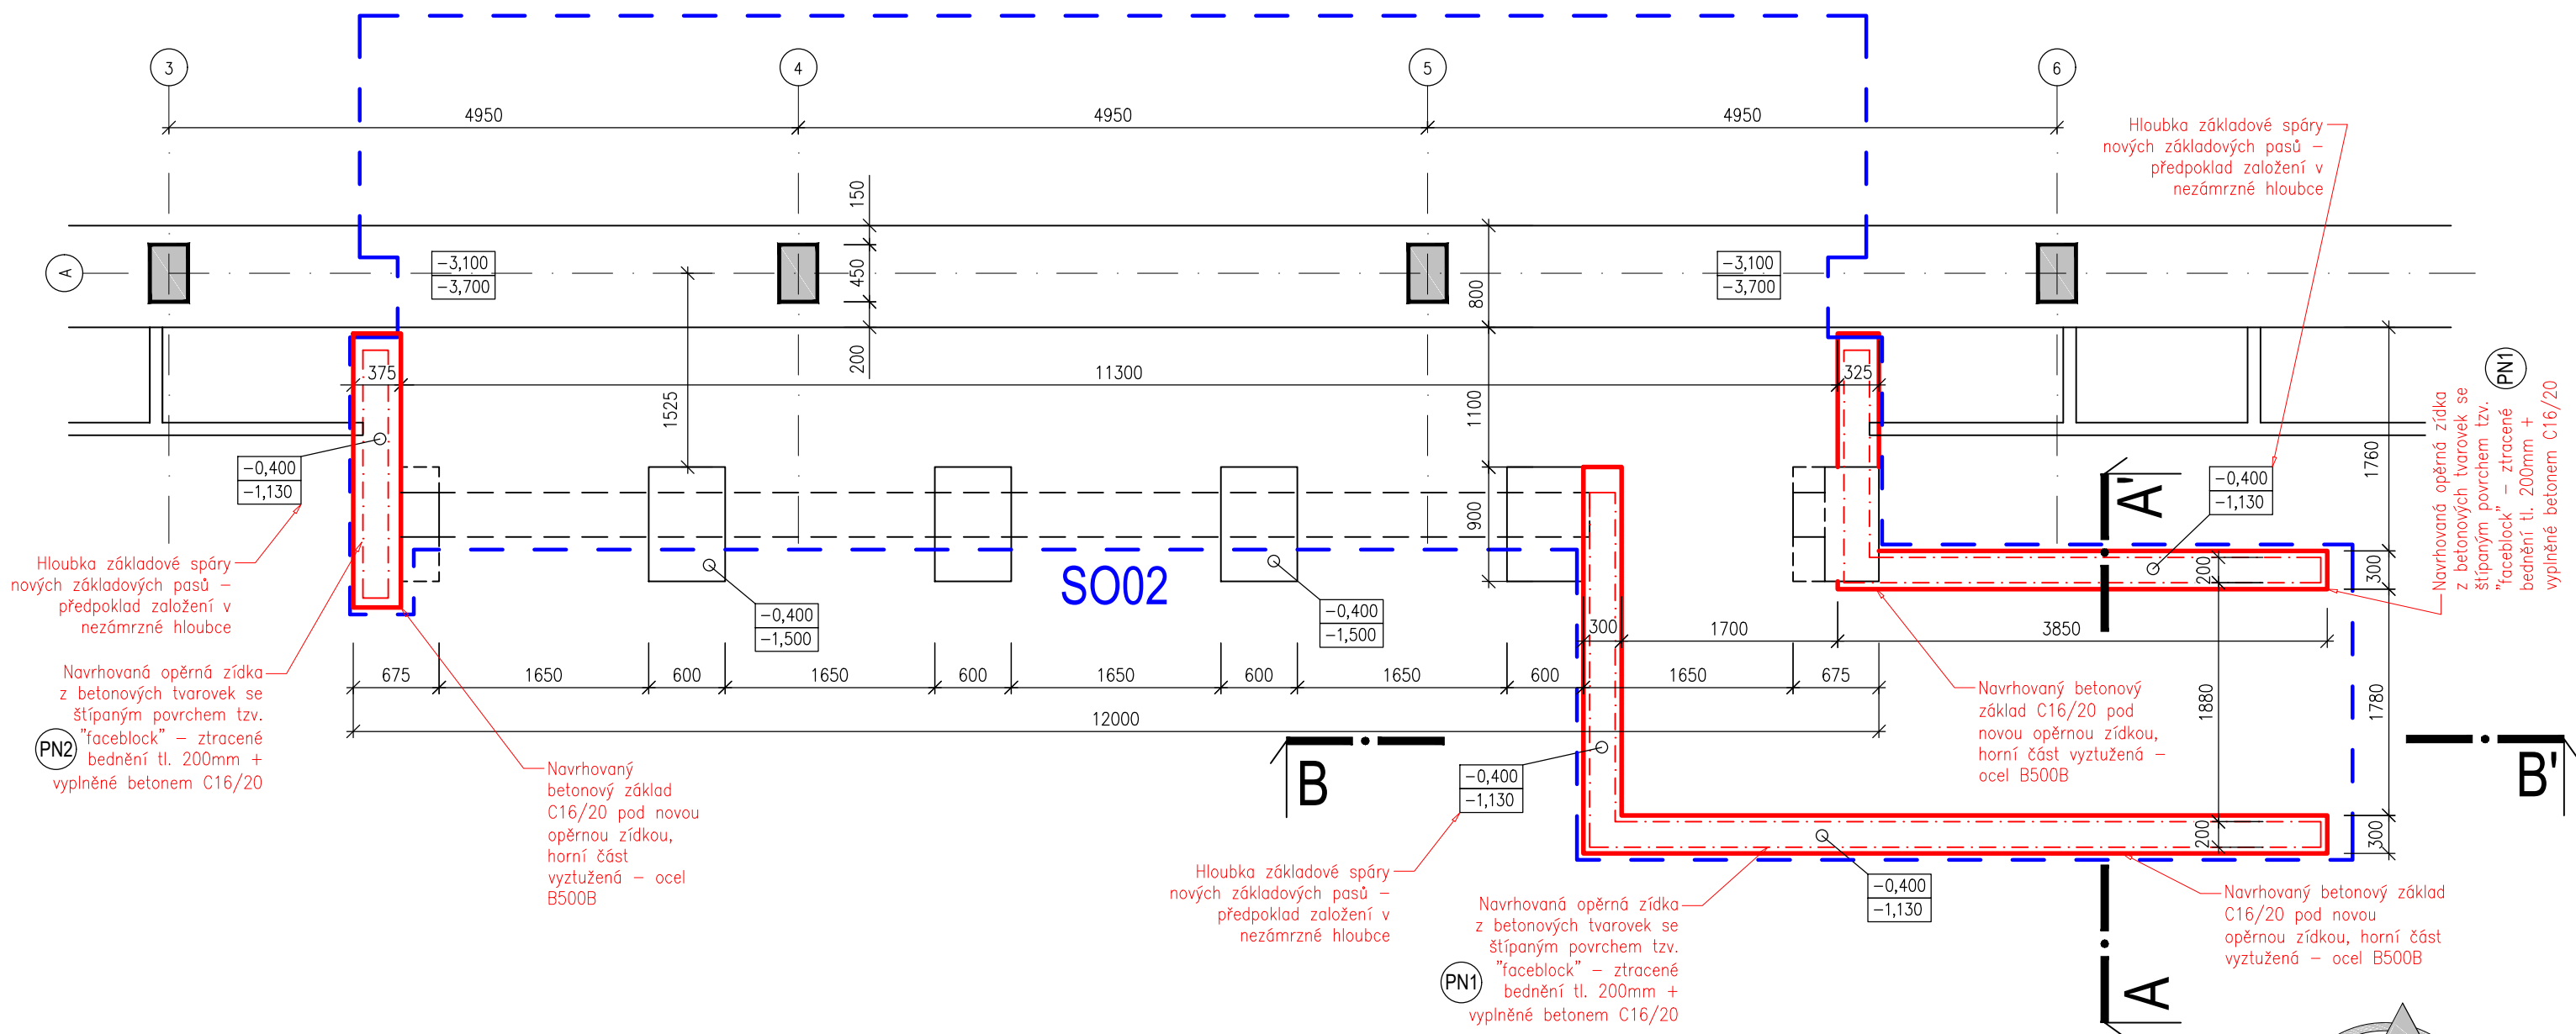


PŮDORYS ZÁKLADŮ



LEGENDA MATERIÁLŮ: STÁVAJÍCÍ KONSTRUKCE:

- | | |
|---|---|
|  | STÁVAJÍCÍ NOSNÉ KONSTRUKCE |
|  | STÁVAJÍCÍ NENOSNÉ KONSTRUKCE |
|  | STÁVAJÍCÍ PREFABRIKOVANÉ KONSTRUKCE |
|  | PŘEDPOKLÁDANÝ PRŮBĚH ZÁKLADOVÝCH KONSTRUKCÍ |
|  | PRŮBĚH ZDIVA NAD ZÁKLADOVÝMI KONSTRUKCEMI |

LEGENDA PLOCH:

- [S002]** ŘEŠENÝ PROSTOR NEMOCNICE – S002
VENKOVNÍ RAMPA A VSTUP

NAVRHOVANÉ KONSTRUKCE:

- NAVRHOVANÝ PRŮBĚH ZÁKLADOVÝCH KONSTRUKCÍ

NAVRHOVANÝ PRŮBĚH ZDIVA NAD
ZÁKLADOVÝMI KONSTRUKCEMI

LEGENDA ZNAČENÍ:



- PN1 BETONOVÉ TVAROVKY SE ŠTÍPÁNÝM POVRCHEM– ZTRACENÉ BEDNĚNÍ
TL. 200mm + VYPLNĚNÉ BETONEM C16/20
– ZTRACENÉ BEDNĚNÍ Z BETONOVÝCH TVAROVEK SE ŠTÍPÁNÝM
POVRCHEM PŘÍRODNÍHO VZHLEDU – 400x200x200mm
- PN2 BETONOVÉ TVAROVKY SE ŠTÍPÁNÝM POVRCHEM– ZTRACENÉ BEDNĚNÍ
TL. 200mm + VYPLNĚNÉ BETONEM C16/20
– ZTRACENÉ BEDNĚNÍ Z BETONOVÝCH TVAROVEK SE ŠTÍPÁNÝM
POVRCHEM PŘÍRODNÍHO VZHLEDU – 400x200x200mm
- PN3 OPRAVA/VYBROUŠENÍ/DOPLNĚNÍ STÁVAJÍCÍ ŽULOVÉ DLAŽBY CCA 44,3m²,
POŠKOZENÁ DLAŽBA BUDE VYMĚNĚNA ZA NOVOU, U OPĚRNÉ ZÍDKY
BUDE DLAŽBA DOPLNĚNA A NAPOJENA NA STÁVAJÍCÍ DLAŽBU (VIZ PN4)
- PN4 DOPLNĚNÍ PODKLADNÍ BETONOVÉ VRSTVY VSTUPNÍ PODESTY PO
ODSTRANĚNÍ OPĚRNÉ ZÍDKY (NAVRHOVANÁ ZÍDKA MÁ MENŠÍ TLOUŠŤKU)
VČETNĚ ŽULOVÉ DLAŽBY – BETON C16/20
- PN5 NOVÁ ČÁST BETONOVÉ DLAŽBY PROFILU H TL. 60mm
DOPLNĚNÍ PO VYBOURÁNÍ V OKOLÍ RAMPY A NAPOJENÍ NA STÁVAJÍCÍ
BETONOVOU DLAŽBU PROFILU H
- PN6 PŘED ZAHÁJENÍM PRACÍ JE NUTNÉ VYTÝČENÍ INŽENÝRSKÝCH SÍTÍ!!!

POZNÁMKA:

- | | |
|--------|--|
| -0,400 | PŘEDPOKLÁDANÁ HORNÍ ÚROVEŇ ZÁKLADOVÝCH KONSTRUKCÍ |
| -1,000 | PŘEDPOKLÁDANÁ SPODNÍ ÚROVEŇ ZÁKLADOVÝCH KONSTRUKCÍ |

$$\pm 0,000 = 276,87 \text{ m n.m.}$$

KÓTOVÁNO V MILIMETRECH, VÝŠKOVÉ KÓTY V METRECH

VYPRACOVAL: Ing. Petr Simerský		<div></div> <div>Kotojedská 2588, 767 01 Kroměříž</div>	
ZODP. PROJEKTANT: Ing. Martin Janoušek			
INVESTOR: Nemocnice s poliklinikou Havířov, příspěvková organizace		<div></div> <div>Nemocnice s poliklinikou Havířov</div>	
MÍSTO STAVBY: Dělnická 1132/24, 736 01 Havířov, k.ú. Havířov-město, p.č. 2221			
ČÁST PD:	D.1.1 Architektonicko–stavební řešení	FORMÁT:	2xA4
NÁZEV AKCE:	REKONSTRUKCE VESTIBULU NEMOCNICE S POLIKLINIKOU HAVÍŘOV	DATUM:	09/2019
		STUPEŇ PD:	DPS
NÁZEV VÝKRESU:	SO02_PŮDORYS ZÁKLADŮ_NÁVRH	MĚŘÍTKO:	ČÍSLO VÝKRESU:
		1:50	D.1.1.b_07

