



## ŘEZ A-A'

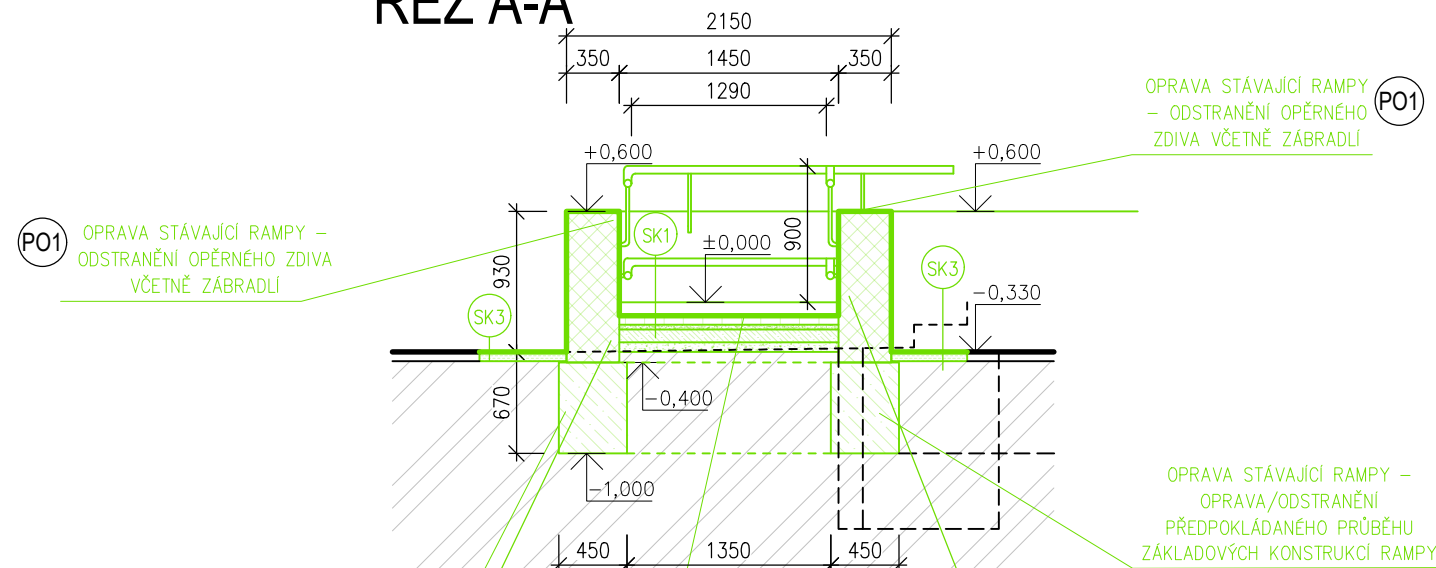

## ŘEZ B-B'

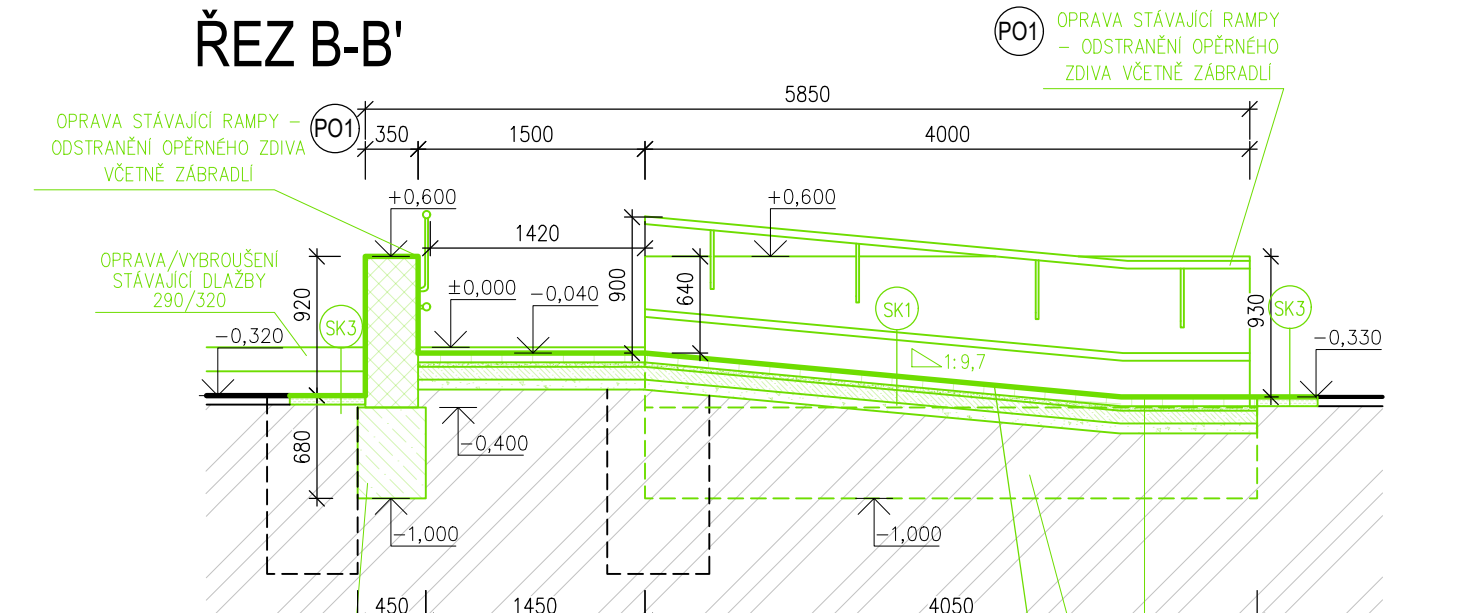

### LEGENDA SKLADEB KONSTRUKCÍ:

- SK1** — SKLADBA RAMPY  
— BETONOVÁ KERAMICKÁ DLAŽBA 150x150  
— PODKLADNÍ LEPICÍ VRSTVA  
— PODKLADNÍ NOSNÉ KONSTRUKCE
- SK2** — SKLADBA VSTUPU  
— OPRAVA/VYBROUŠENÍ/DOPLNĚNÍ STÁVAJÍCÍ ŽULOVÉ DLAŽBY CCA 43,4m<sup>2</sup>, POUZE OPRAVA A VYBROUŠENÍ STÁVAJÍCÍ ŽULOVÉ DLAŽBY, POŠKOZENÁ DLAŽBA BUDE VYMĚNĚNA ZA NOVOU  
— STÁVAJÍCÍ KONSTRUKCE
- SK3** — SKLADBA OKOLNÍ DLAŽBY  
— BETONOVÁ ZÁMKOVÁ DLAŽBA PROFILU H  
— ŠTĚRKODRŤ FRAKCE  
— STÁVAJÍCÍ KONSTRUKCE



### LEGENDA MATERIÁLŮ: STÁVAJÍCÍ KONSTRUKCE:

- STÁVAJÍCÍ NOSNÉ KONSTRUKCE
- STÁVAJÍCÍ KONSTRUKCE OPĚRNÉHO ZDIVA
- PŘEDPOKLÁDANÝ PRŮBĚH ZÁKLADOVÝCH KONSTRUKCÍ
- PŘEDPOKLÁDANÝ PRŮBĚH ZÁKLADOVÝCH KONSTRUKCÍ
- STÁVAJÍCÍ PREFABRIKOVANÉ KONSTRUKCE
- STÁVAJÍCÍ NENOSNÉ KONSTRUKCE
- STÁVAJÍCÍ DLAŽBA RAMPY
- STÁVAJÍCÍ PODSYP
- ROSTLÝ TERÉN

### LEGENDA BOURACÍCH PRACÍ:



- ODSTRANĚNÍ STÁVAJÍCÍ KONSTRUKCE OPĚRNÉHO ZDIVA
- ODSTRANĚNÍ PŘEDPOKLÁDANÝCH PRŮBĚHŮ ZÁKLADOVÝCH KONSTRUKCÍ
- ODSTRANĚNÍ PŘEDPOKLÁDANÝCH PRŮBĚHŮ ZÁKLADOVÝCH KONSTRUKCÍ
- ODSTRANĚNÍ STÁVAJÍCÍ DLAŽBA RAMPY — cca 8,3m<sup>2</sup>, VČETNĚ SKRYTÉ KONSTRUKCE RAMPY
- ODSTRANĚNÍ ČÁSTI BETONOVÉ DLAŽBY PROFILU H TL. 60mm — CCA 9,5m<sup>2</sup>

### LEGENDA ZNAČENÍ:

- PB1** ODSTRANĚNÍ NEVYHOVUJÍCÍHO OPĚRNÉHO ZDIVA — cca 5,4m<sup>2</sup> VČETNĚ NEREZOVÉHO ZÁBRADLÍ — 2x MADLO, CELKOVÁ DÉLKA — 23,2m — 12x SLOUPEK, 12x STOJKA A VČETNĚ ZÁKLADOVÉ KONSTRUKCE
- PB2** ODSTRANĚNÍ 3KS MŘÍŽÍ VENKOVNÍ HRUBÉ ČISTÍCÍ ZÓNY (3x1650/600mm) VČETNĚ VYČISTĚNÍ PROSTORU POD MŘÍŽEMI
- PB3** ODSTRANĚNÍ ČÁSTI BETONOVÉ DLAŽBY PROFILU H TL. 60mm — CCA 9,5m<sup>2</sup>, VYBOURÁNÍ V OKOLÍ RAMPY, PONECHAT MOŽNOST NAPOJENÍ NA STÁVAJÍCÍ BETONOVOU DLAŽBU PROFILU H

±0,000=276,87m n.m.

KÓTOVÁNO V MILIMETRECH, VÝŠKOVÉ KÓTY V METRECH

|   |                |   |
|---|----------------|---|
| VYPRACOVAL: Ing. Petr Simerský  |                | <br>Kotojedská 2588, 767 01 Kroměříž |
| ZODP. PROJEKTANT: Ing. Martin Janoušek  |                |   |
| INVESTOR: Nemocnice s poliklinikou Havířov, příspěvková organizace            |                | <br>Nemocnice s poliklinikou Havířov |
| MÍSTO STAVBY: Dělnická 1132/24, 736 01 Havířov, k.ú. Havířov-město, p.č. 2221 |                |   |
| ČÁST PD: D.1.1 Architektonicko–stavební řešení                                | FORMÁT: 2x A4  |   |
| NÁZEV AKCE: REKONSTRUKCE VESTIBULU<br>NEMOCNICE S POLIKLINIKOU HAVÍŘOV        | DATUM: 09/2019 |   |
|   | STUPEŇ PD: DPS |   |
| NÁZEV VÝKRESU: S002_ŘEZY A–A', B–B'_BOURACÍ PRÁCE                             | MĚŘÍTKO: 1:50  | ČÍSLO VÝKRESU: D.1.1.b_06   |