

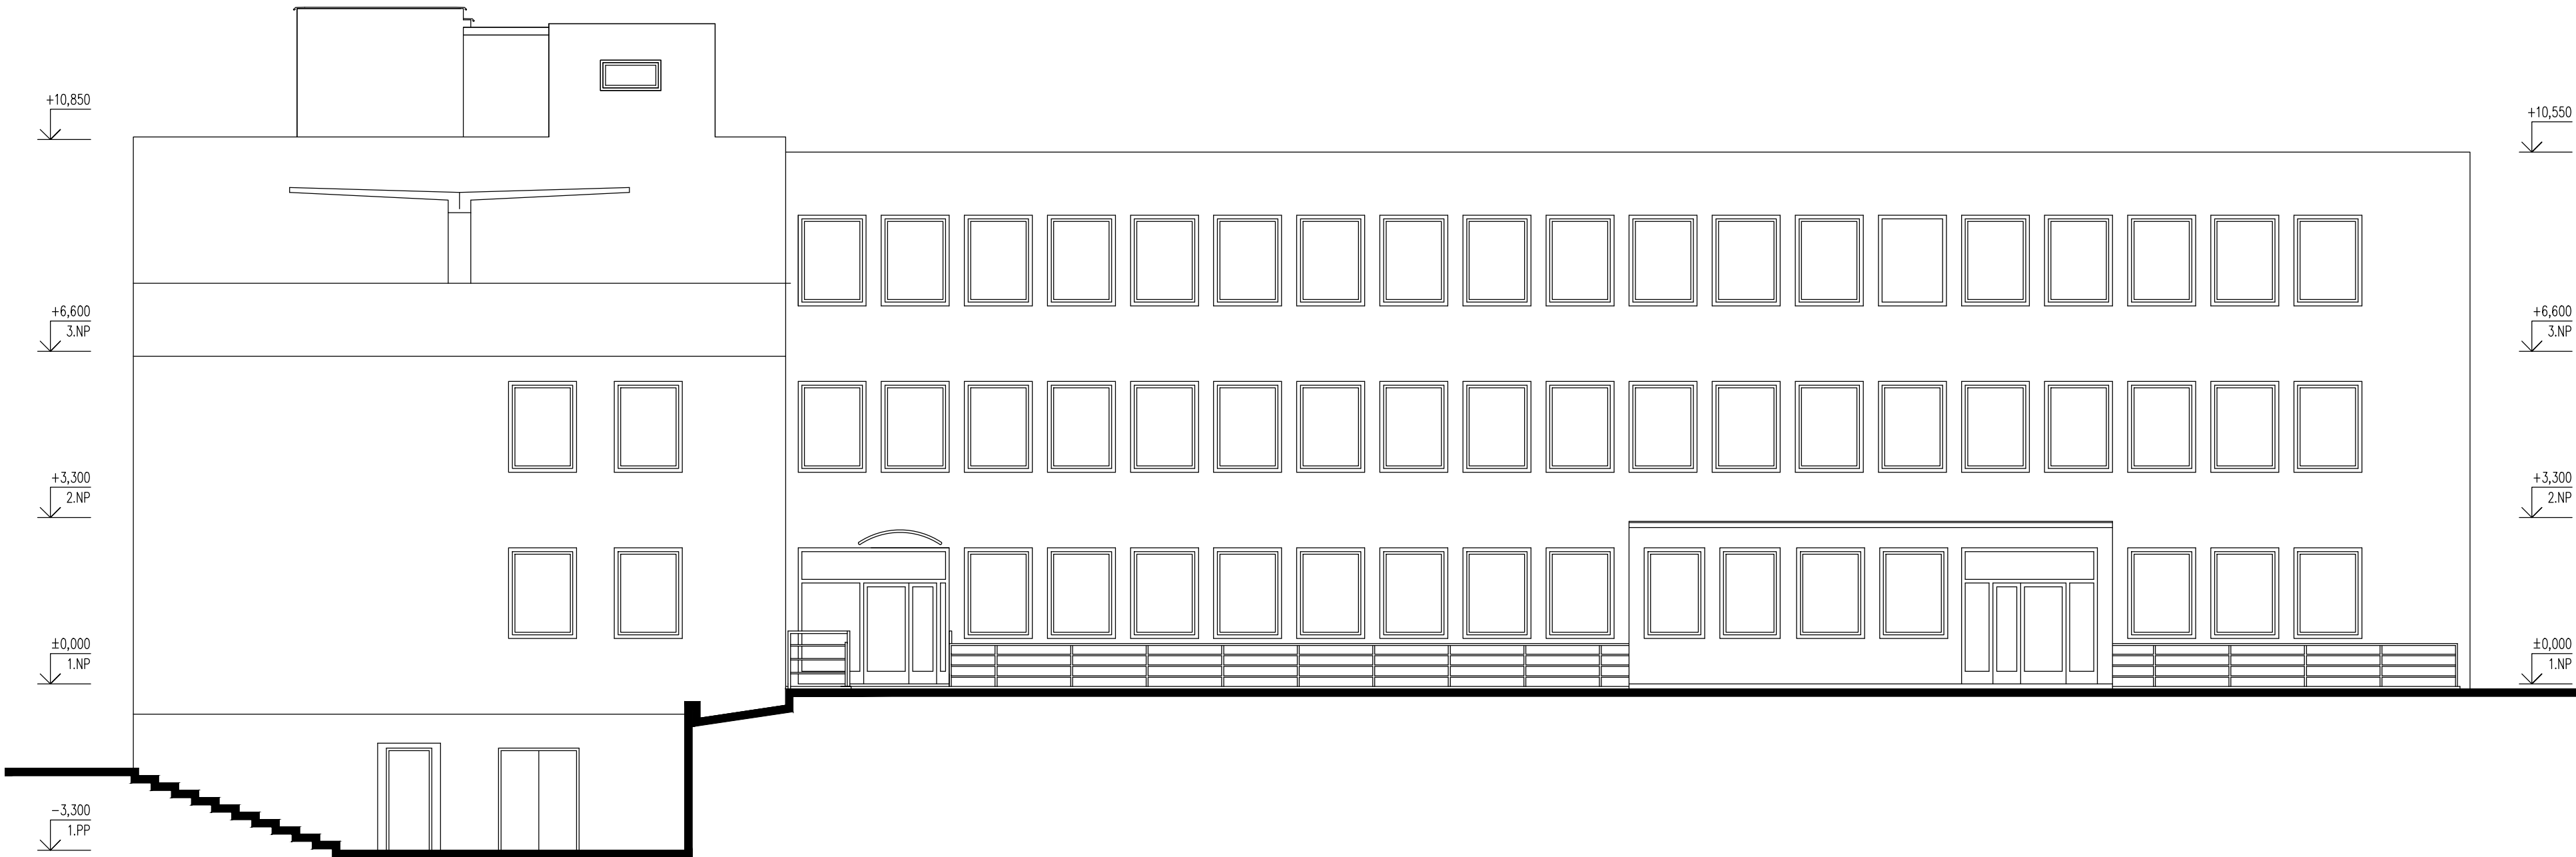
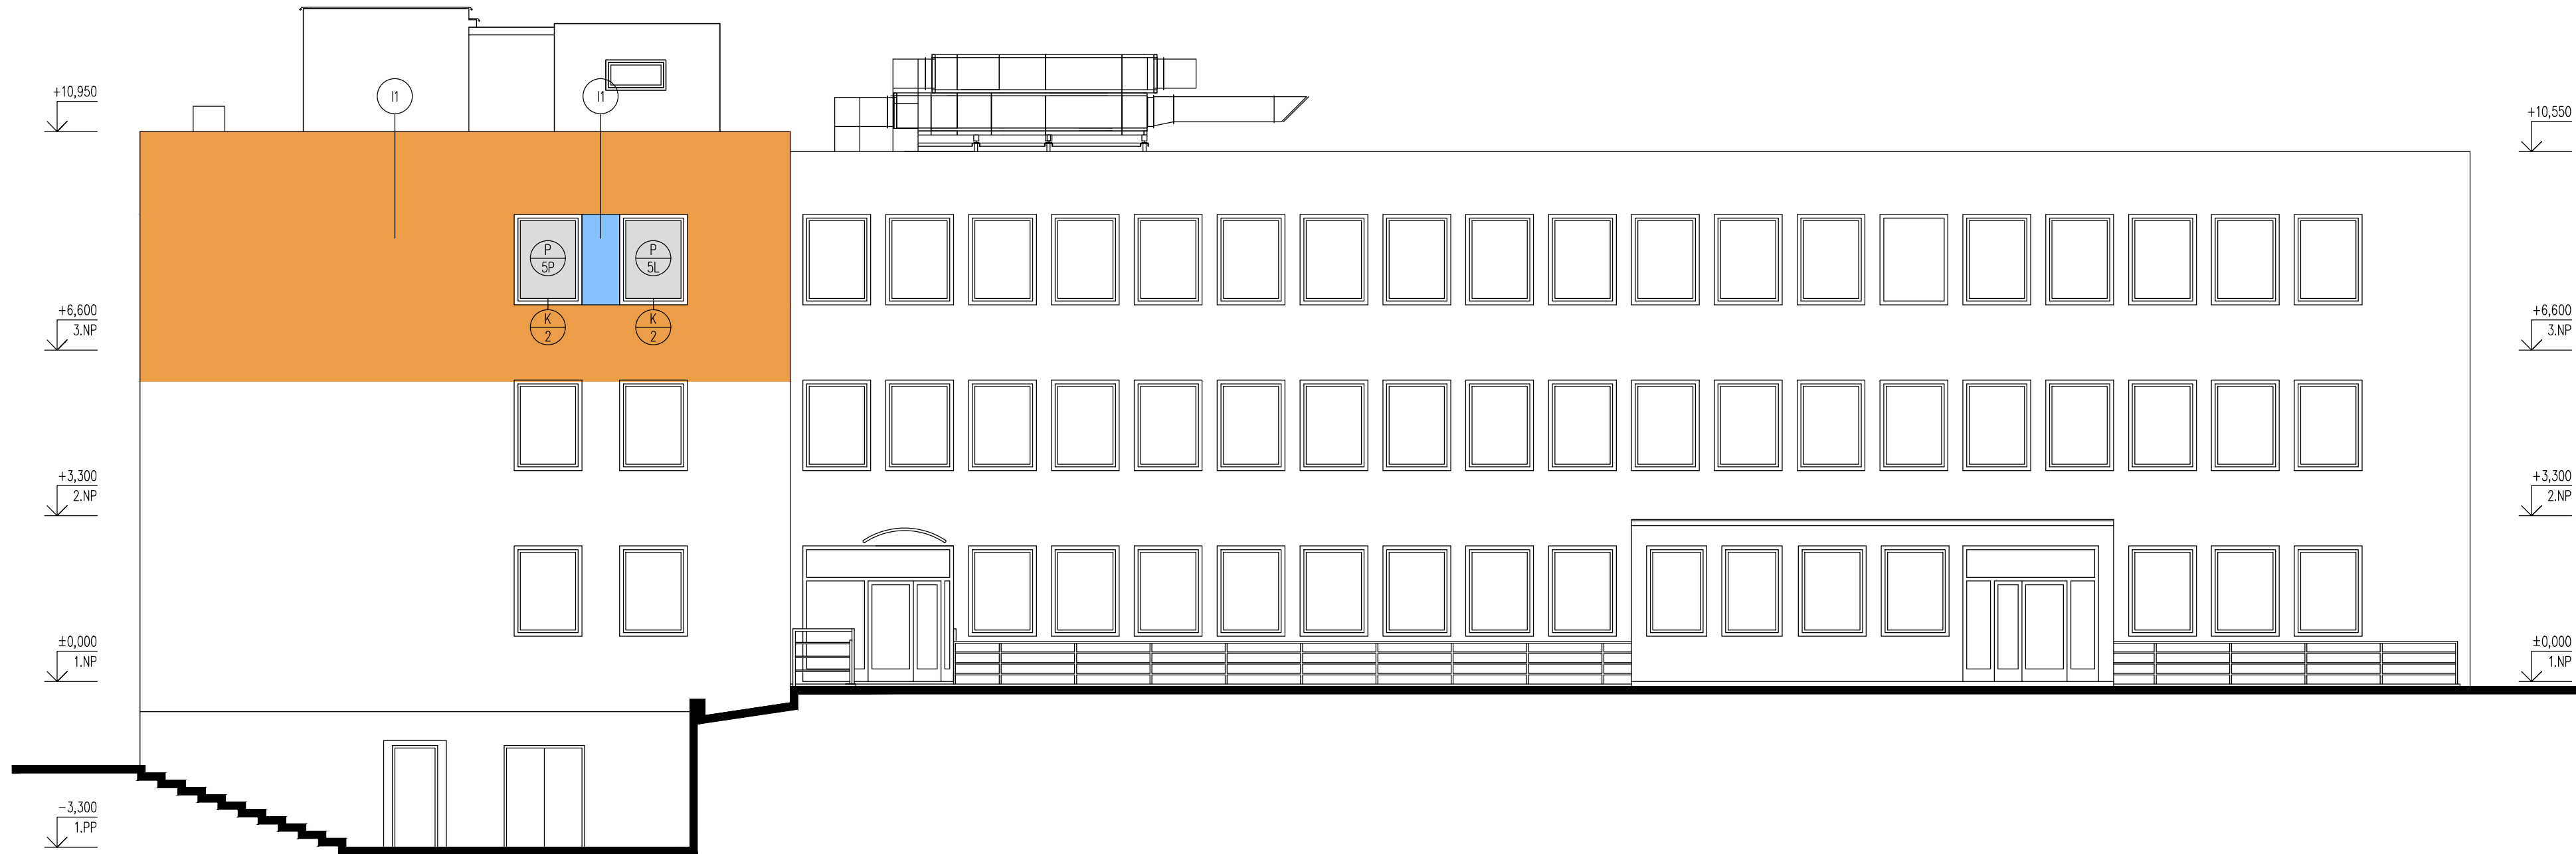
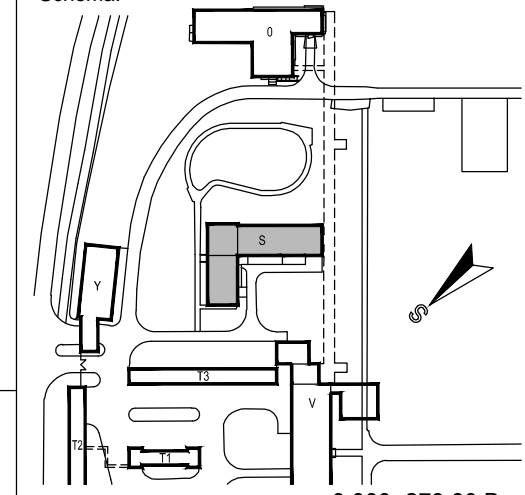


STÁVAJÍCÍ STAV

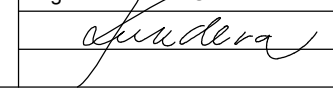

NOVÝ STAV

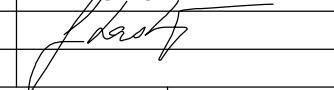

NEMOCNICE S POLIKLINIKOU HAVÍŘOV		DOKUMENTACE PRO PROVÁDĚNÍ STAVBY	
Stavebník: NEMOCNICE S POLIKLINIKOU HAVÍŘOV, příspěvková organizace Dělnická 1132/24, 736 01 Havířov		Autorizační razítko:	
Generální projektant: MEDICOPROJECT, s.r.o. Kroftova 45, 616 00 BRNO tel.: 541 211 409 medicoproject@medicoproject.cz http://www.medicoproject.cz		Hlavní inženýr projektu: Ing. VLADIMÍR KUNDERA Ing. LUDEK VACULA	
Akce: <b>Rekonstrukce pavilonu psychiatrie NsP Havířov, p.o.</b>		Schema: 	
Zpracovatel částí: MEDICOPROJECT, s.r.o. STAVEBNÍ PROJEKČNÍ KANCELÁŘ Kroftova 45, 616 00 BRNO, tel: 541 211 409 E-mail: medicoproject@medicoproject.cz		Zodpovědný projektant: Ing. VLADIMÍR KUNDERA 	Vypracoval: DAVID ŠTASTNÝ 
Objekt (SO): SO 01 - Rekonstrukce pavilonu psychiatrie		Datum: LISTOPAD 2016	Pare:
Část PD: Architektonicko-stavební řešení		Zakázkové číslo: DPS-07-2016	Formát: 6A4
Příloha: Pohled severozápadní		Stupeň: DPS	Číslo přílohy: D. 1. 1 - 19