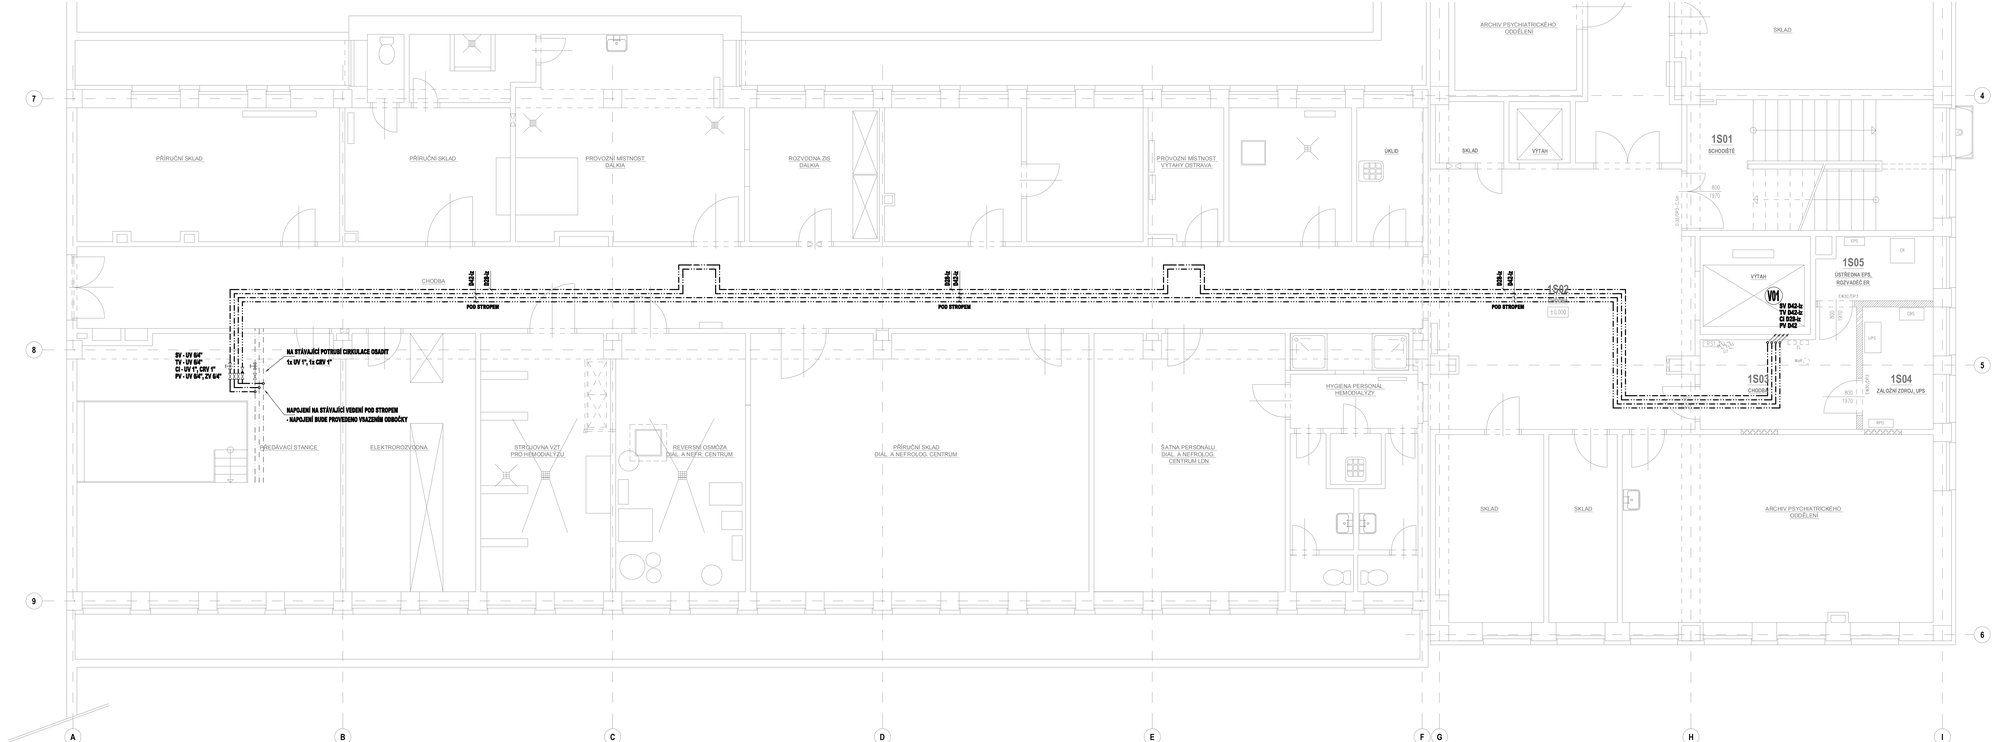

LEGENDA:

ZNAČKA	POPIS	TYP
	STÁVAJÍCÍ POTRUBÍ STUDENÉ PITNÉ VODY	POZINKOVANÁ OCEL/PPR
	STÁVAJÍCÍ POTRUBÍ TEPLÉ VODY	POZINKOVANÁ OCEL/PPR
	STÁVAJÍCÍ POTRUBÍ TEPLÉ VODY	POZINKOVANÁ OCEL/PPR
	NAVRŽENÉ POTRUBÍ STUDENÉ PITNÉ VODY	LISOVACÍ NEREZOVÁ OCEL.
	NAVRŽENÉ POTRUBÍ TEPLÉ VODY	LISOVACÍ NEREZOVÁ OCEL.
	NAVRŽENÉ POTRUBÍ TEPLÉ VODY	LISOVACÍ NEREZOVÁ OCEL.
	NAVRŽENÉ POTRUBÍ POŽÁRNÍ VODY	LISOVACÍ NEREZOVÁ OCEL.
V01	NAVRŽENÉ STOUPACÍ POTRUBÍ VODOVODU	LISOVACÍ NEREZOVÁ OCEL.
PO1	NAVRŽENÉ STOUPACÍ POTRUBÍ POŽÁRNÍ VODY	LISOVACÍ NEREZOVÁ OCEL.

Legenda zařizovacích předmětů viz. technická zpráva

POZNÁMKA:
- POTRUBÍ VNITŘNÍHO VODOVODU BUDE PROVEDENO Z OCELOVÉHO NEREZOVÉHO POTRUBÍ SPOJOVANÉHO LISOVÁNÍM.
- PŘÍPOJOVACÍ POTRUBÍ VNITŘNÍHO VODOVODU BUDE VEDENO VE STĚNÁCH, PŘÍPADNĚ PŘÍCHYTKAMI A ZAKRYTO, HLAVNÍ ROZVOD BUDE VEDEN POD STROPEM.
- POTRUBÍ VNITŘNÍHO VODOVODU VEDENÉHO POD STROPEM BUDE OPATŘENO TEPELNOU IZOLACÍ Z KAMENNÉ VLNY S POVRCHOVOU ÚPRAVOU Z AL FÓLIE SE SKELNOU MŘÍŽKOU.
- POTRUBÍ VNITŘNÍHO VODOVODU VE STĚNÁCH BUDE OPATŘENO TEPELNOU IZOLACÍ Z PĚNĚNÉHO POLYETHYLENU.
- VÝBĚR TYPŮ ZAŘIZOVACÍCH PŘEDMĚTŮ A BATERIÍ DLE VÝBĚRU INVESTORA PŘI REALIZACI.
- MONTÁŽ POTRUBÍ BUDE PROVÁDĚNA DLE MONTÁŽNÍHO PŘEDPISU VÝROBCE.

NEMOCNICE S POLIKLINIKOU HAVÍŘOV | DOKUMENTACE PRO PROVÁDĚNÍ STAVBY

Stavebník:
NEMOCNICE S POLIKLINIKOU HAVÍŘOV, příspěvková organizace
Dělnická 1132/24, 736 01 Havířov

Generální projektant:
MEDICOPROJECT, s.r.o.
Kroftova 45, 615 00 BRNO
tel.: 541 211 409
medicoproject@medicoproject.cz
http://www.medicoproject.cz

Hlavní inženýr projektu:
Ing. VLADIMÍR KUNDERA
Ing. LUDĚK VACULA

Autorizační razítko:

Schema:

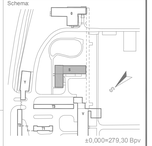

Akce:
Rekonstrukce pavilonu psychiatrie NsP Havířov, p.o.

Zpracovatel části:	Zodpovědný projektant	Vypracoval	PARE:
MK PROFI Hradec Králové s.r.o.	Martin Kalmus	Luboš Radoš	

Objekt (SO):	SO 01 - Rekonstrukce pavilonu psychiatrie	DATUM	LISTOPAD 2016
		ZAKÁZK. ČÍSLO:	DPS-07-2016
Část PD:	Zdravotně technické instalace	Formát	6x A4
		Stupeň	D.P.S.
Příloha:	Půdorys 1.PP - vodovod	Měřítko	1:50
		Číslo přílohy	**D.1.5.07**