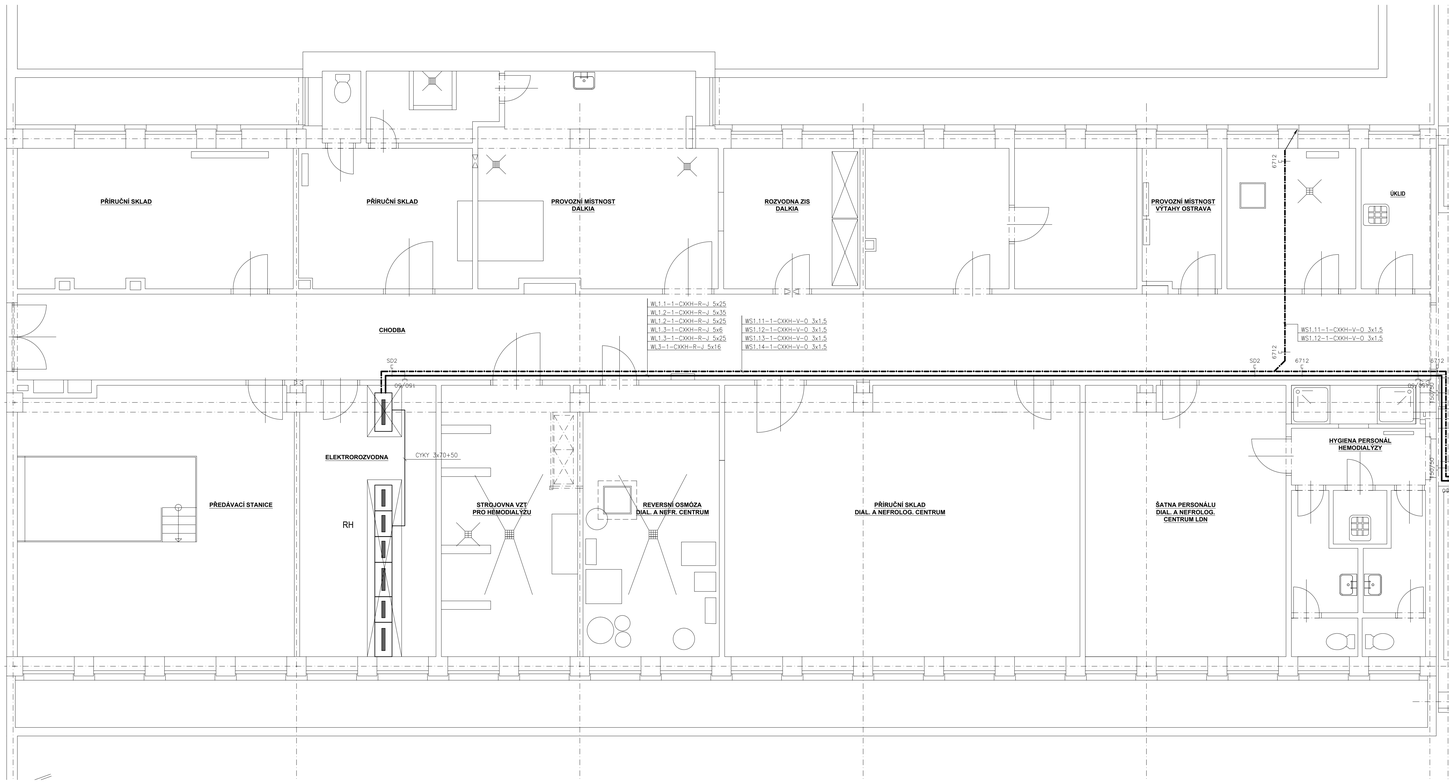

LEGENDA:

MÍSTNÍ POSPOJOVÁNÍ CY4 ČSN 33 2000–7–701 ed.2
PRO SLP ZAŘÍZENÍ CY6

KABELOVÉ TRASY BEZ NÁROKŮ PO (DRÁTĚNÉ ŽLABY, SKUP. DRŽÁKY, PŘÍCHYTKY, ULOŽENÍ V SDK PŘÍČCE, POD OMÍTKOU)

KABELOVÉ TRASY S FUNKČNÍ INTEGRITOU NA NORMOVANÉ NK (VODOROVNÉ TRASY PŘÍCHYTKY A SKUP. DRŽÁKY, SVISLÉ TRASY ŽEBŘÍK S ODLEHČOVAČI TAHU)

Poznámky:
– výška zásuvky nad hotovou podlahou je dána kótou +x,x
– výška zásuvky bez uvedené kóty je +1,15m
– výška vypínačů osvětlení je +1,15m nad hotovou podlahou, pokud není uvedeno jinak
– přesné rozmístění osvětlovacích těles viz výkres stavby
– uložení elektroinstalace bude provedeno v max. možné míře pod omítkou, v SDK příčkách, v hlavních trasách volně v drátěných zinkovaných drátěných žlabech a na příchytkách
– vývody pro SLP zařízení a silové a SLP zásuvky budou s touto profesí dispozičně koordinovány
– montáž svítidel bude provedena striktně dle pokynů výrobce, včetně umístění kabelových vývodů

Legenda číslování obvodů:
„x.y
x... 1. obvody MDO
2. obvody DO
3. obvody VDO
y... pořadové číslo vývodu z rozváděče

LEGENDA MÍSTNOSTÍ 1PP

Č.M.	NÁZEV	SKUPINA ZDRAV. PROSTOR	OSVĚTLENOST (lx)	UGR	Uo	Ra
1502	CHODBA	–	100	22	0,4	80
1503	CHODBA	–	100	22	0,4	80
1504	ZÁLOŽNÍ ZDROJ, UPS	–	200	25	0,4	60
1505	ÚSTŘEDNA EPS, ROZVADĚČ ER	–	200	25	0,4	60

ROZVODNÁ SOUSTAVA: 3NPE AC 50Hz, 400V/TN–C–S
OCHRANA PROTI DOTYKU DLE ČSN 33 2000–4–41 ed.2 AUT. ODPOJENÍM OD ZDROJE V PROSTORÁCH SE SPRCHOU A V ZDRAVOTNICKÝCH PROSTORÁCH DOPLNĚNA DOPLŇUJÍCÍM POSPOJOVÁNÍM
DOPLNĚNÁ OCHRANA PROUDOVÝM CHRÁNIČEM
DLE ČSN 332000–4–41 ed.2 PROVÉST OCHRANNÉ POSPOJOVÁNÍ (čl. 411.3.1.2)

NEMOCNICE S POLIKLINIKOU HAVÍŘOV

DOKUMENTACE PRO PROVÁDĚNÍ STAVBY

Stavebník:
NEMOCNICE S POLIKLINIKOU HAVÍŘOV, příspěvková organizace
Dělnická 1132/24, 736 01 Havířov

Generální projektant:
MEDICOPROJECT, s.r.o.
Kroftova 43, 616 00 BRNO
tel.: 541 211 409
medicoproject@medicoproject.cz
http://www.medicoproject.cz

Hlavní inženýr projektu:
Ing. VLADIMÍR KUNDERA
Ing. LUDĚK VACULA

Autorizační razítko:

Schema:

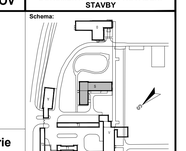

Akce:
Rekonstrukce pavilonu psychiatrie NsP Havířov, p.o.

Zpracovatel části:	Zodpovědný projektant	Vypracoval	PARE:
ING. DANIEL HAJZLER PROJEKCE ELEKTRO SEDLIŠTĚ 31, 570 01 LITOMYŠL	Ing. Daniel Hajzler	Ing. Daniel Hajzler	

Objekt (SO): SO 01 - Rekonstrukce pavilonu psychiatrie	DATUM:	LISTOPAD 2016
	ZAKÁZK. ČÍSLO:	DPS-07-2016
Část PD: Zařízení silnoproudé elektrotechniky	Formát	10A4
	Stupeň	D.P.S.
Příloha: Elektroinstalace 1PP	Měřítko: 1:50	Číslo přílohy: D.1.6-2