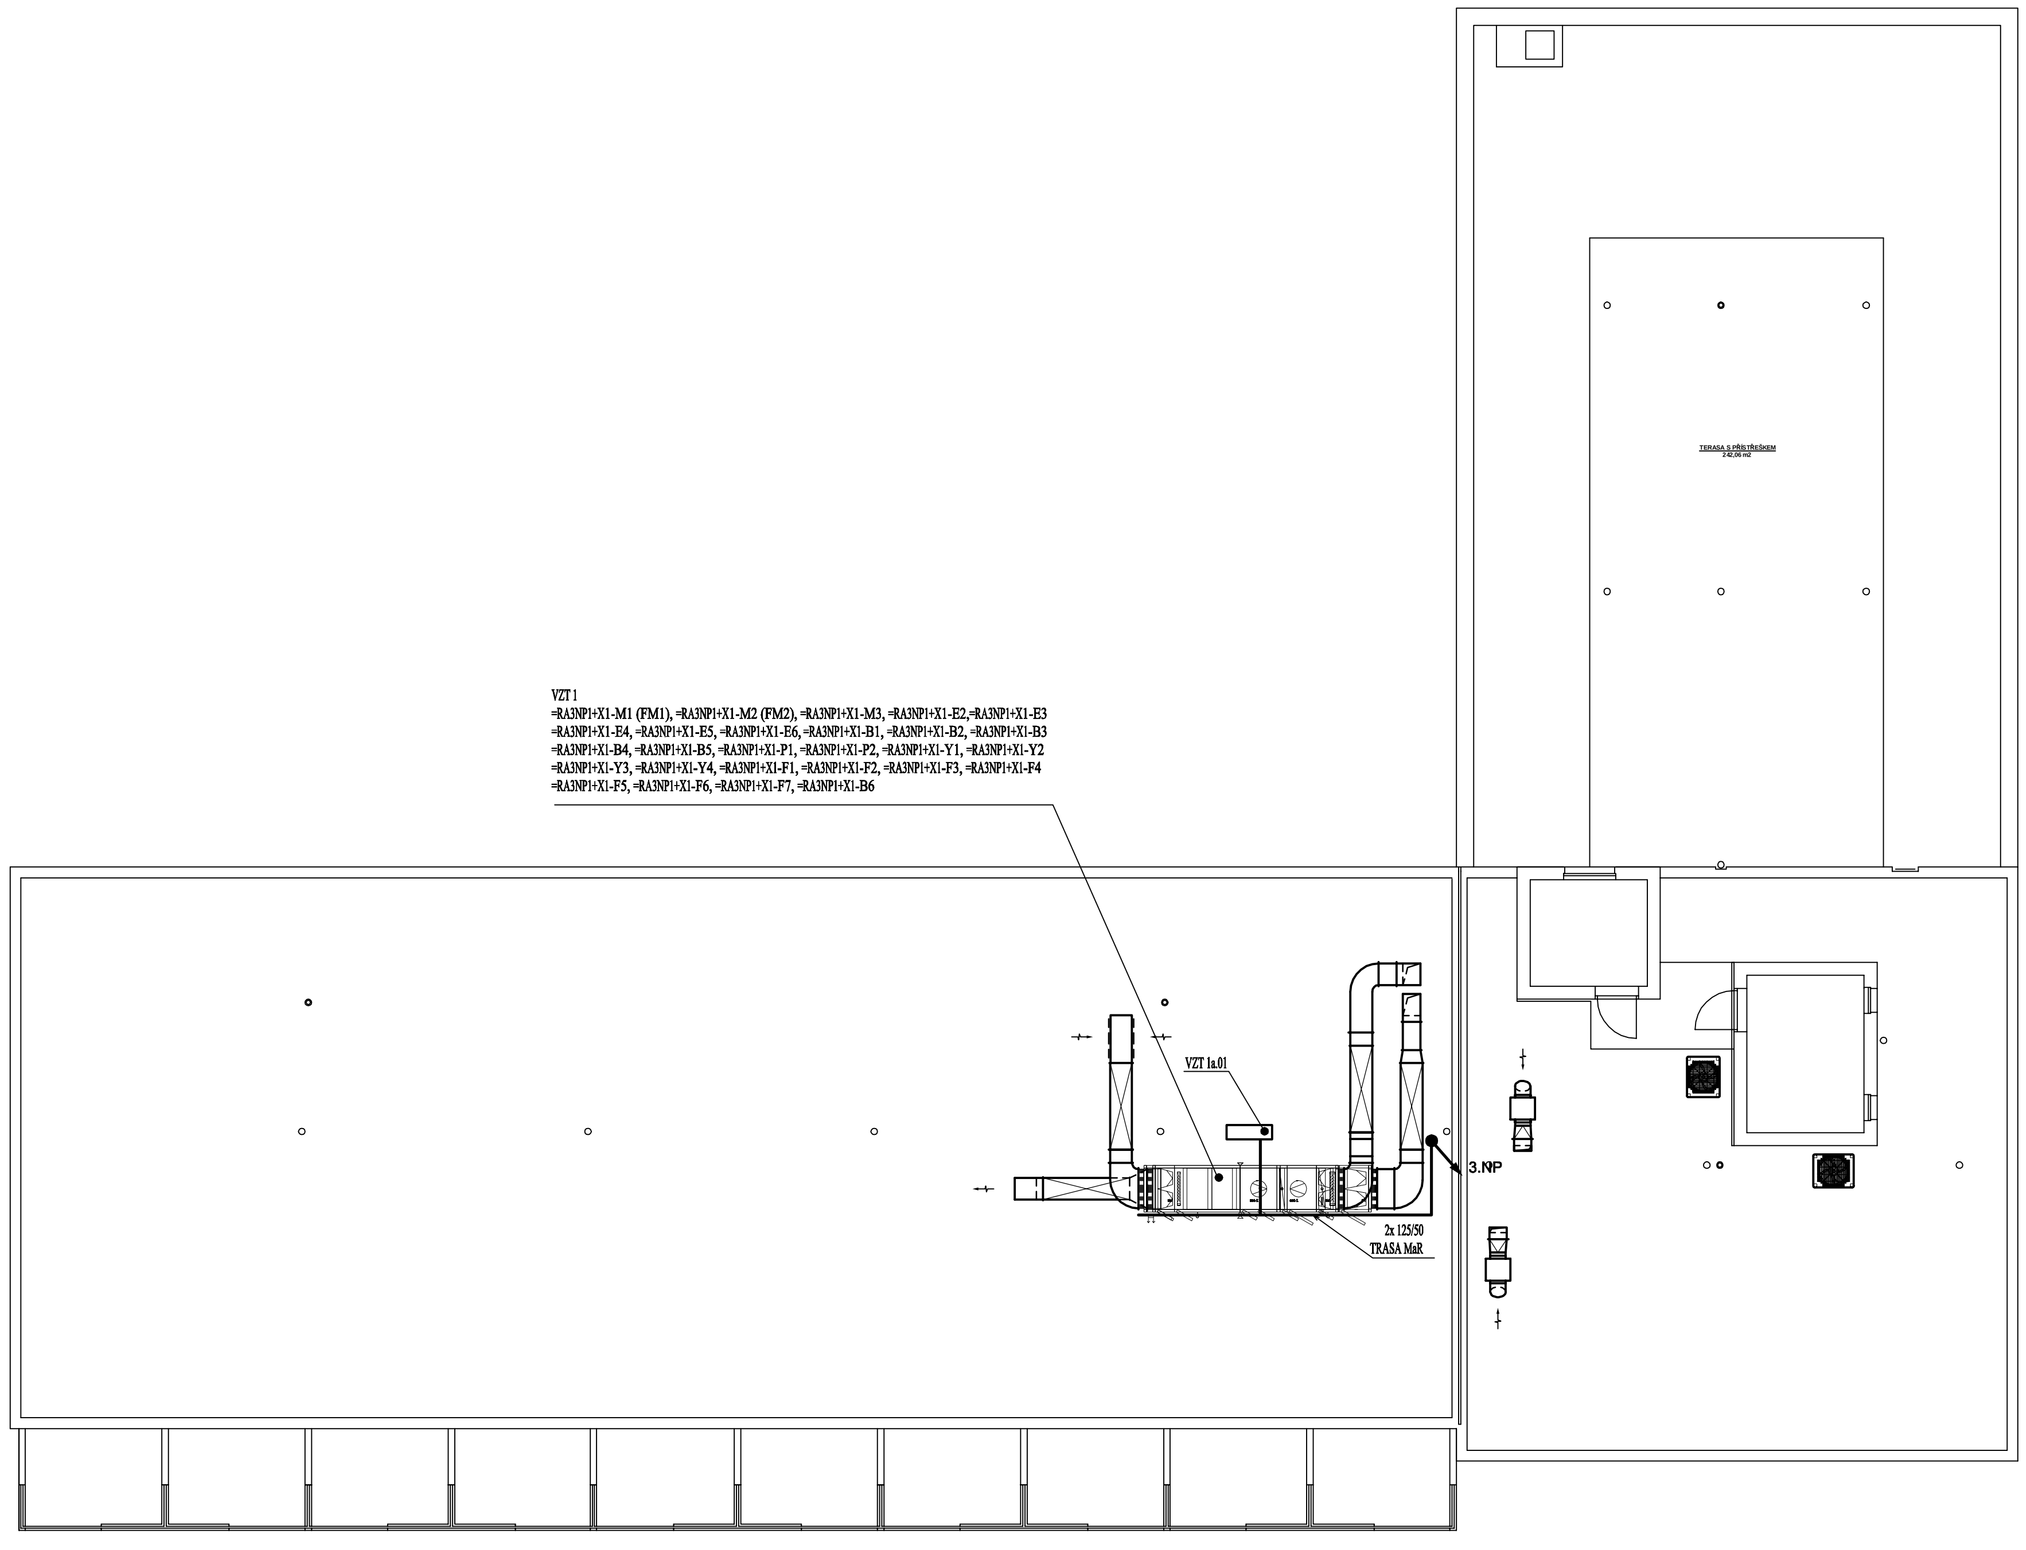

LEGENDA:
KOMPLETNÍ OZNAČENÍ PRVKU MaR VE TVARU = Č.ROZVADĚČE+ Č.POLE- OZNAČENÍ PRVKU MaR
PŘÍKLAD =RA3NP1+X1-E7
KOMPLETNÍ OZNAČENÍ KABELU MaR VE TVARU =Č.ROZVADĚČE-W...
PŘÍKLAD OZNAČENÍ SILOVÉHO KABELU MaR =A3NP1+X1+WL...
PŘÍKLAD OZNAČENÍ SIGNÁLOVÉHO KABELU MaR =A3NP1+X1+WS...
POZOR !!!! DODRŽOVAT ODDĚLENÍ KABELŮ WL A WS
POZNÁMKA:
-ČIDLA + PERIFERIE.VIZ PŘÍSLUŠNÉ RS-SCHÉMA
ZNAČENÍ PRVKŮ MAR VE VÝKRESOVÉ DOKUMENTACI:
B....ČIDLO T,r
E.....EL.ZAŘÍZENÍ (ROZVADĚČ, EL. ZÁMEK DVEŘÍ,SNÍMAČ ZAPLAVENÍ,SNÍMAČ HLADINY)
F..... PRESOSTAT, PROTIMRAZOVÁ OCHRANA, TERMOSTAT
FM...FREKVENČNÍ MĚNIČ
M.....MOTOR (ČERPADLO, VENTILÁTOR)
P.....ČIDLO dP, P
PK...PROTIPOŽÁRNÍ VZT KLAPKA
Y.....VENTIL, REG. ARMATURA, SERVOPOHON VZT KLAPKY
Q.....MĚŘIČ TEPLA, ELEKTROMĚR
QM.....SERVISNÍ VYPÍNAČ

EI 30 .....PROTIPOŽÁRNÍ UCPÁVKA EI30

NEMOCNICE S POLIKLINIKOU HAVÍŘOV | DOKUMENTACE PRO PROVÁDĚNÍ STAVBY

Stavebník:
NEMOCNICE S POLIKLINIKOU HAVÍŘOV, příspěvková organizace
Dělnická 1132/24, 736 01 Havířov

Autorizační razítko:

Generální projektant:
MEDICOPROJECT, s.r.o.
Kroftova 45, 616 00 BRNO
tel.: 541 211 409
medicoproject@medicoproject.cz
http://www.medicoproject.cz

Hlavní inženýr projektu:
Ing. VLADIMÍR KUNDERA
Ing. LUDĚK VACULA

Schema:

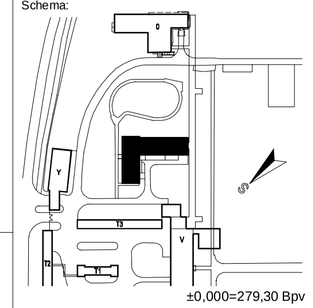

±0,000=279,30 Bpv

Akce:
Rekonstrukce pavilonu psychiatrie NsP Havířov, p.o.

Zpracovatel části:	Zodpovědný projektant	Vypracoval	PARE:
Siemens, s.r.o. Divize Building Technologies Solution & Service Portfolio (SSP) Olomoucká 7/9, 618 00 Brno	Ing. Saker Kalany	Ing. Saker Kalany	

Soubor (PS): PS 02 - Měření a regulace	DATUM:	LISTOPAD 2016
	ZAKÁZK. ČÍSLO:	DPS-07-2016
Část PD: Měření a regulace	Formát	8A4
	Stupeň	D.P.S.
Příloha: Střecha	Měřítko: 1:100	Číslo přílohy: D.3-8