


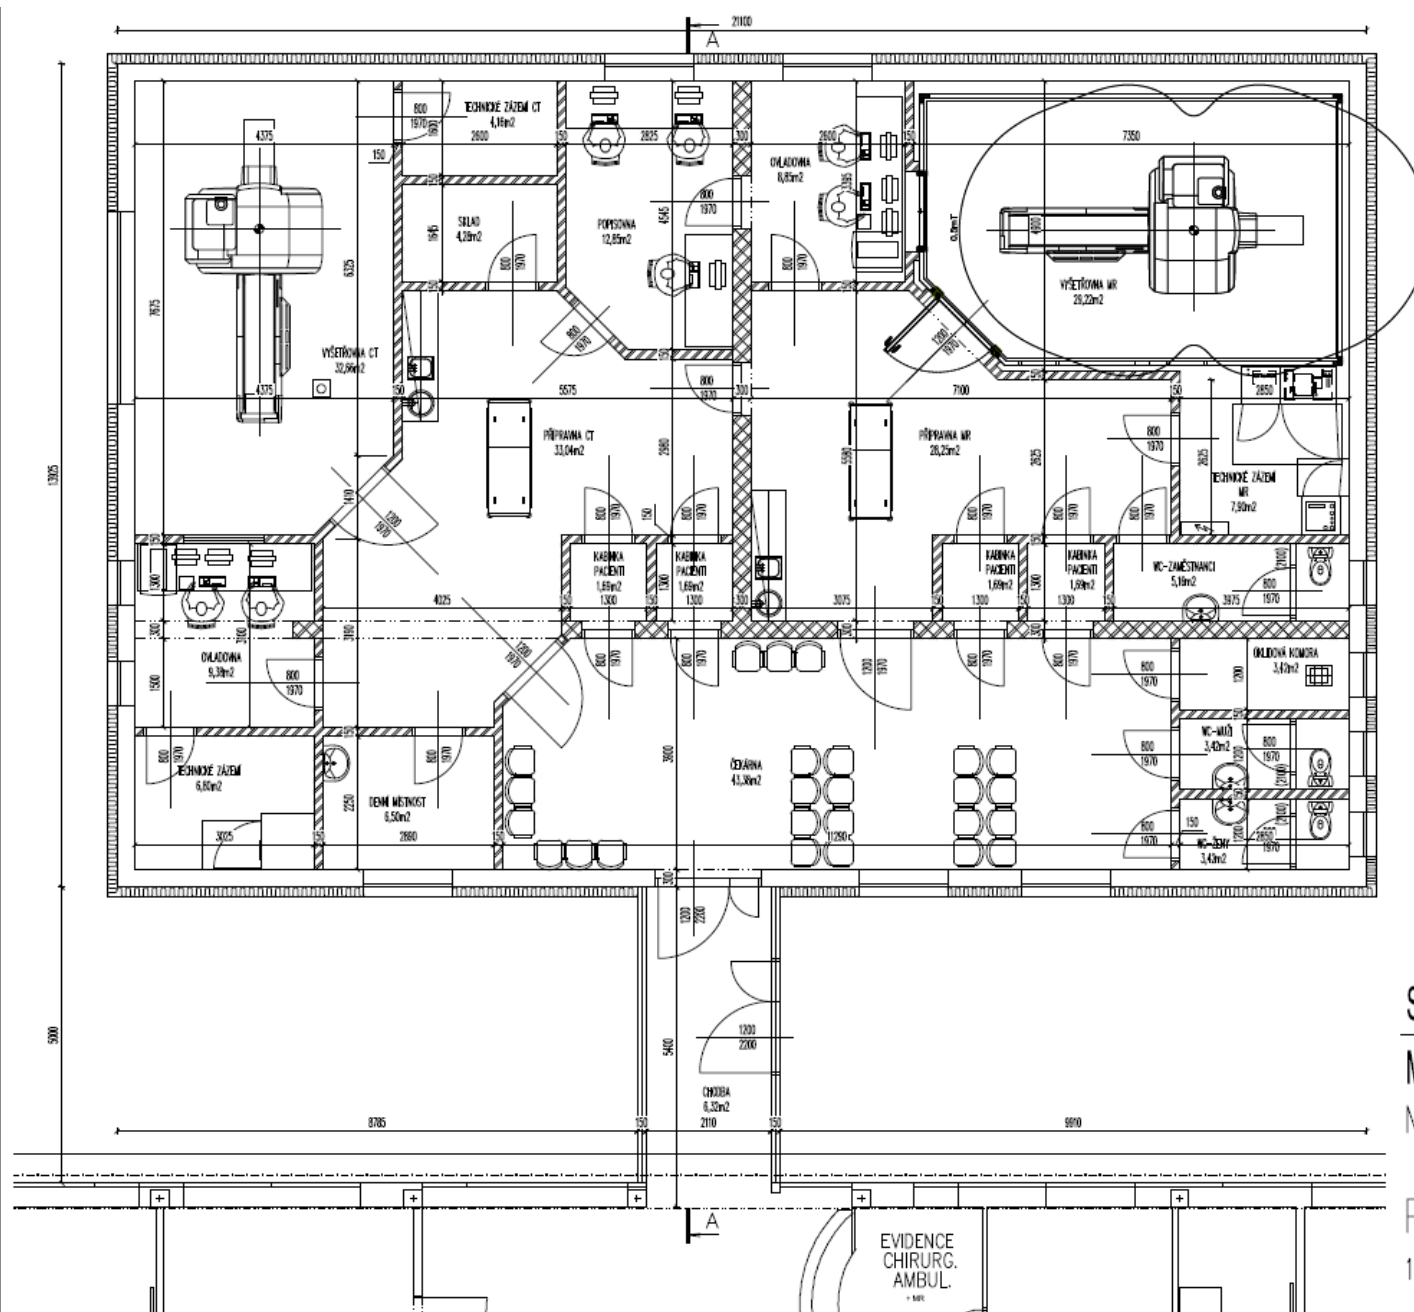

STUDIE PŘÍSTAVBY OBJEKTU

MAGNETICKÉ REZONANCE A CT

Nemocnice s poliklinikou Havířov, p.o.

Půdorys

1:75

01/2020