



Detail vývodů pro výtlevku s nástěnnou pákovou baterií

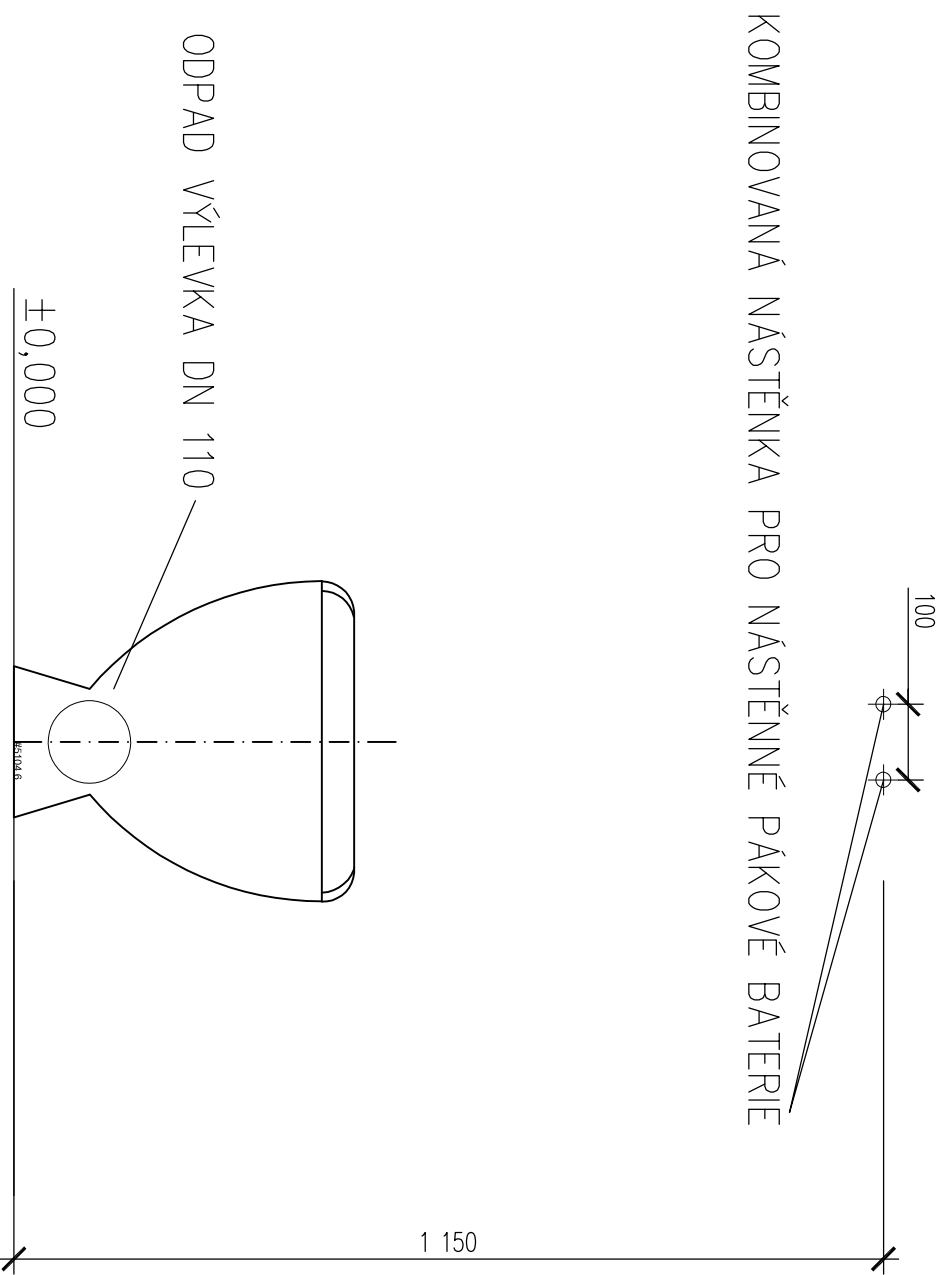


KOMBINOVANÁ NÁSTĚNKA PRO NÁSTĚNNÉ PÁKOVÉ BATERIE

Detail vývodů pro umyvadlo a dřez s nástěnnou pákovou baterií

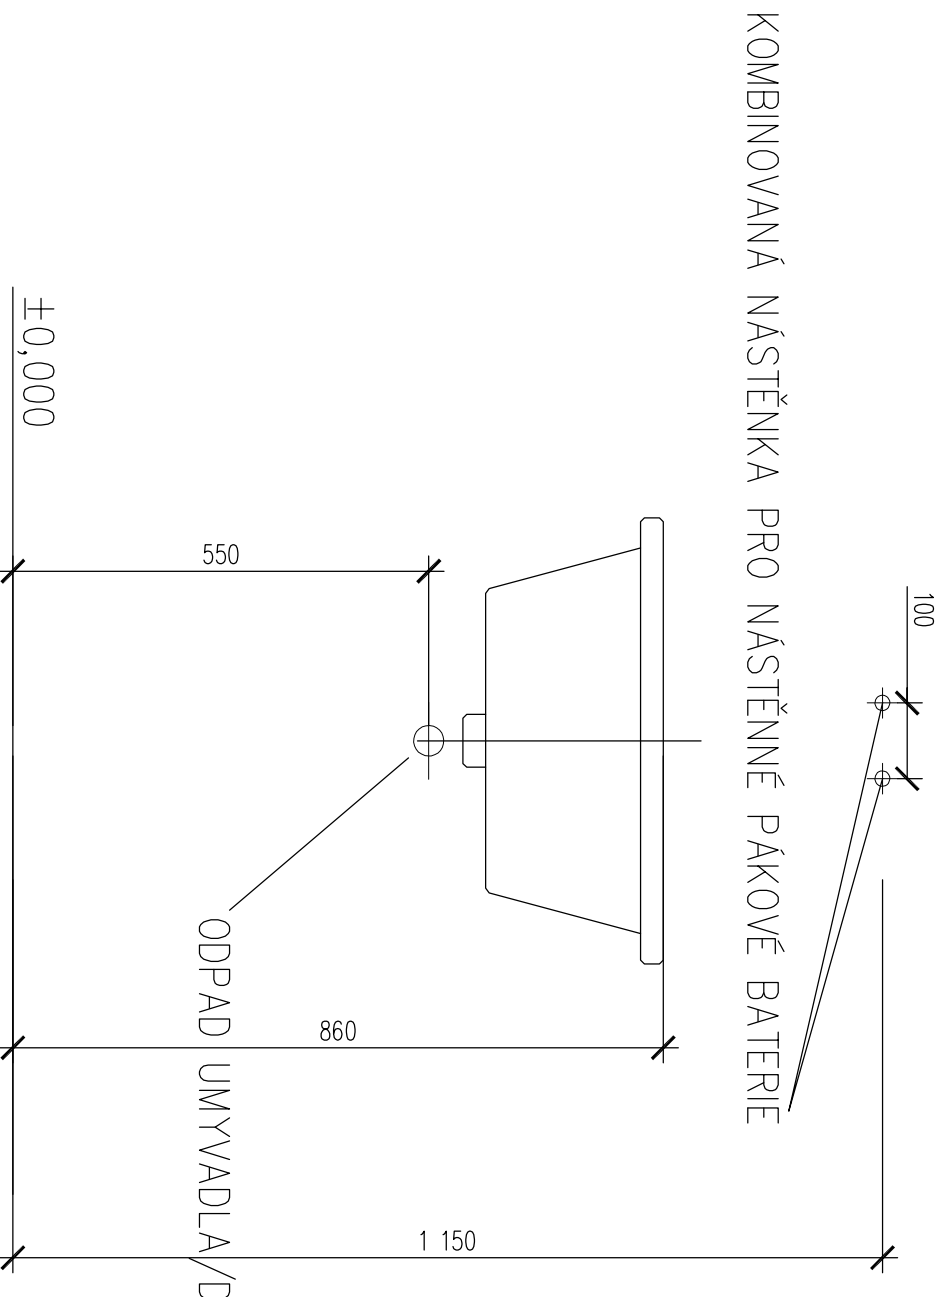


KOMBINOVANÁ NÁSTĚNKA PRO NÁSTĚNNÉ PÁKOVÉ BATERIE

Detail vývodů pro kombinované WC

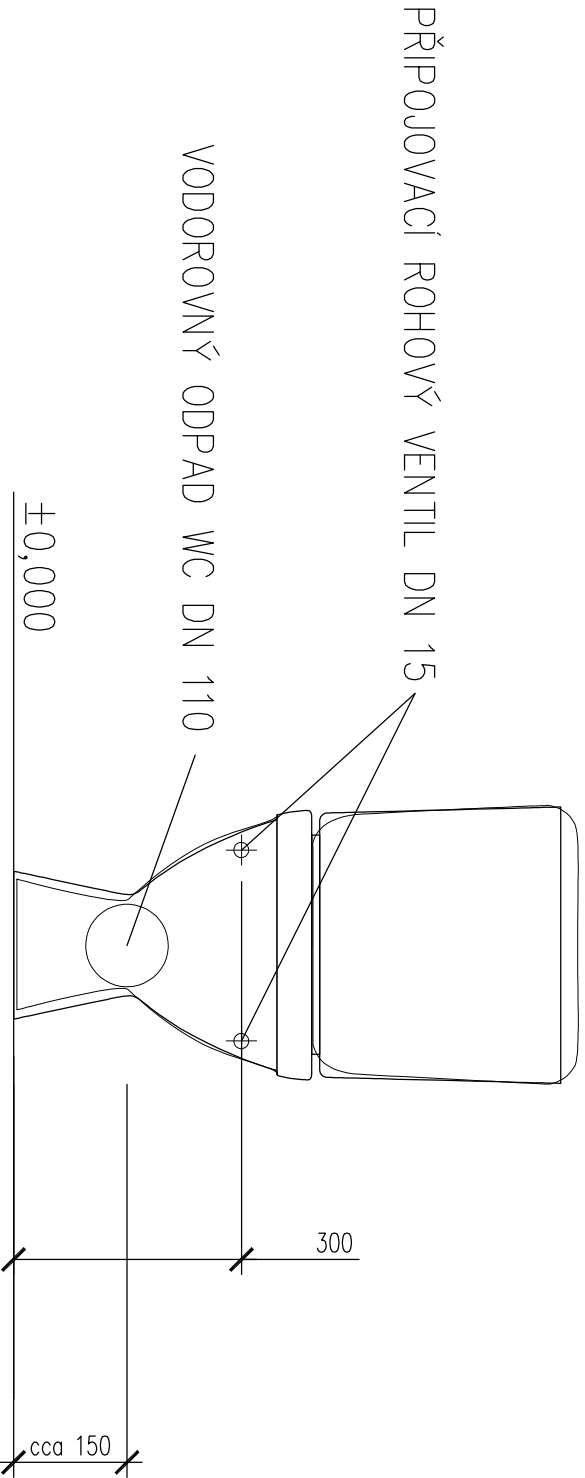

PŘIPOJOVACÍ ROHOVÝ VENTIL DN 15

Detail vývodů pro pisoár

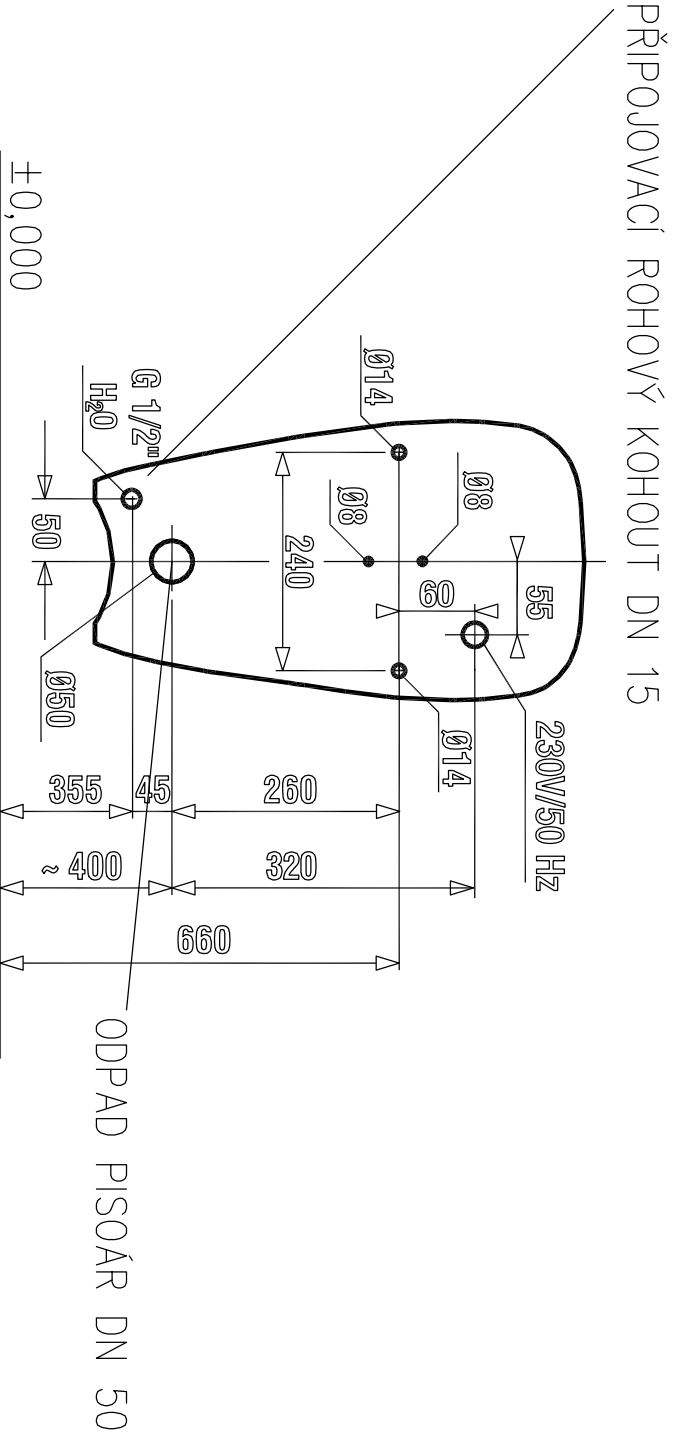

PŘIPOJOVACÍ ROHOVÝ KOHOUT DN 15

Projektant	Kontroloval	Zodp. projektant	Amun Pro s.r.o.	
Michal Pavelec	Ing. Michal Kimša	Ing. Michal Kimša	739 53 Tronovice I	
Investor	Nemocnice s poliklinikou Havířov, příspěvková organizace, Dělnická 1132/24, Město, 73601 Havířov			
Místo stavby	Dělnická 1132/24, Havířov – Město, 736 01, parc. č. 2221, k.ú. Havířov – Město			
Akce			Formát	A3
Přestavba ambulančí			Datum	03/2020
			Účel	DSP, DPS
			Č. zakázky	1109/20
			Měřítko	1:10
Obsah výkresu			Číslo paré	Č. výkresu
Detaily vývodů pro zařizovací předměty			D.1.4.1.b-103	