


ŘEZ 1-1'

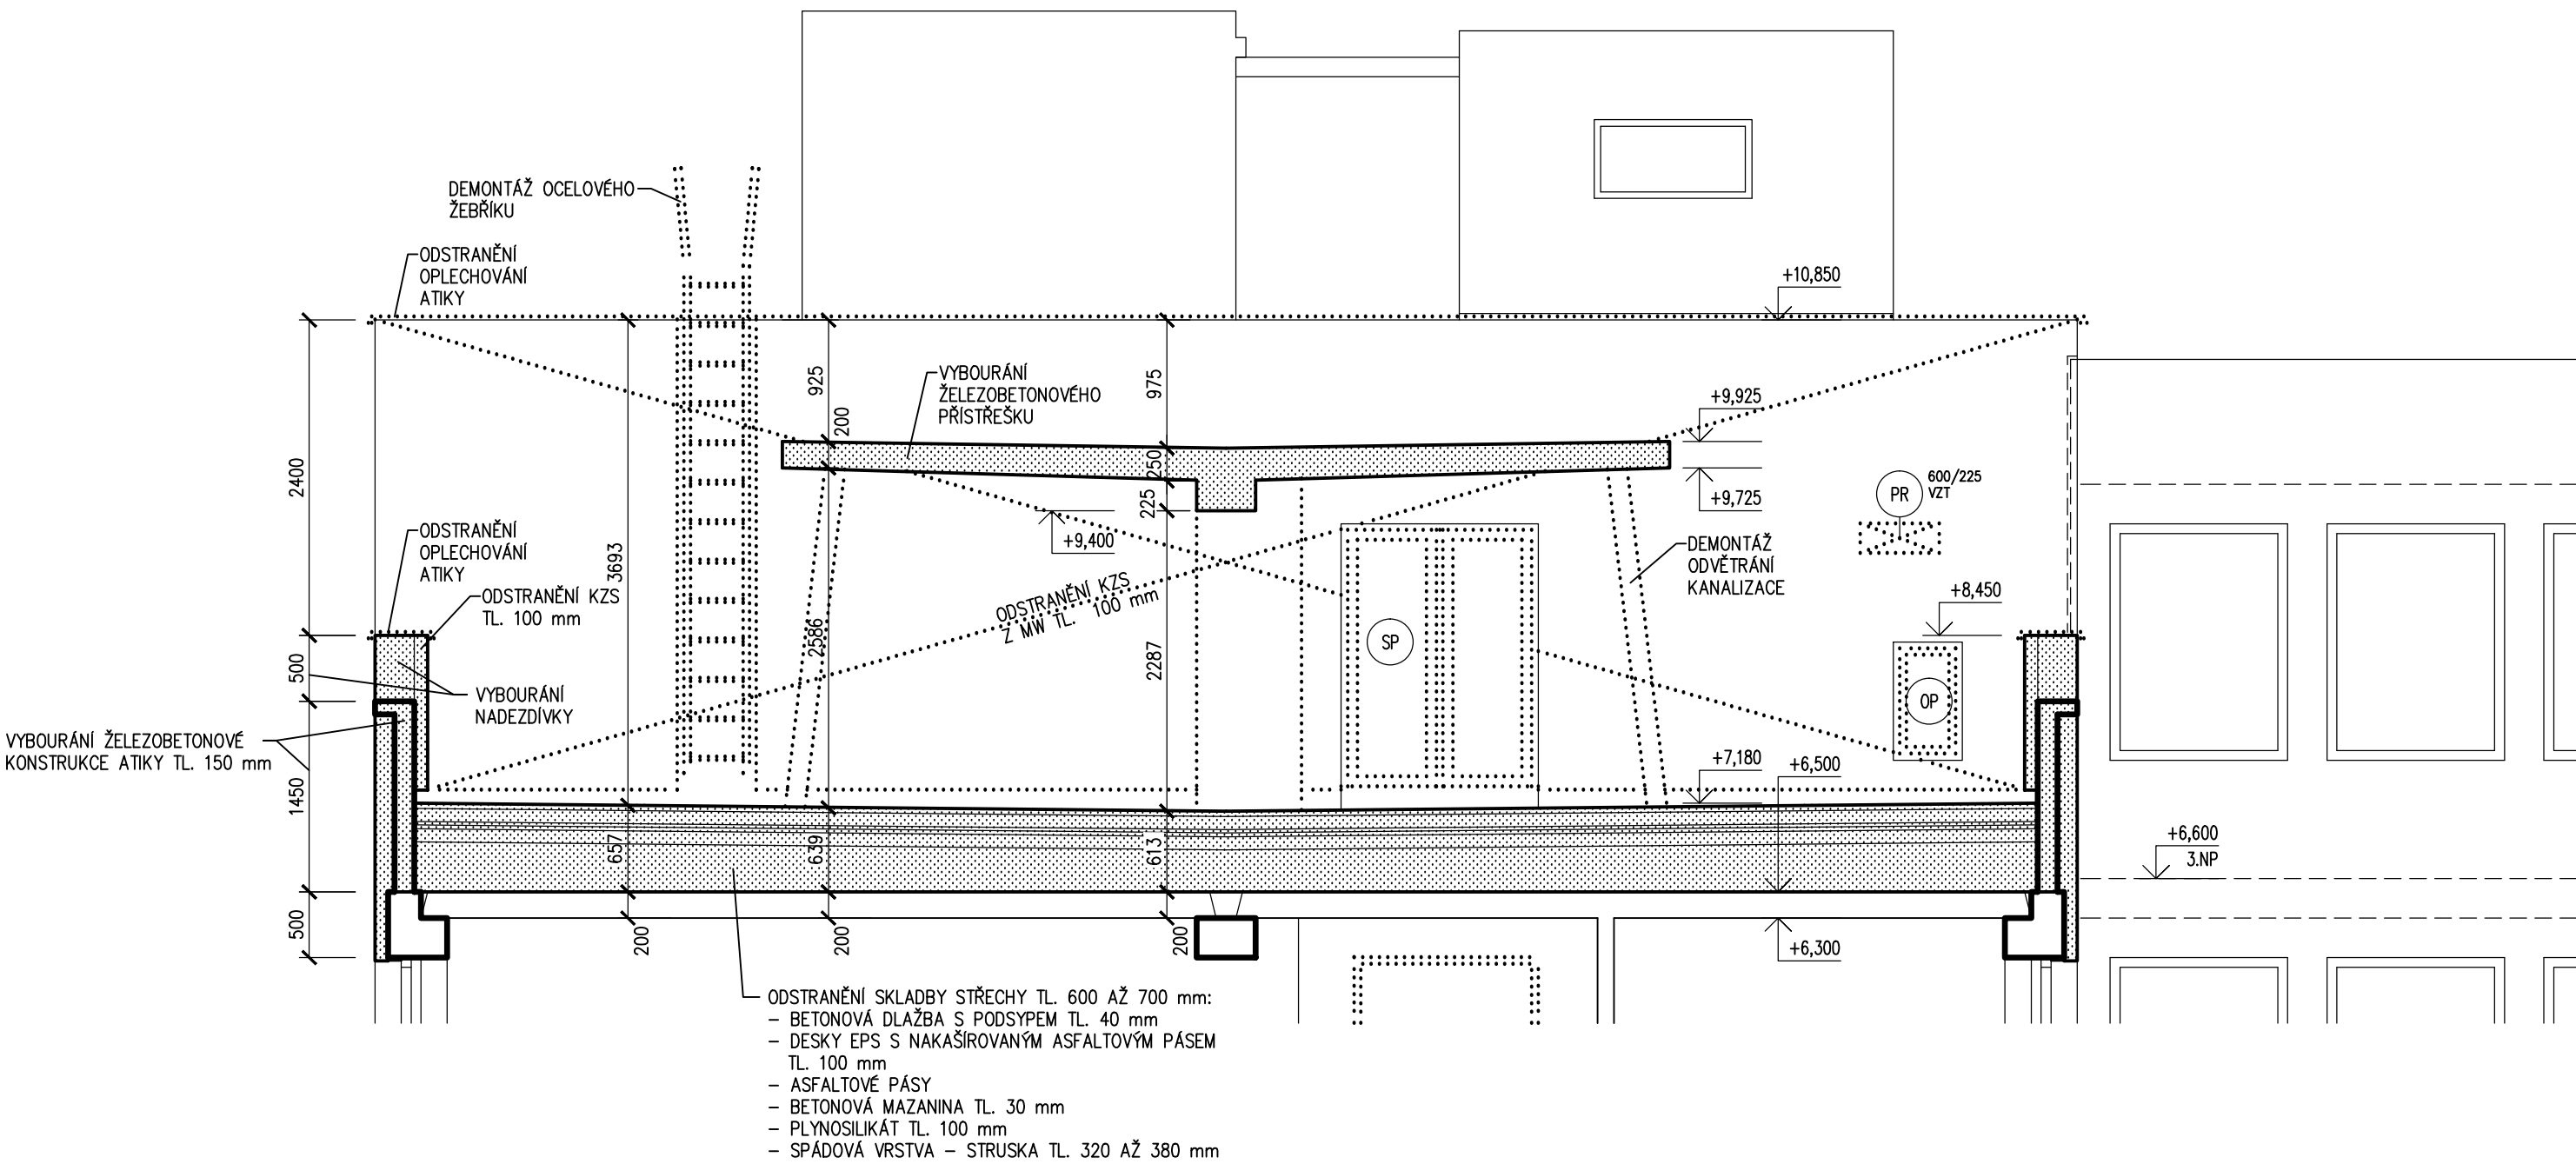

LEGENDA ZNAČEK

- (B) DEMONTÁŽ DŘEVĚNÝCH DVĚŘÍ VČETNĚ VYBOURÁNÍ OCELOVÉ ZÁRUBNĚ
- (BS) DEMONTÁŽ DŘEVĚNÝCH PROSKLENÝCH DVĚŘÍ VČETNĚ VYBOURÁNÍ OCELOVÉ ZÁRUBNĚ
- (B) DEMONTÁŽ ELEKTROVODNÉHO (VIZ ČÁST SILNOPROUD)
- (H) DEMONTÁŽ HYDRANTU (VIZ ČÁST ŽTI)
- (K) DEMONTÁŽ PLECHOVÉHO INSTALAČNÍHO POKROPU VÝŠKY 1950 mm VČETNĚ VYBOURÁNÍ SOKLU A KONSTRUKCE Z KERAMICKÉHO PLETIVA DO VÝŠKY STROPU
- (K) DEMONTÁŽ KLIZUTY (VIZ ČÁST ŽTI)
- (KL) DEMONTÁŽ KUCHYNSKÉ LINKY VČETNĚ PŘÍPADNÝCH HORNÍCH SKŘÍŇEK
- (KS) VYBOURÁNÍ SPŘOCHOVÉHO KOUTU
- (M) DEMONTÁŽ MADLA U SANITÁRNÍHO ZAŘÍZENÍ
- (MB) ÚPRAVA OCELOVÉHO MADLA PRO MONTÁŽ BALKONOVÉ VÝPLNĚ
- (MO) DEMONTÁŽ OCELOVÉHO MADLA V CHODBĚ
- (OP) VYBOURÁNÍ PLASTOVÉHO OKNA VČETNĚ VNITŘNÍHO A OPLECHOVÁNÍ VENKOVNÍHO PARAPETU
- (OT) DEMONTÁŽ OTOPNÉHO TĚLESA (VIZ ČÁST ÚT)
- (OT) DEMONTÁŽ OPLECHOVÁNÍ PLNÉHO BALKONOVÉHO ZÁBRADLÍ, RS CCA 310 mm
- (P) DEMONTÁŽ PLECHOVÉHO KAZETOVÉHO PODHLEDU
- (PP) DEMONTÁŽ VNITŘNÍHO PLASTOVÉHO PARAPETU
- (PR) PROSTUP STROPEM NAD 1 NP. ROZMĚR UVEDEN U ZNAČKY
- (PY) DEMONTÁŽ VNITŘNÍHO PARAPETU Z TERACA S KERAMICKÝM OBLADEM
- (R) DEMONTÁŽ KOVOVÉ OCHRANY ROHU MÍSTNOSTI
- (S) DEMONTÁŽ VESTAVĚNÉ SKŘÍŇE
- (SB) VYBOURÁNÍ SKLOBETONOVÉHO NADSVĚTLÍKU, ROZMĚRY UVEDENY U ZNAČKY
- (SK) DEMONTÁŽ SKLOPNÉHO KOVOVÉHO SEDÁTKA
- (SP) DEMONTÁŽ PROSKLENÉ PLASTOVÉ STĚNY S DVOUKRÍDLÝMI DVĚŘMI
- (U) DEMONTÁŽ UMÝVADLA NEBO DŘEZY (VIZ ČÁST ŽTI)
- (V) DEMONTÁŽ VÝLEVKY (VIZ ČÁST ŽTI)
- (Z) VYBOURÁNÍ OCELOVÉ ZÁRUBNĚ

