


OHŘÍVAČ 20kW V NA STŘEŠE


TOPNÁ VODA 70/55°C  
PŘIPOJENÍ POMOCÍ NEREZ. VLNITÉ  
TRUBKY PN16 D25  
REG. UZEL VE VOLNÉ KOMOŘE JEDNOTKY, TEMPEROVANÉ (EL)

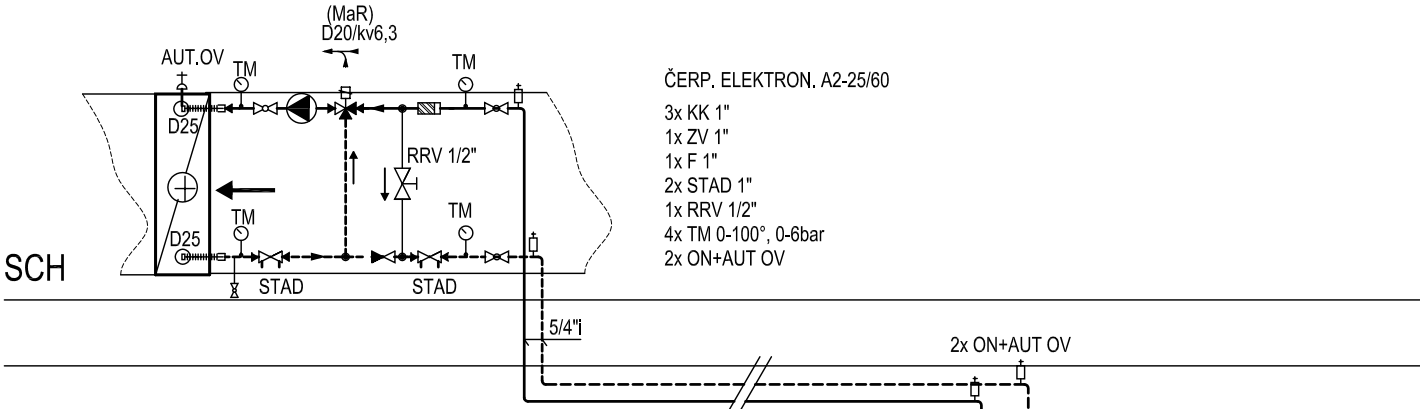

ÚT TĚLESA, MAX. 13kW, 70/55°C

ČERP. ELEKTRON. A2-25/60  
4x KK 1"  
1x ZV 1"  
2x F 1"  
1x PŘEP.V. 3/4"  
1x RRV 1/2"  
2x TM 0-100°, 0-6bar  
REG.EL.V. D15/KV4  
REGULACE EKVITERM DLE SEVERU


3NP

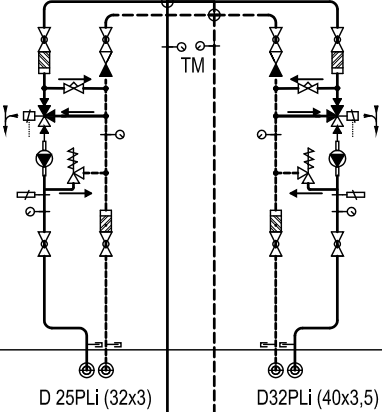

ÚT PODLAHY MAX. 26kW, 40/35°C

ČERP. ELEKTRON. M 40-180F  
4x KK 6/4"  
1x ZV 6/4"  
2x F 6/4"  
1x PŘEP.V. 3/4"  
1x RRV 3/4"  
2x TM 0-100°, 0-6bar  
REG.EL.V. D32/KV16  
REGULACE EKVITERM DLE SEVERU  
BLOKOVAT TEPL. MAX. 40°C  
OKRUHY 4, 5, 6

SKŘÍŇ PODL.ÚT

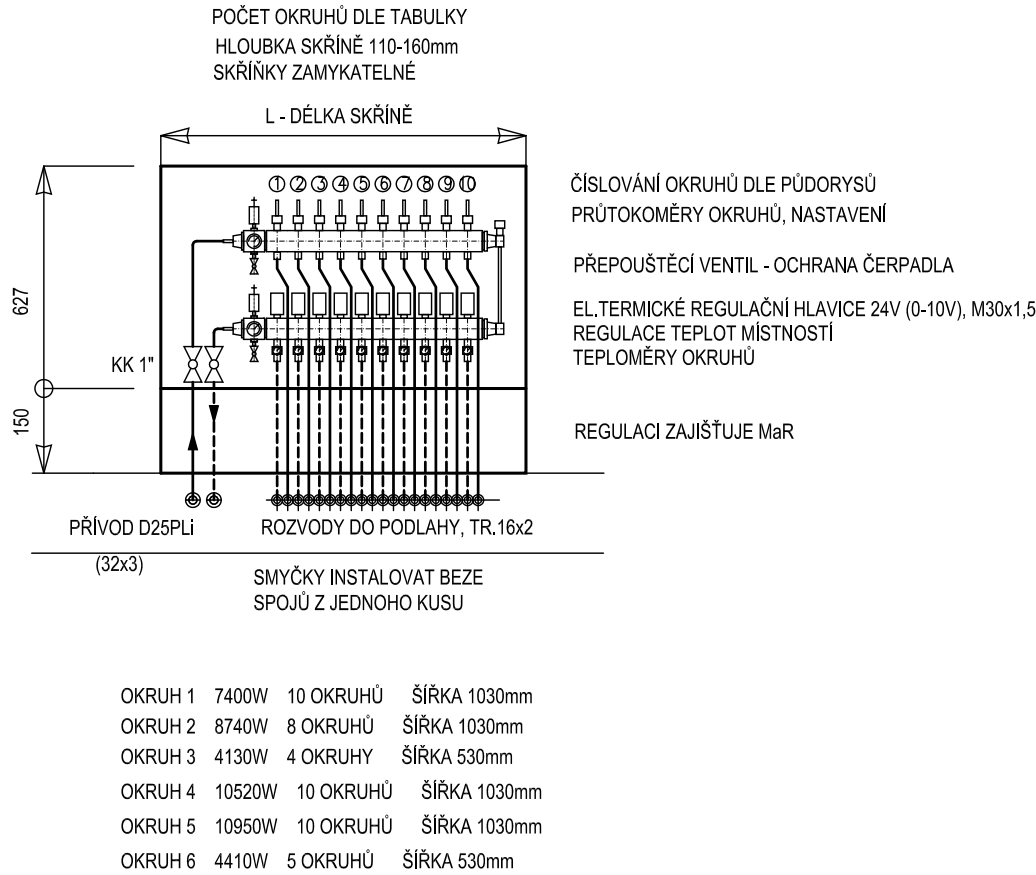

ÚT PODLAHY MAX. 21kW, 40/35°C

ČERP. ELEKTRON. M 40-180F  
4x KK 6/4"  
1x ZV 6/4"  
2x F 6/4"  
1x PŘEP.V. 3/4"  
1x RRV 3/4"  
2x TM 0-100°, 0-6bar  
REG.EL.V. D32/KV16  
REGULACE EKVITERM DLE SEVERU  
BLOKOVAT TEPL. MAX. 40°C  
OKRUHY 1, 2, 3


2NP

1NP

1PP

NAPOJENÍ VE STÁV. PŘEDÁVACÍ STANICI, MAX.

1x ČERP.EELKTRON. M3-50-80F  
3x UZKL 65  
1x ZK 65  
1x F 65

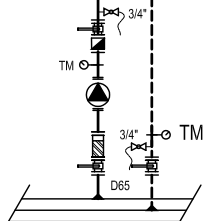

NEMOCNICE S POLIKLINIKOU HAVÍŘOV		DOKUMENTACE PRO PROVÁDĚNÍ STAVBY	
<p>Stavebník:</p> <p>NEMOCNICE S POLIKLINIKOU HAVÍŘOV, příspěvková organizace Dělnická 1132/24, 736 01 Havířov</p> <p>Generální projektant:</p> <p>MEDICOPROJECT, s.r.o. Kroftova 45, 616 00 BRNO tel.: 541 211 409 medicoproject@medicoproject.cz http://www.medicoproject.cz</p> <p>Hlavní inženýr projektu:</p> <p>Ing. VLADIMÍR KUNDERA Ing. LUDĚK VACULA</p>		<p>Autorizační razítko:</p> <p>Schema:</p>	
<p>Akce:</p> <p><b>Rekonstrukce pavilonu psychiatrie NsP Havířov, p.o.</b></p>		<p>±0,000=279,30 Bpv</p>	
<p>Zpracovatel částí:</p> <p><b>TOP-KLIMA, spol. s r.o.</b> Ing. Ivo Štastný Skrýjova 4, 61400 Brno tel/fax: 545426138 e-mail: istastny@volny.cz</p>		<p>Zodpovědný projektant</p> <p>ING. IVO ŠTASTNÝ</p>	<p>Vypracoval</p> <p>ING. IVO ŠTASTNÝ</p>
<p>Objekt (SO):</p> <p>SO 01 - Rekonstrukce pavilonu psychiatrie</p>		<p>DATUM:</p> <p>LISTOPAD 2016</p>	<p>PARE:</p>
<p>Část PD:</p> <p>Zařízení pro vytápění staveb</p>		<p>ZAKÁZK. ČÍSLO:</p> <p>DPS-07-2016</p>	<p>Formát</p> <p>4A4</p>
<p>Příloha:</p> <p>SCHEMATA</p>		<p>Stupeň</p> <p>D.P.S.</p>	<p>Číslo přílohy</p> <p><b>D.1.4-04</b></p>