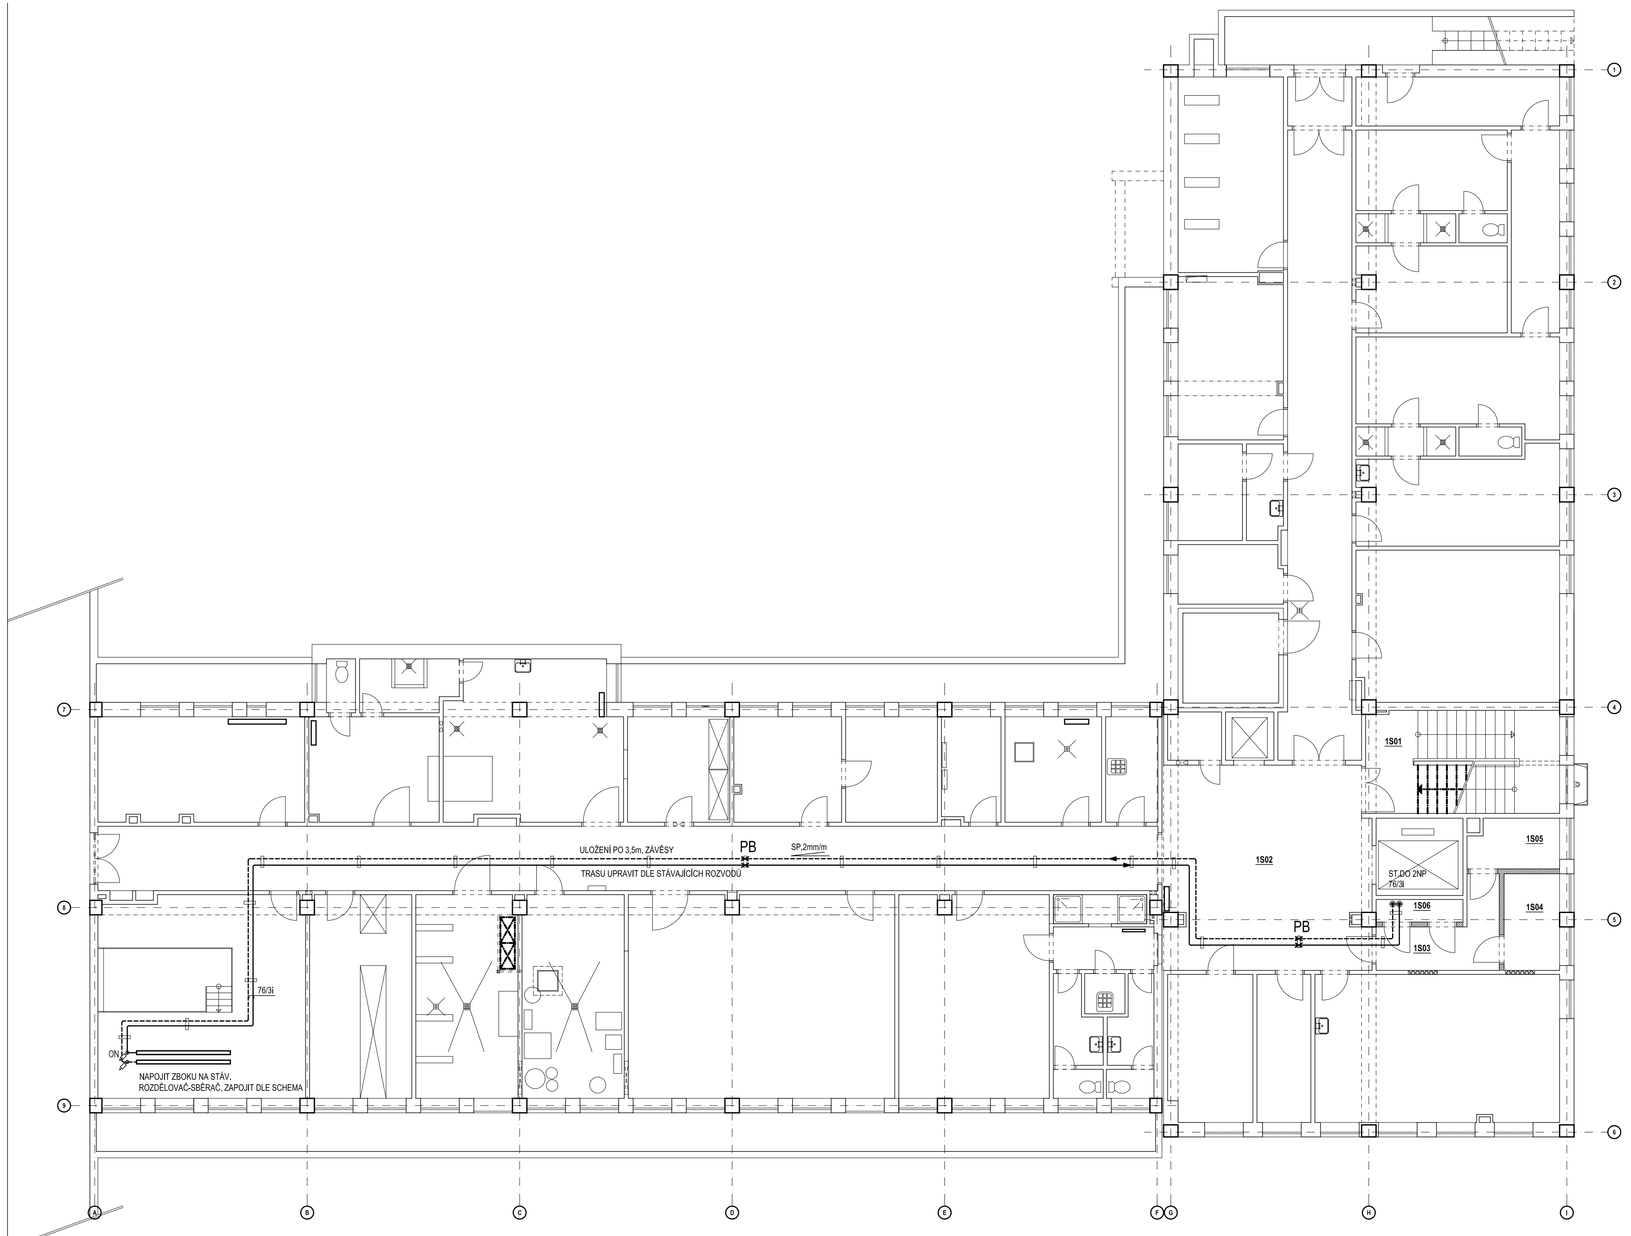

NEMOCNICE S POLIKLINIKOU HAVÍŘOV		DOKUMENTACE PRO PROVÁDĚNÍ STAVBY	
Stavebník: NEMOCNICE S POLIKLINIKOU HAVÍŘOV, příspěvková organizace Dělnická 1132/24, 736 01 Havířov	Autorizační razítko:	Schema:	
Generální projektant: MEDICOPROJECT, s.r.o. Kroftova 45, 616 00 BRNO tel.: 541 211 409 medicoproject@medicoproject.cz http://www.medicoproject.cz			
Hlavní inženýr projektu: Ing. VLADIMÍR KUNDERA Ing. LUDĚK VACULA			
Akce: **Rekonstrukce pavilonu psychiatrie NsP Havířov, p.o.**		±0,000=279,30 Bpv	
Zpracovatel části: TOP-KLIMA, spol. s r.o. Ing. Ivo Šťastný Skrytova 4, 61400 Brno telifax: 545426138 e-mail: istastny@volny.cz	Zodpovědný projektant ING. IVO ŠŤASTNÝ	Vypracoval ING. IVO ŠŤASTNÝ	PARE:
Objekt (SO): SO 01 - Rekonstrukce pavilonu psychiatrie		DATUM:	LISTOPAD 2016
		ZAKÁZK. ČÍSLO:	DPS-07-2016
Část PD: Zařízení pro vytápění staveb		Formát	6A4
		Stupeň	D.P.S.
Příloha: PŮDORYS 1PP		Měřítko: 1:100	Číslo přílohy: **D.1.4-01**