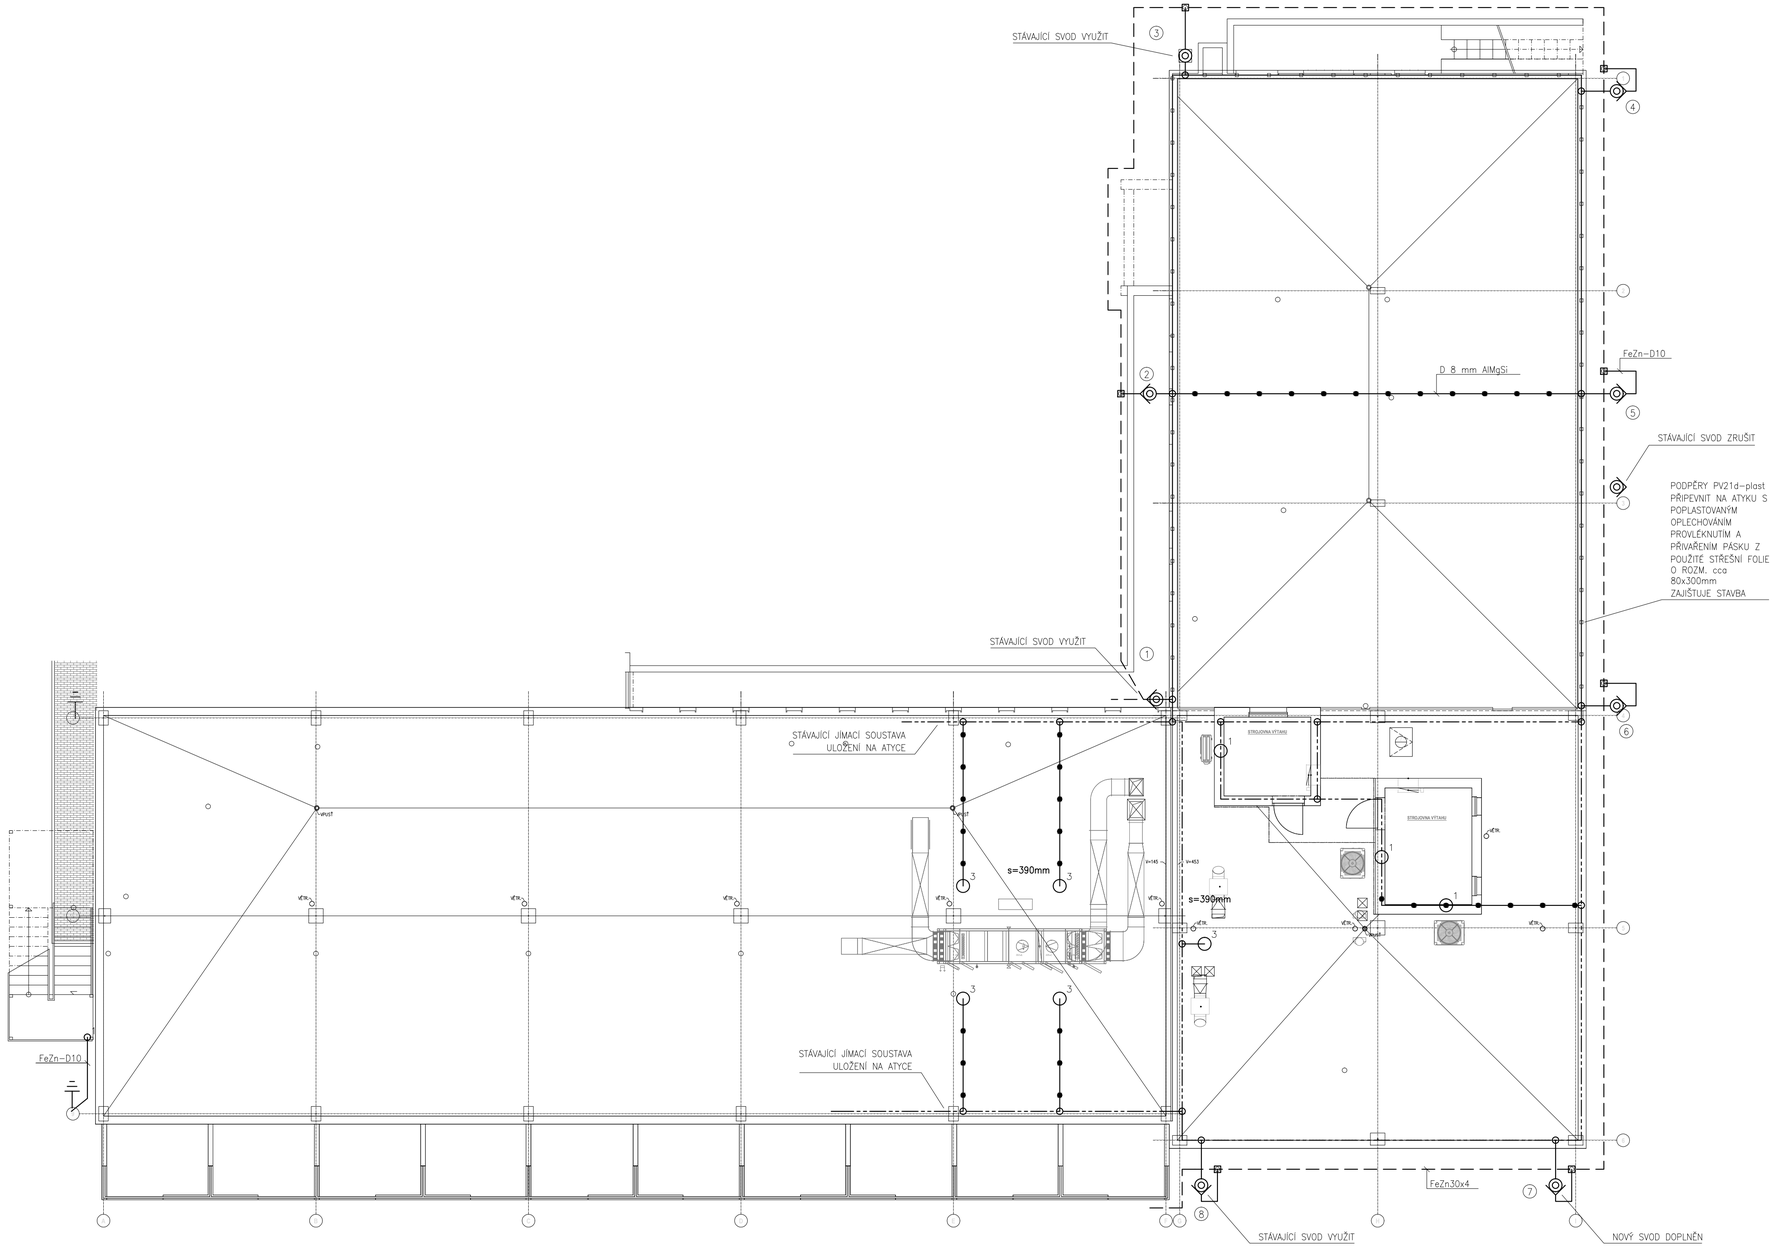

OCHRANA OBJEKTU PŘED BLESKEM JE NAVRŽENA DLE ČSN EN 62 305-3 ed.2
TŘÍDA LPS: II
POLOMĚR VALÍCÍ SE KOULE: 30m
STŘEDNÍ VZDÁLENOST MEZI SVODY: 10m
POČET SVODŮ: 6ks
PROVEDENÍ SVODŮ: NA POVRCHU
ZEMNIČ: TYP B, OKRUŽNÍ V ZÁKLADOVÉ SPÁŘE
JÍMACÍ VEDENÍ: DRÁT AlMgSi NA PODPĚRÁCH
ZEMNÍ ODPOR: Rzmax = 10Ω

STÁVAJÍCÍ JÍMACÍ VEDENÍ PONECHAT

NOVÉ JÍMACÍ VEDENÍ NA PODPĚRÁCH

NOVÝ ZEMNIČ TYPU B FeZn 30/4

NEMOCNICE S POLIKLINIKOU HAVÍŘOV		DOKUMENTACE PRO PROVÁDĚNÍ STAVBY
Stavebník: NEMOCNICE S POLIKLINIKOU HAVÍŘOV, příspěvková organizace Dělnická 1132/24, 736 01 Havířov	**Autorizační razítko:**	**Schema:** 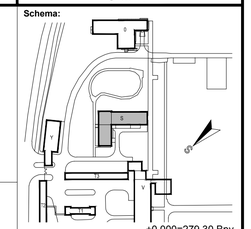 ±0,000=279,30 Bpv
Generální projektant: MEDICOPROJECT, s.r.o. Kroftova 45, 616 00 BRNO tel.: 541 211 409 medicoproject@medicoproject.cz http://www.medicoproject.cz		
Hlavní inženýr projektu: Ing. VLADIMÍR KUNDERA Ing. LUDĚK VACULA		
Akce: Rekonstrukce pavilonu psychiatrie NsP Havířov, p.o.		

Zpracovatel části:	Zodpovědný projektant	Vypracoval	PARE:
ING. DANIEL HAJZLER PROJEKCE ELEKTRO SEDLIŠTĚ 31 570 01 LITOMYŠL	ing. Daniel Hajzler	ing. Daniel Hajzler	

Objekt (SO): SO 01 - Rekonstrukce pavilonu psychiatrie	DATUM:	LISTOPAD 2016
	ZAKÁZK. ČÍSLO:	DPS-07-2016
Část PD: Zařízení silnoproudé elektrotechniky	Formát	6A4
	Stupeň	D.P.S.
Příloha: Ochrana před beskem	Měřítko 1:100	Číslo přílohy D.1.6-19