



Z3 - BEZBARIÉROVÁ RAMPA Č.2


REVIZE 04/2020 – MATERIÁL ZÁBRADLÍ VNITŘNÍCH RAMP SJEDNOCEN NA HLINÍKOVÉ

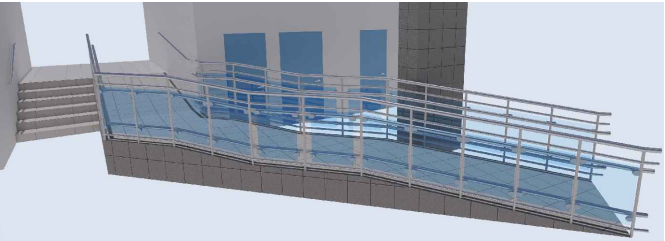


ŘEZ A-A'

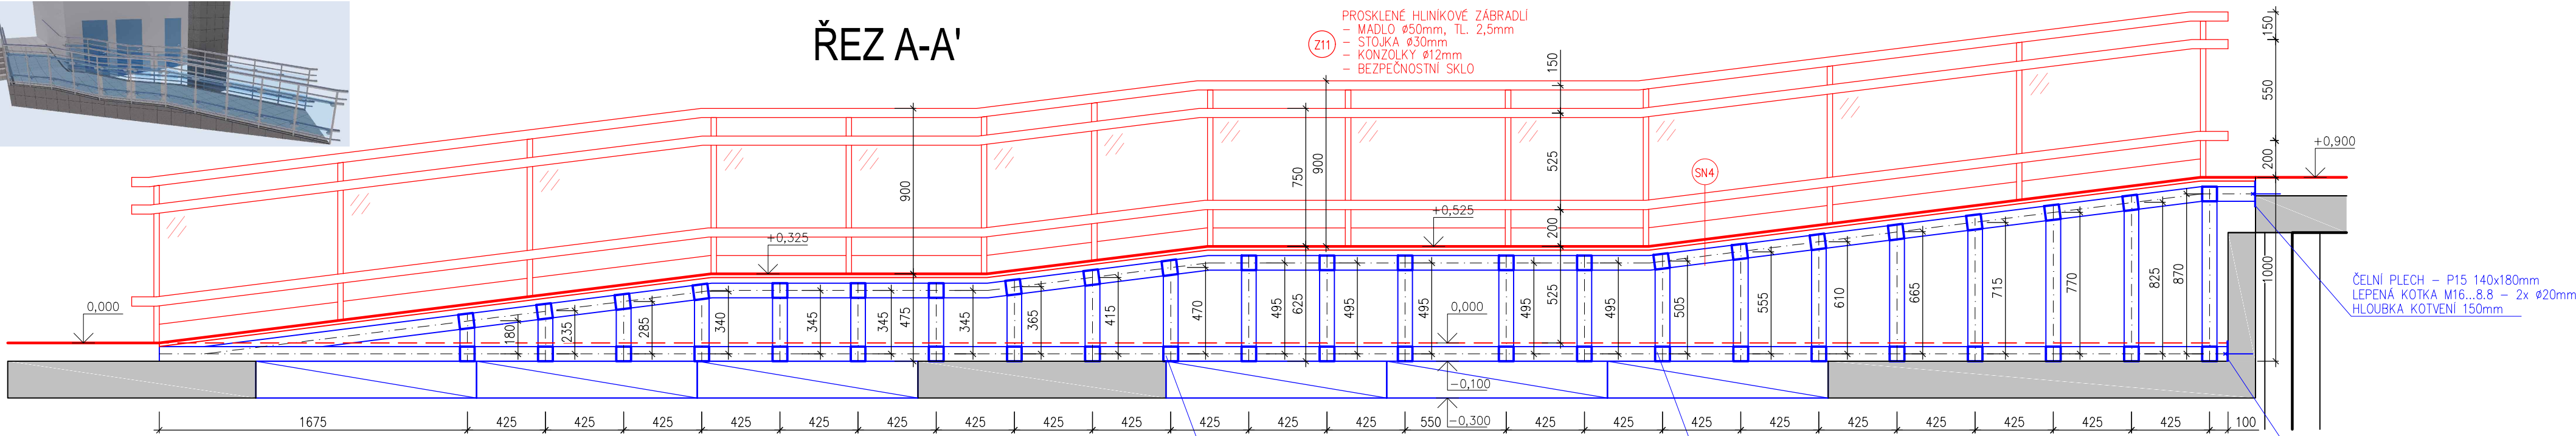

ŘEZ C-C'

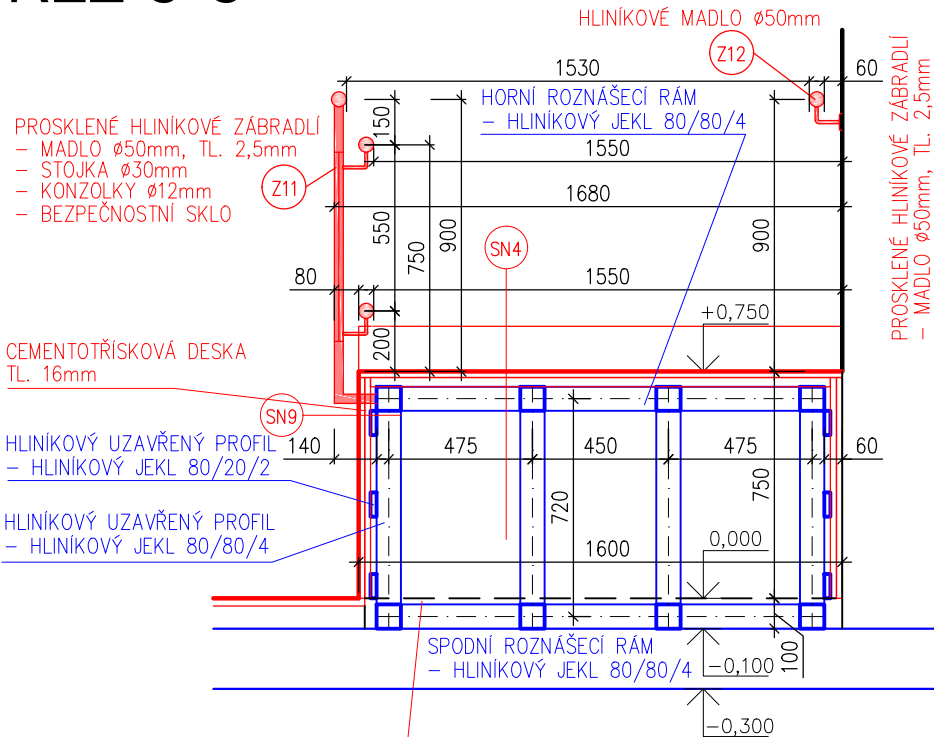


ŘEZ B-B'

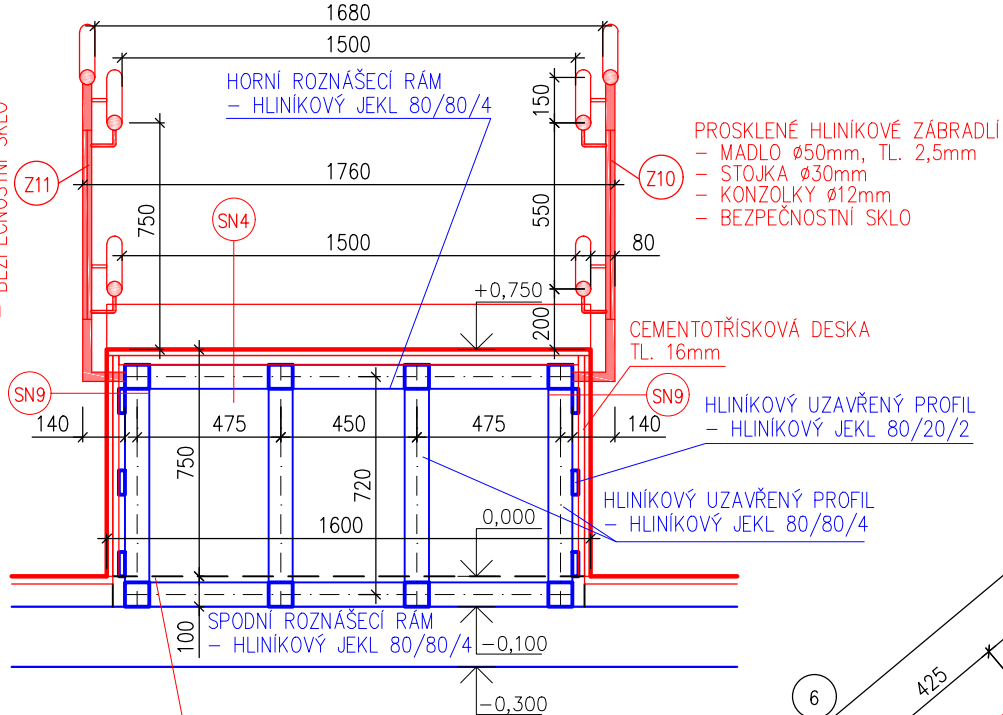

VÝPIS PRVKŮ KONSTRUKCE RAMPY

HLINÍKOVÝ UZAVŘENÝ PROFIL – HLINÍKOVÝ JEKL 80/80/4mm – 3,320kg/m
– CELKEM cca 175m
HLINÍKOVÝ JEKL 80/20/2mm – 1,025kg/m
– CELKEM cca 25m

PŮDORYS

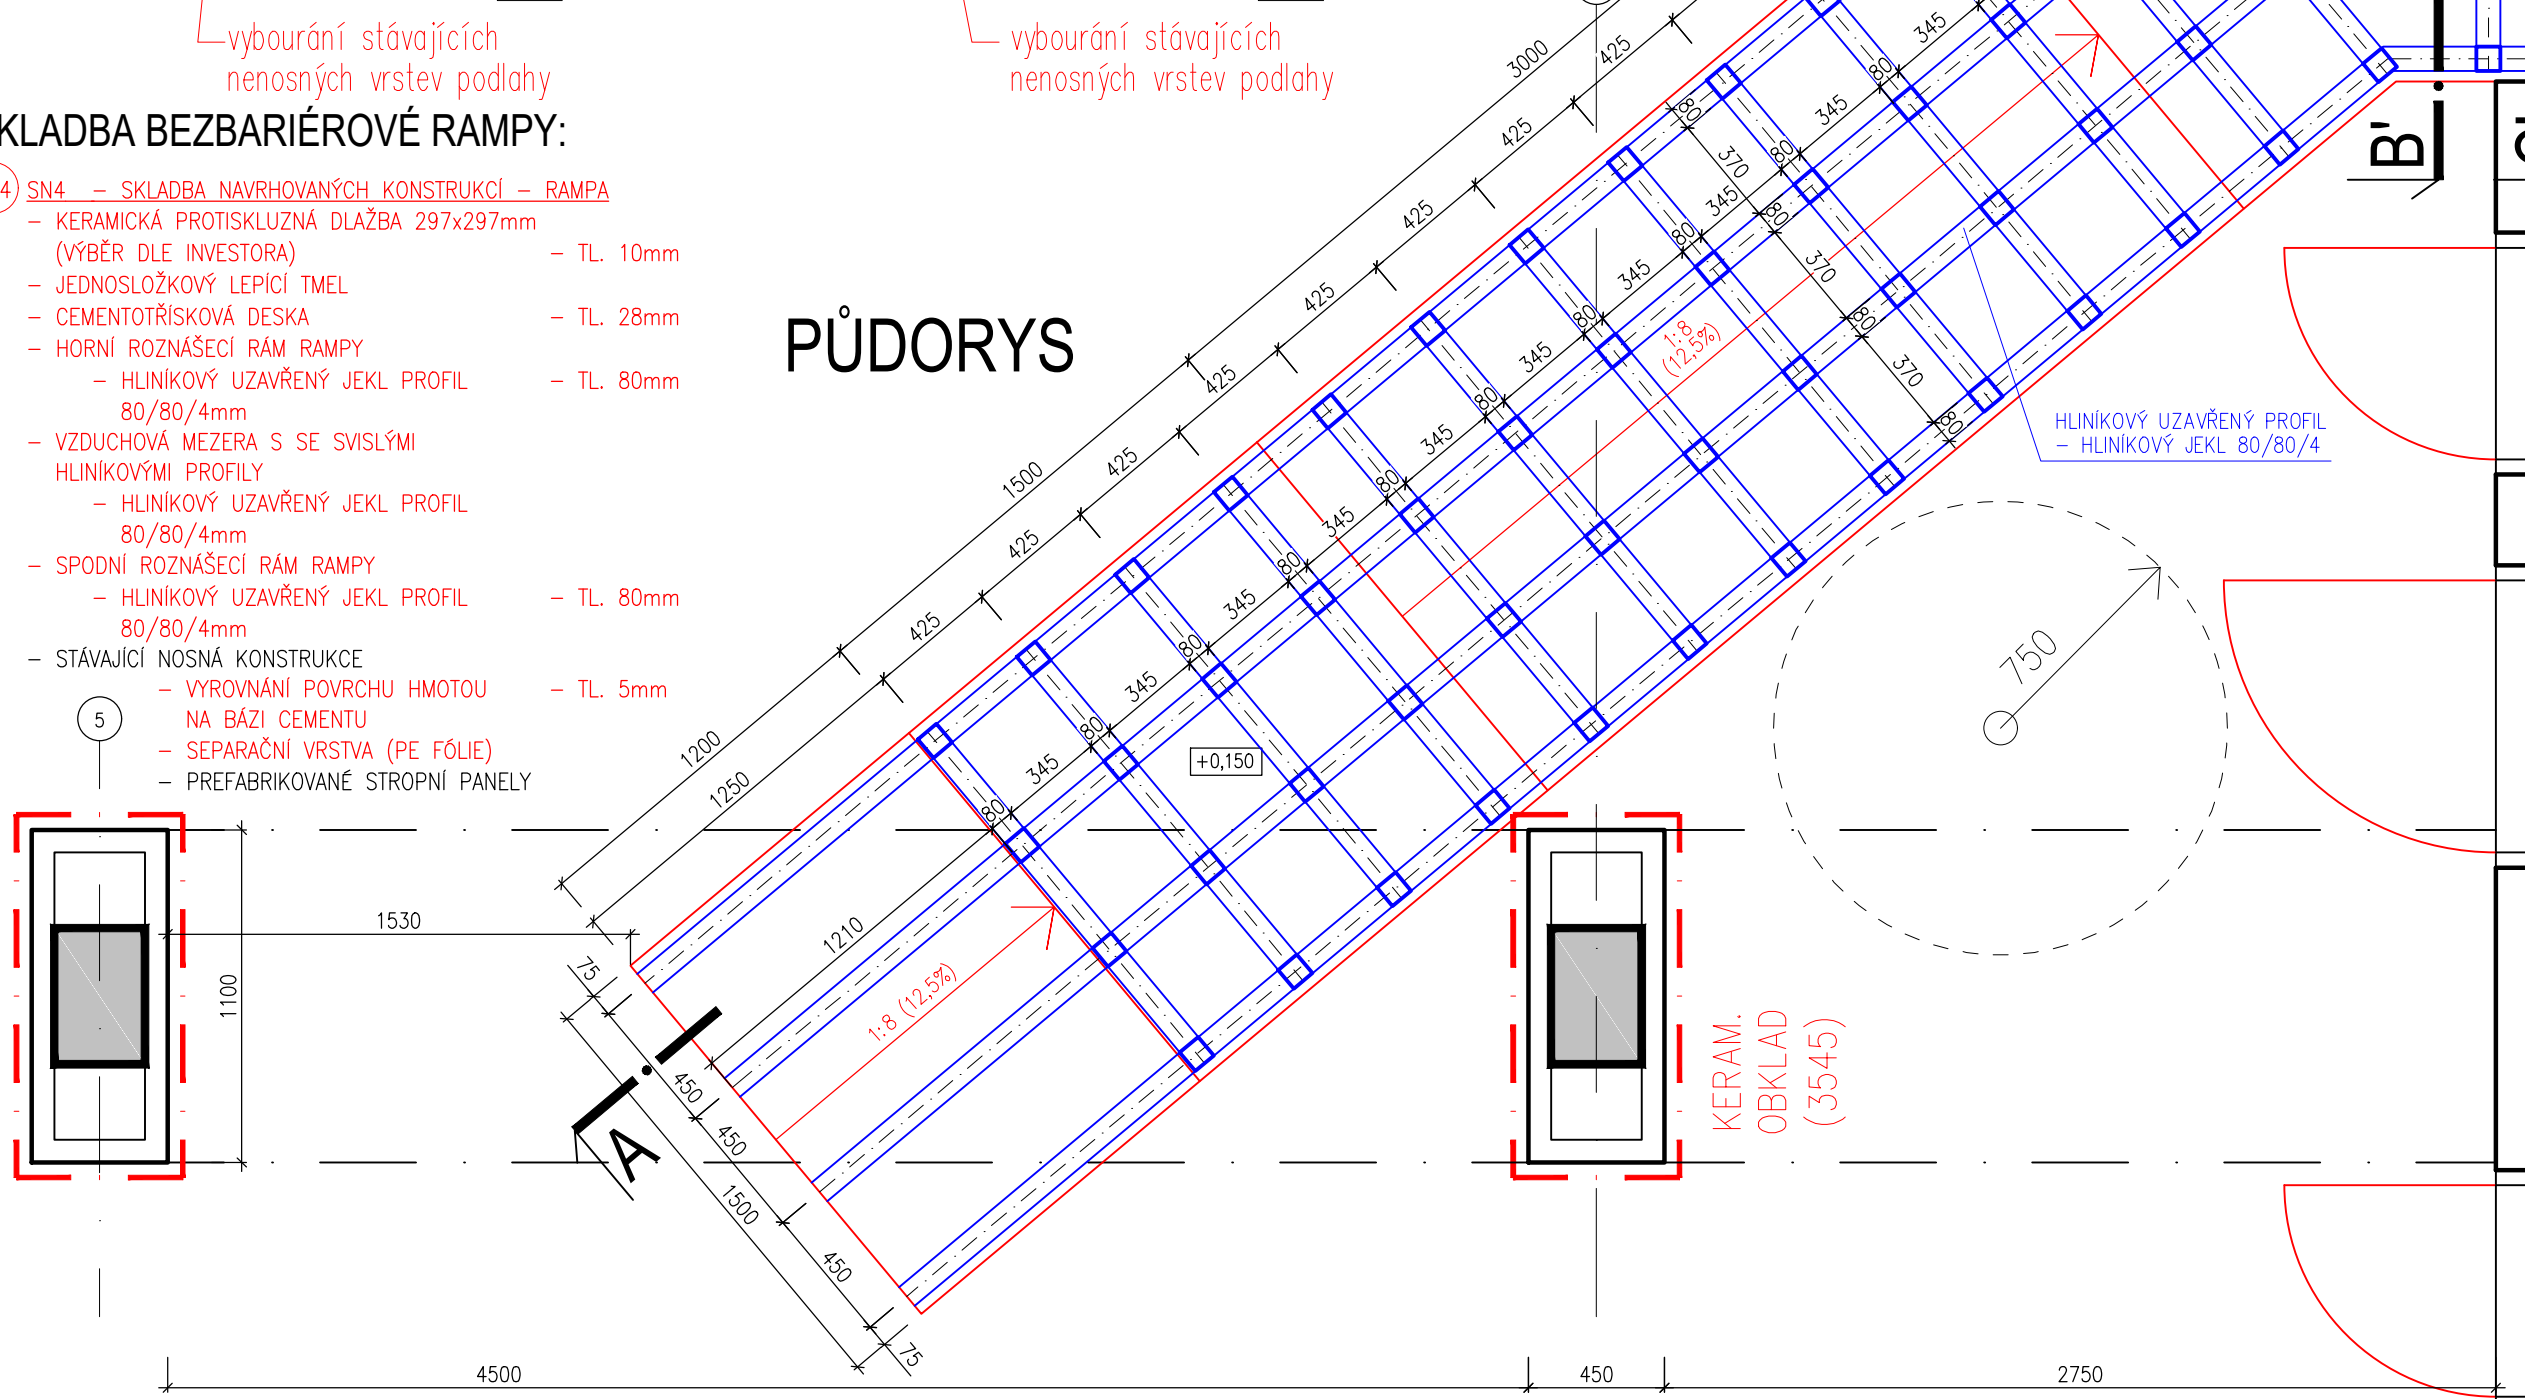

SKLADBA BEZBARIÉROVÉ RAMPY:

- SN4 – SKLADBA NAVRHOVANÝCH KONSTRUKCÍ – RAMPA
- KERAMICKÁ PROTISKLUZNÁ DLAŽBA 297x297mm (VÝBĚR DLE INVESTORA)
 - JEDNOSLOŽKOVÝ LEPICÍ TMEL
 - CEMENTOTŘÍSKOVÁ DESKA – TL. 28mm
 - HORNÍ ROZNAŠECÍ RAM RAMPY – HLINÍKOVÝ UZAVŘENÝ JEKL PROFIL – TL. 80mm 80/80/4mm
 - VZDUCHOVÁ MEZERA S SE SVISLÝMI HLINÍKOVÝMI PROFILY – HLINÍKOVÝ UZAVŘENÝ JEKL PROFIL 80/80/4mm
 - SPODNÍ ROZNAŠECÍ RAM RAMPY – HLINÍKOVÝ UZAVŘENÝ JEKL PROFIL – TL. 80mm 80/80/4mm
 - STÁVAJÍCÍ NOSNÁ KONSTRUKCE – VYROVNÁNÍ POVRCHU HMOTOU – TL. 5mm NA BÁZI CEMENTU
 - SEPARAČNÍ VRSTVA (PE FÓLIE)
 - PREFABRIKOVANÉ STROPNÍ PANELE

POZNÁMKA:

- TENTO VÝKRES NENÍ URČEN PRO VÝROBU HLINÍKOVÉ K-CE, NENÍ VÝROBNÍ DOKUMENTACÍ
- SVARY BUDOU PROVEDENY NA PLNOU ÚNOSNOST PŘIPOJENÉHO PRŮŘEZU
- SPOJOVACÍ MATERIÁL TŘÍDY 8.8

±0,000=276,87m n.m.

KÓTOVÁNO V MILIMETRECH, VÝŠKOVÉ KÓTY V METRECH

VYPRACOVAL:	Ing. Petr Simerský	 Kotojedská 2588, 767 01 Kroměříž	
ZODP. PROJEKTANT:	Ing. Martin Janoušek		
INVESTOR:	Nemocnice s poliklinikou Havířov, příspěvková organizace	 Nemocnice s poliklinikou Havířov	
MÍSTO STAVBY:	Dělnická 1132/24, 736 01 Havířov, k.ú. Havířov–město, p.č. 2221		
ČÁST PD:	D.1.1 Architektonicko–stavební řešení	FORMÁT:	4xA4
NÁZEV AKCE:	REKONSTRUKCE VESTIBULU NEMOCNICE S POLIKLINIKOU HAVÍŘOV	DATUM:	07/2019
		STUPEŇ PD:	DPS
NÁZEV VÝKRESU:	KONSTRUKCE BEZBARIÉROVÉ RAMPY Č.2	MĚŘÍTKO:	ČÍSLO VÝKRESU:
		1:25	D.1.1.b_15