REVIZE 04/2020 – MATERIÁL ZÁBRADLÍ VNITŘNÍCH RAMP SJEDNOCEN NA HLINÍKOVÉ

Z4 - SCHODIŠTĚ Č.1 A Č.2

PŮDORYS

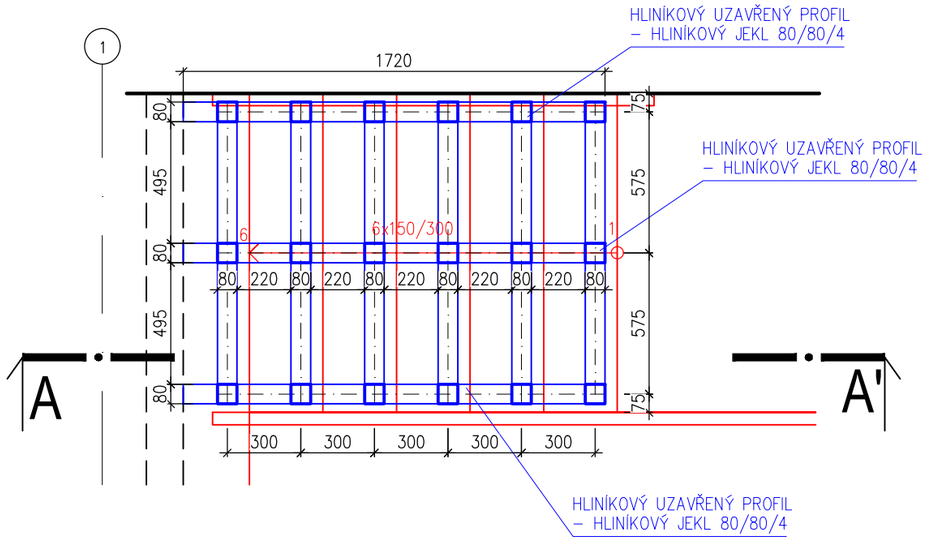

ŘEZ A-A'

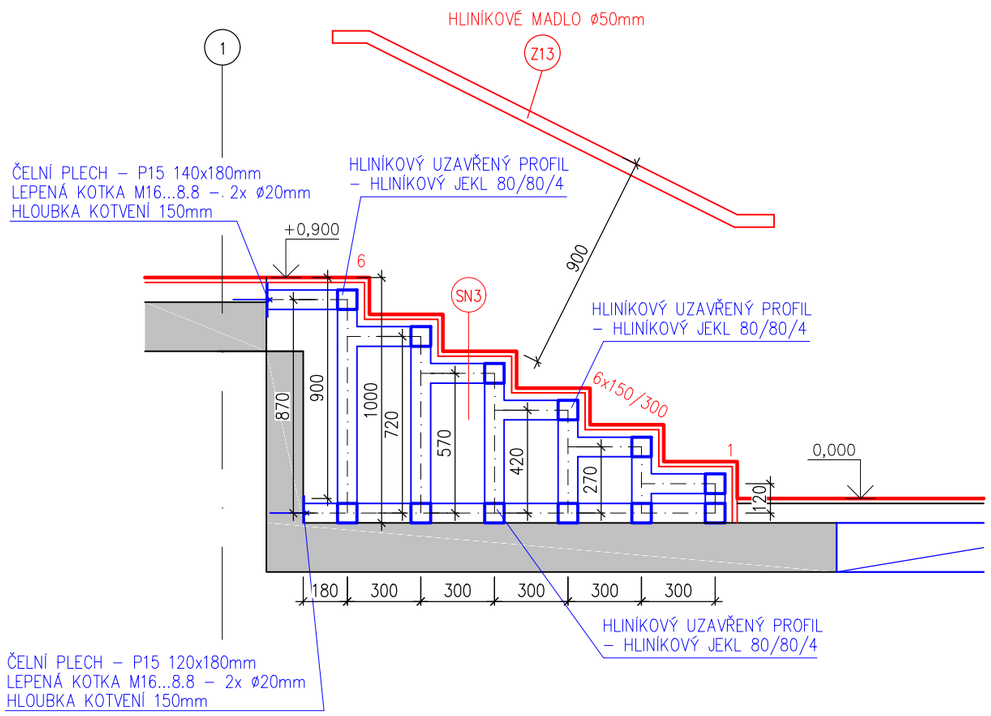

VÝPIS PRVKŮ KONSTRUKCE RAMPY

HLINÍKOVÝ UZAVŘENÝ PROFIL – HLINÍKOVÝ JEKL 80/80/4mm – 3,320kg/m
–CELKEM cca 35m

ZÁBRADLÍ - VIZ VÝPIS ZÁMEČNICKÝCH VÝROBKŮ

SKLADBA SCHODIŠTĚ:

SN3 SN3 – SKLADBA NAVRHOVANÝCH KONSTRUKCÍ – SCHODIŠTĚ Č.1 A Č.2

- KERAMICKÁ PROTISKLUZNÁ DLAŽBA 297x297mm (VÝBĚR DLE INVESTORA) – TL. 10mm
- JEDNOSLOŽKOVÝ LEPÍCÍ TMEL
- CEMENTOTŘÍSKOVÁ DESKA – TL. 28mm
- HLINÍKOVÁ NOSNÁ KONSTRUKCE
  - HLINÍKOVÝ UZAVŘENÝ JEKL PROFIL 80/80/4mm
- STÁVAJÍCÍ NOSNÁ KONSTRUKCE
  - VYROVNÁNÍ POVRCHU HMOTOU NA BÁZI CEMENTU – TL. 5mm
  - SEPARAČNÍ VRSTVA (PE FÓLIE)
  - PREFABRIKOVANÉ STROPNÍ PANELY

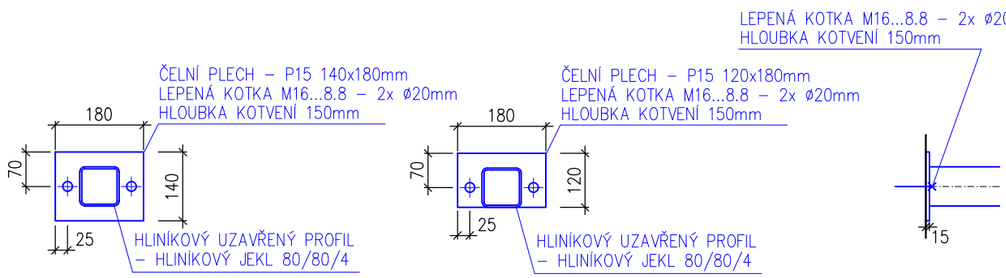

POZNÁMKA:

- TENTO VÝKRES NENÍ URČEN PRO VÝROBU HLINÍKOVÉ K–CE, NENÍ VÝROBNÍ DOKUMENTACÍ
- SVARY BUDOU PROVEDENY NA PLNOU ÚNOSNOST PŘIPOJENÉHO PRŮŘEZU
- SPOJOVACÍ MATERIÁL TŘÍDY 8.8

±0,000=276,87m n.m.

KÓTOVÁNO V MILIMETRECH, VÝŠKOVÉ KÓTY V METRECH

VYPRACOVAL: Ing. Petr Simerský	FAKO spol. s r.o. Kotojedská 2588, 767 01 Kroměříž
ZODP. PROJEKTANT: Ing. Martin Janoušek	
INVESTOR: Nemocnice s poliklinikou Havířov, příspěvková organizace	Nemocnice s poliklinikou Havířov
MÍSTO STAVBY: Dělnická 1132/24, 736 01 Havířov, k.ú. Havířov–město, p.č. 2221	
ČÁST PD: D.1.1 Architektonicko–stavební řešení	FORMÁT: 2xA4
NÁZEV AKCE: REKONSTRUKCE VESTIBULU NEMOCNICE S POLIKLINIKOU HAVÍŘOV	DATUM: 10/2019
	STUPEŇ PD: DPS
NÁZEV VÝKRESU: KONSTRUKCE SCHODIŠŤ Č.1 A Č.2	MĚŘÍTKO: 1:25 / ČÍSLO VÝKRESU: D.1.1.b_16