


LEGENDA PO :

- požárně dělící konstrukce
ohraničení požárního úseku
- N1.01**
- △ REI 60DP1 požární odolnost nosné stropní konstrukce 60 minut, nehořlavá konstrukční část
- REW 30DP1 požadovaná požární odolnost nosné obvodové stěny 30 minut, působení požáru z vnější strany
- REI 60DP1 požadovaná požární odolnost nosné vnitřní požární stěny 60 minut, nehořlavá konstrukční část
- EW 30DP3-C požární uzavěr omezující šíření tepla, požární odolnost 30 minut, hořlavá konstrukce DP3, samozavírač
- EI 30DP3-Sm+C požární uzavěr bránící šíření tepla, požární odolnost 30 minut, hořlavá konstrukce DP3, kouřotěsné, samozavírač
- EPS** prostory vybavené elektrickou požární signalizací
- TL tlačítkové hlásiče požáru, samočinné hlásiče požáru
- ústředna EPS
- směry úniku, východ z objektu
- ⊗ nouzové osvětlení
- △ přenosný hasicí přístroj práškový s hasicí schopností 21A
- △ přenosný hasicí přístroj sněhový CO2 s hasicí schopností 55B
- (H) hadicový systém DN19 pro první zásah s tvarově stálou hadicí dl. 30 m
- (B) chráněná úniková cesta typu "B"
- (A) chráněná úniková cesta typu "A"
- ☎ evakuační rozhlas s nuceným poslechem
- ☑ tlačítko otevření dveří
- ☑ tlačítko uzavření dveří
- ⚡ VZT požární klapka, uzavření systémem EPS
- EPS-Z

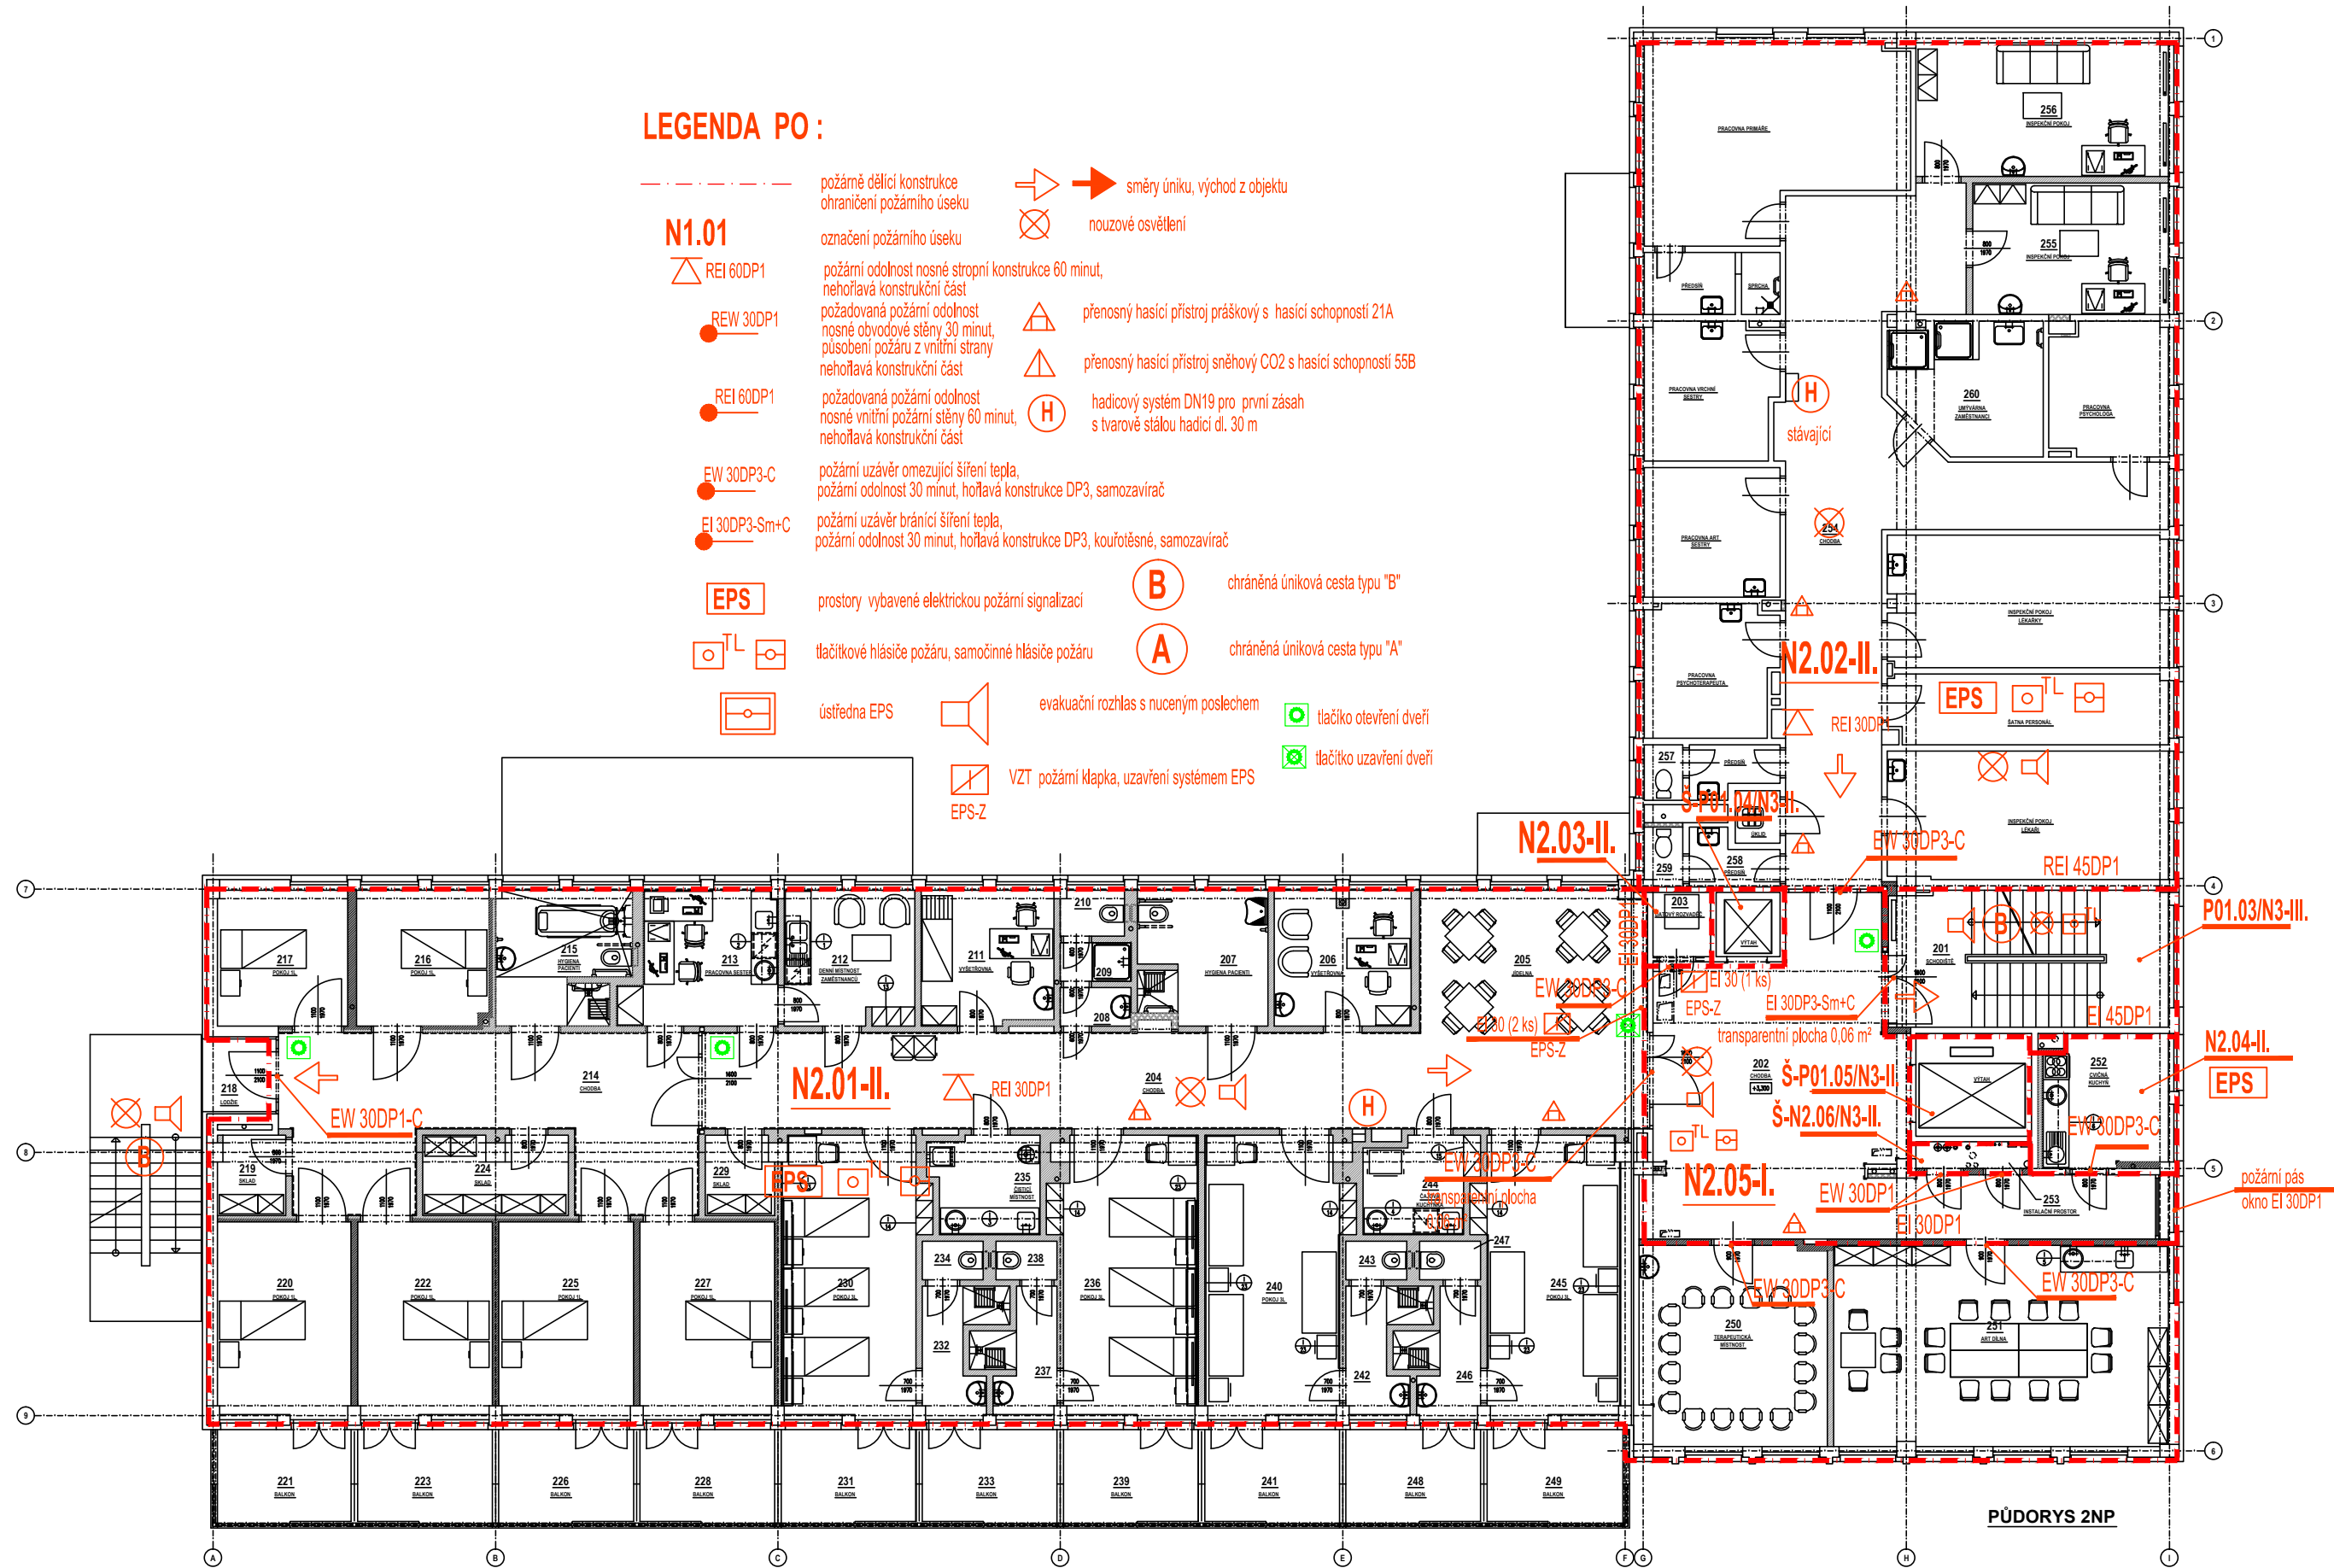

PŮDORYS 2NP