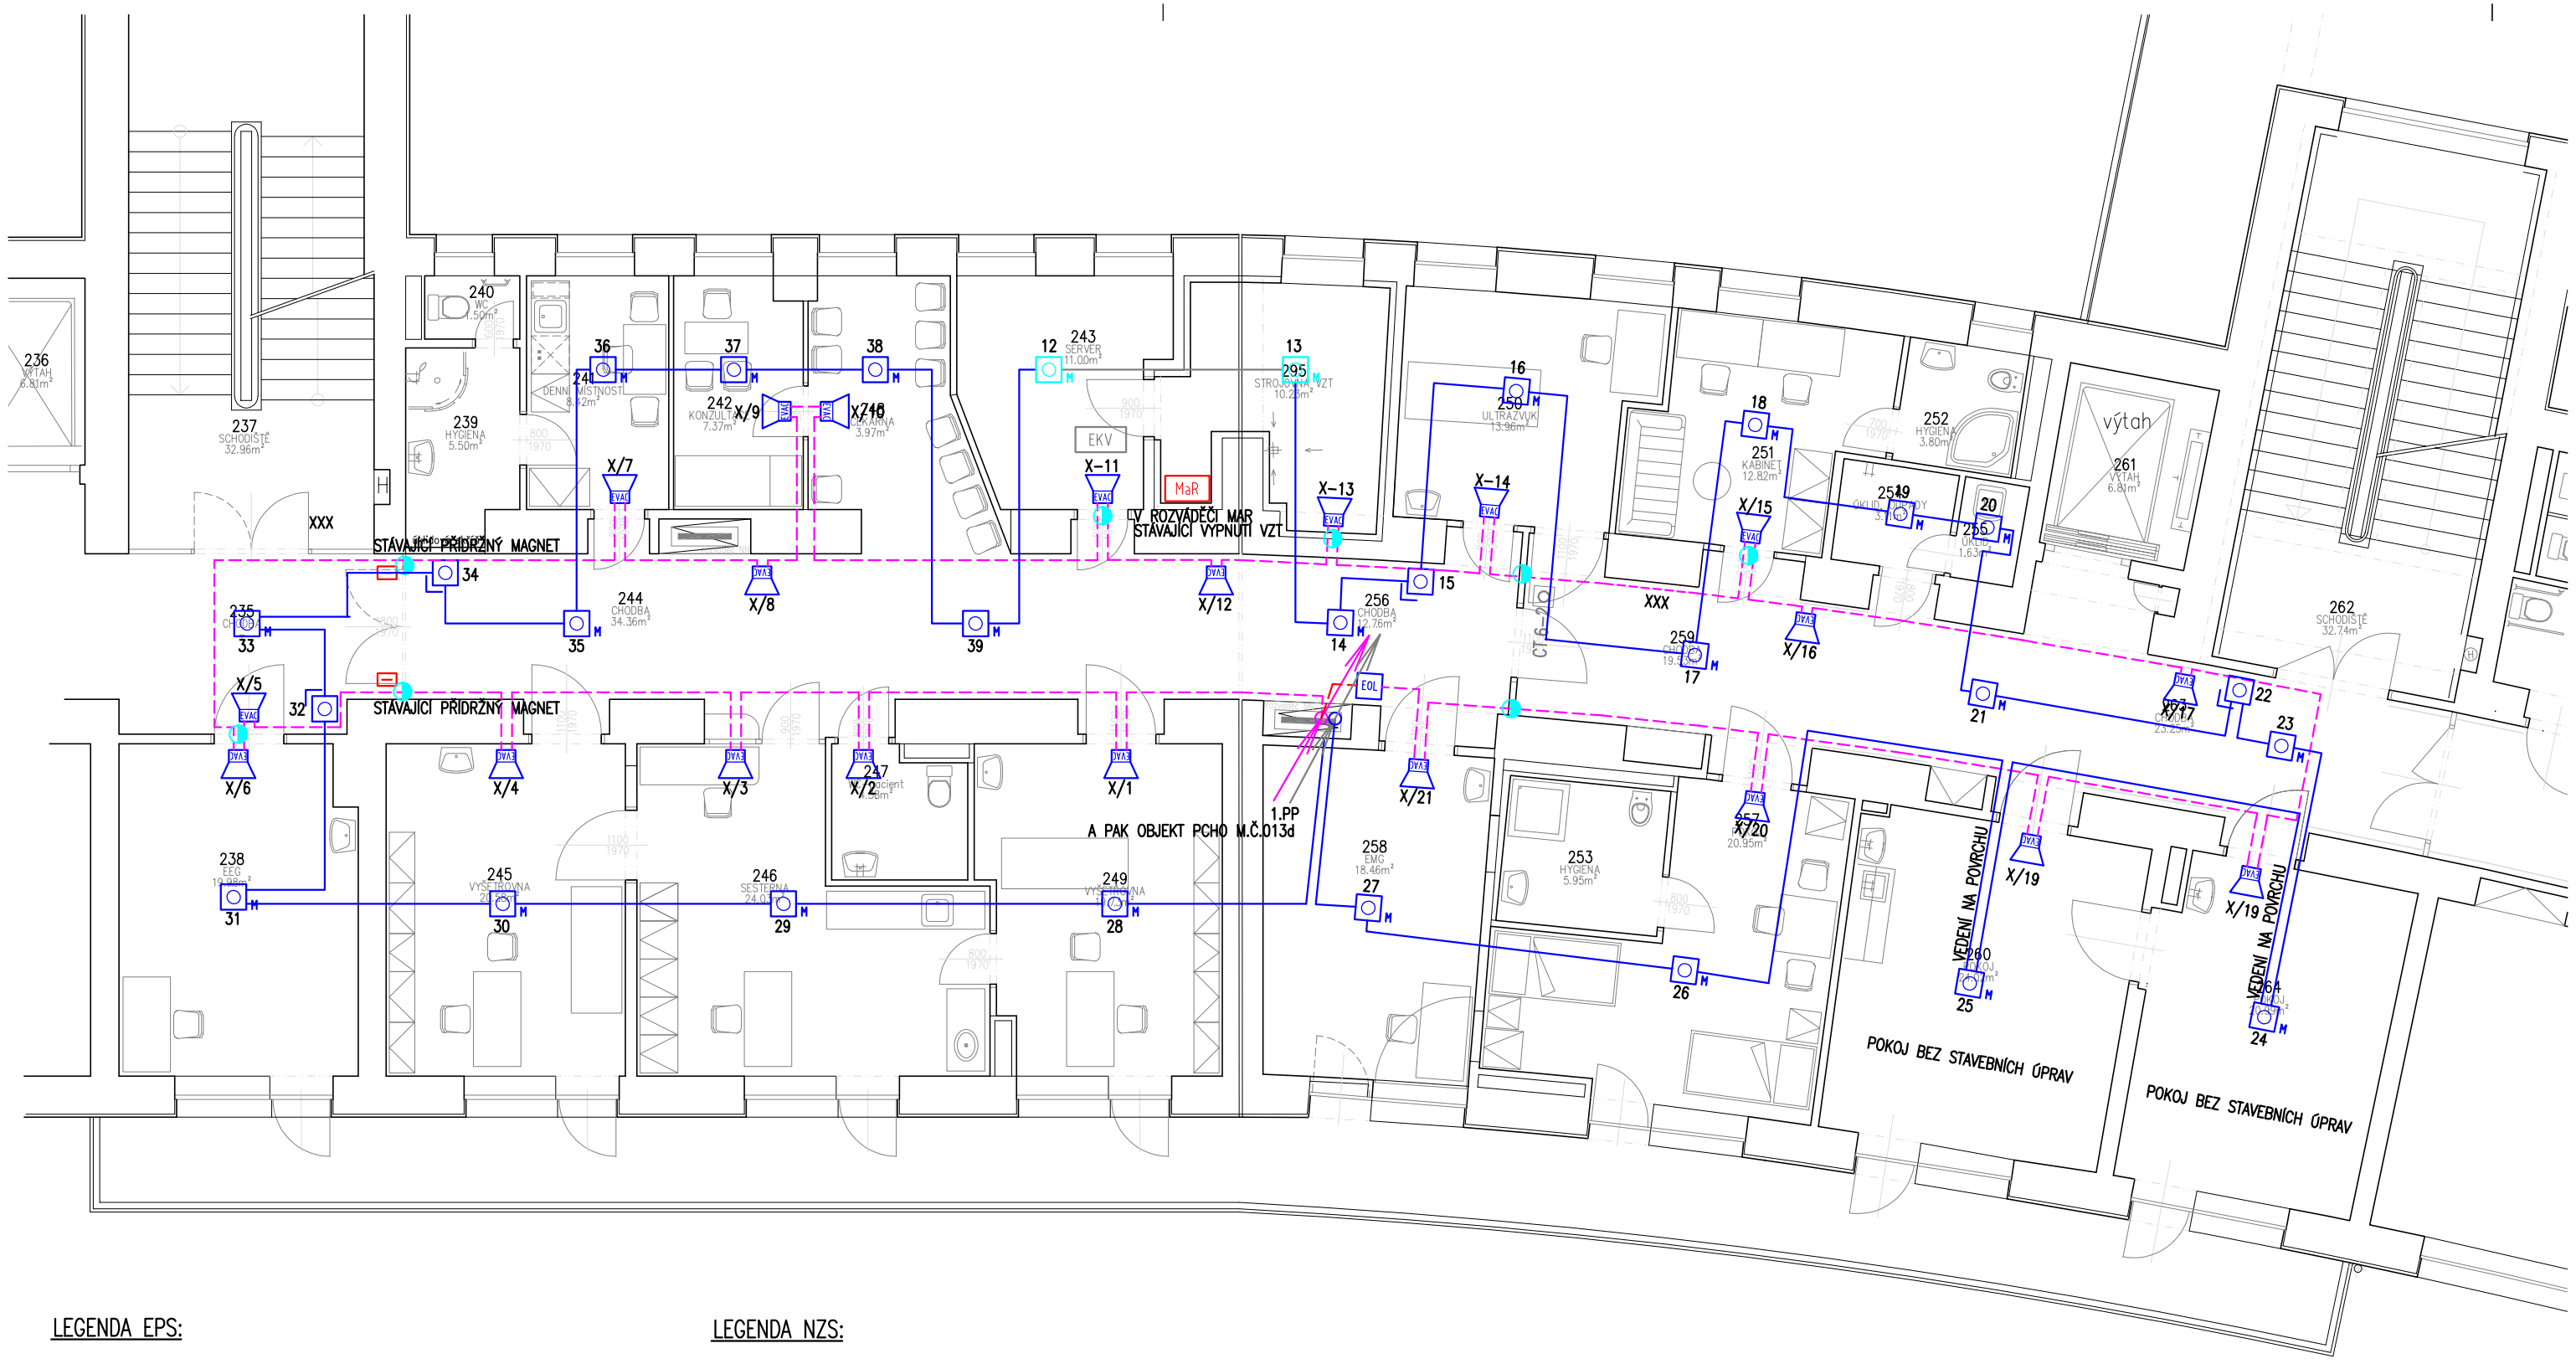

Číslo	Jméno	Plocha	Výška	Podlaha	Stěny	Strop
235	CHODBA	0	2,7	PVC	OMÍTKA VÁPENNÁ ŠTUKOVÁ	ZAVĚSNÝ PODHLED
236	VÝTAH	6,81	3,08	–	OMÍTKA VÁPENNÁ HRUBÁ	–
237	SCHODIŠTĚ	32,96	3,08	TERACO	OMÍTKA VÁPENNÁ ŠTUKOVÁ	OMÍTKA VÁPENNÁ ŠTUKOVÁ
238	EEG	19,98	3,45	ANTISTATIC	OMÍTKA VÁPENNÁ ŠTUKOVÁ + BĚLNINOVÝ OBKLAD	OMÍTKA VÁPENNÁ ŠTUKOVÁ
239	HYGIENA	5,5	2,68	KERAMICKÁ DLAŽBA	OMÍTKA VÁPENNÁ ŠTUKOVÁ + BĚLNINOVÝ OBKLAD	SÁDROKARTON
240	WC	1,5	3	KERAMICKÁ DLAŽBA	OMÍTKA VÁPENNÁ ŠTUKOVÁ + BĚLNINOVÝ OBKLAD	SÁDROKARTON
241	DENNÍ MÍSTNOST	8,42	3,1	PVC	OMÍTKA VÁPENNÁ ŠTUKOVÁ + BĚLNINOVÝ OBKLAD	ZAVĚSNÝ PODHLED
242	KONZULTACE	7,37	3,1	PVC	OMÍTKA VÁPENNÁ ŠTUKOVÁ	OMÍTKA VÁPENNÁ ŠTUKOVÁ
243	SERVER	11	3,45	PVC ANTISTATIC	OMÍTKA VÁPENNÁ ŠTUKOVÁ	OMÍTKA VÁPENNÁ ŠTUKOVÁ
244	CHODBA	34,36	2,7	PVC	OMÍTKA VÁPENNÁ ŠTUKOVÁ	ZAVĚSNÝ PODHLED
245	VYŠETŘOVNA	20,58	3,1	ANTISTATIC	OMÍTKA VÁPENNÁ ŠTUKOVÁ + BĚLNINOVÝ OBKLAD	ZAVĚSNÝ PODHLED
246	SESTERNA	24,03	3,1	PVC	OMÍTKA VÁPENNÁ ŠTUKOVÁ + BĚLNINOVÝ OBKLAD	ZAVĚSNÝ PODHLED
247	WC- pacient	4,38	2,7	KERAMICKÁ DLAŽBA	BĚLNINOVÝ OBKLAD	ZAVĚSNÝ PODHLED
248	ČEKÁRNA	3,97	3,1	PVC	OMÍTKA VÁPENNÁ ŠTUKOVÁ	ZAVĚSNÝ PODHLED
249	VYŠETŘOVNA	19,73	3,1	ANTISTATIC	OMÍTKA VÁPENNÁ ŠTUKOVÁ + BĚLNINOVÝ OBKLAD	ZAVĚSNÝ PODHLED
250	ULTRAZVUK	13,96	2,7	ANTISTATIC	OMÍTKA VÁPENNÁ ŠTUKOVÁ + BĚLNINOVÝ OBKLAD	ZAVĚSNÝ PODHLED
251	KABINET	12,82	2,7	PVC	OMÍTKA VÁPENNÁ ŠTUKOVÁ	ZAVĚSNÝ PODHLED
252	HYGIENA	3,8	2,7	KERAMICKÁ DLAŽBA + HI STĚRKA	BĚLNINOVÝ OBKLAD + HI STĚRKA	ZAVĚSNÝ PODHLED
253	HYGIENA	5,95	2,7	KERAMICKÁ DLAŽBA	BĚLNINOVÝ OBKLAD + HI STĚRKA	ZAVĚSNÝ PODHLED
254	OKLID, ODPADY	3,11	3,45	KERAMICKÁ DLAŽBA	OMÍTKA VÁPENNÁ ŠTUKOVÁ + BĚLNINOVÝ OBKLAD	BEZ ÚPRAVY
255	OKLID	1,63	3,45	KERAMICKÁ DLAŽBA	OMÍTKA VÁPENNÁ ŠTUKOVÁ + BĚLNINOVÝ OBKLAD	BEZ ÚPRAVY
256	CHODBA	12,76	2,7	PVC	OMÍTKA VÁPENNÁ ŠTUKOVÁ	ZAVĚSNÝ PODHLED
257	POKOJ	20,95	3,1	PVC	OMÍTKA VÁPENNÁ ŠTUKOVÁ	ZAVĚSNÝ PODHLED
258	EMG	18,46	3,1	ANTISTATIC	OMÍTKA VÁPENNÁ ŠTUKOVÁ + BĚLNINOVÝ OBKLAD	ZAVĚSNÝ PODHLED
259	CHODBA	19,53	2,7	PVC	OMÍTKA VÁPENNÁ ŠTUKOVÁ	ZAVĚSNÝ PODHLED
260	POKOJ	24,02	3,45	PVC	OMÍTKA VÁPENNÁ ŠTUKOVÁ	OMÍTKA VÁPENNÁ ŠTUKOVÁ
261	VÝTAH	6,81	3,45	–	OMÍTKA VÁPENNÁ HRUBÁ	–
262	SCHODIŠTĚ	32,74	3,45	TERACO	OMÍTKA VÁPENNÁ ŠTUKOVÁ	OMÍTKA VÁPENNÁ ŠTUKOVÁ
263	CHODBA	23,25	2,7	PVC	OMÍTKA VÁPENNÁ ŠTUKOVÁ	ZAVĚSNÝ PODHLED
264	POKOJ	20,99	3,45	PVC	OMÍTKA VÁPENNÁ ŠTUKOVÁ	OMÍTKA VÁPENNÁ ŠTUKOVÁ
295	STROJOVNA VZT	10,23	3,45	CEMENTOVÝ POTĚR	HLUKOVÝ OBKLAD	HLUKOVÝ OBKLAD

LEGENDA EPS:

- EPS – ÚSTŘEDNA EPS
- EPS – AUTOMATICKÝ HLÁSIČ–MULTISENZOROVÝ (OPT+TER)
- EPS – AUTOMATICKÝ HLÁSIČ–OPTOKOUŘOVÝ
- EPS – TLAČÍTKOVÝ HLÁSIČ
- EPS – OVLÁDANÉ ZAŘÍZENÍ – SJETÍ A ZABLOKOVÁNÍ VÝTAHU
- EPS – OVLÁDANÉ ZAŘÍZENÍ – VYPNUTÍ VZT
- EPS – EVAC ROZHLAS
- EPS – PŘÍDRŽNÝ MAGNET
- EPS – TRASA KABELU LINKOVÝ ROZVOD SHKFH–R 1x2x0,8 B2ca–s1,d0,a1
- EPS – TRASA KABELU OVLÁDANÁ ZAŘÍZENÍ

LEGENDA NZS:

- NZS – ÚSTŘEDNA NOUZOVÉHO ZVUKOVÉHO SYSTÉMU
- NZS – REPRODUKTOR NA STĚNU – EVAC
- NZS – REPRODUKTOR DO PODHLEDU – EVAC
- NZS – KONCOVÝ MODUL, DOHLED LINKY REPRODUKTORŮ
- NZS – TRASA KABELU REPRODUKOTOROVÉ LINKY PRAFLADUR–O 2x1,5 RE
- NZS – TRASA KABELU PROPOJENÍ KONCOVÝCH MODULŮ PRAFlaGuard F 1x2x0.8 B2ca,s1,d0

LEGENDA UCPÁVKY:

- PÚ – POŽÁRNÍ UCPÁVKA

POZNÁMKA EPS:

- TRASY VEDENÍ LINKOVÉHO ROZVODU NA PŘÍCHYTKÁCH V PODHLEDECH PRAFlaGuard F 1x2x0.8 B2ca,s1,d0
- TRASY VEDENÍ OVLÁDANÝCH ZAŘÍZENÍ NA PŘÍCHYTKÁCH S POŽÁRNÍ ODOLNOSTÍ V PODHLEDECH
- POUŽÍT KABELY S FUNKČNÍ INTEGRITOU PŘI POŽÁRU
- (ČSN IEC 60331, P30), ODPOVÍDAJÍCÍM VYHL. 23/2008 SB., TŘÍDA REAKCE B2ca,s1,d1
- PROPOJENÍ A NÁZAZNOSTI NA STÁVAJÍCÍ SYSTÉM EPS A NZS DOŘEŠIT S INVESTOREM A SERVISNÍ ORGANIZACÍ

POZNÁMKA NZS:

- PROPOJENÍ A NÁZAZNOSTI NA SYSTÉM EPS A HLAŠENÍ NZS DOŘEŠIT S INVESTOREM A SERVISNÍ ORGANIZACÍ
- TRASY VEDENÍ NA PŘÍCHYTKÁCH S POŽÁRNÍ ODOLNOSTÍ V PODHLEDECH
- PRO NZS POUŽÍT KABELY S FUNKČNÍ INTEGRITOU PŘI POŽÁRU
- (ČSN IEC 60331, P30), ODPOVÍDAJÍCÍM VYHL. 23/2008 SB., TŘÍDA REAKCE B2ca,s1,d1

EPS-NZS

D.1.4 TECHNIKA PROSTŘEDÍ STAVEB - SLABOPROUDÁ ZAŘÍZENÍ

ZHOTOVITEL / KONTAKTNÍ OSOBA	ZODPOVĚDNÝ PROJEKTANT	VYPRACOVAL
VOLF Marek	Ing. KLHŮFEK Pavel	VOLF Marek

INVESTOR

Nemocnice ve Frýdku-Místku, příspěvková organizace

STAVEBNÍ ÚPRAVY NEUROLOGICKÉHO AMBULANTNÍHO TRAKTU

pavilon "B" areálu nemovnice

EPS, NZS

F. Výkresová dokumentace

PŮDORYS 2.NP

SLABOPROUDÉ SYSTÉMY
CubeNet, s.r.o.
Zengrova 475/44, 703 00 Ostrava
www.cubenet.cz
projekt-realizace-servis

FORMÁT	3A4
DATUM	02/2020
STUPEŇ	PRS
Č. ZAKÁZKY	20-FORS-01.PRS
MĚŘÍTKO	1:100
ČÍS. VÝKR. SADA	D.1.4.E-03