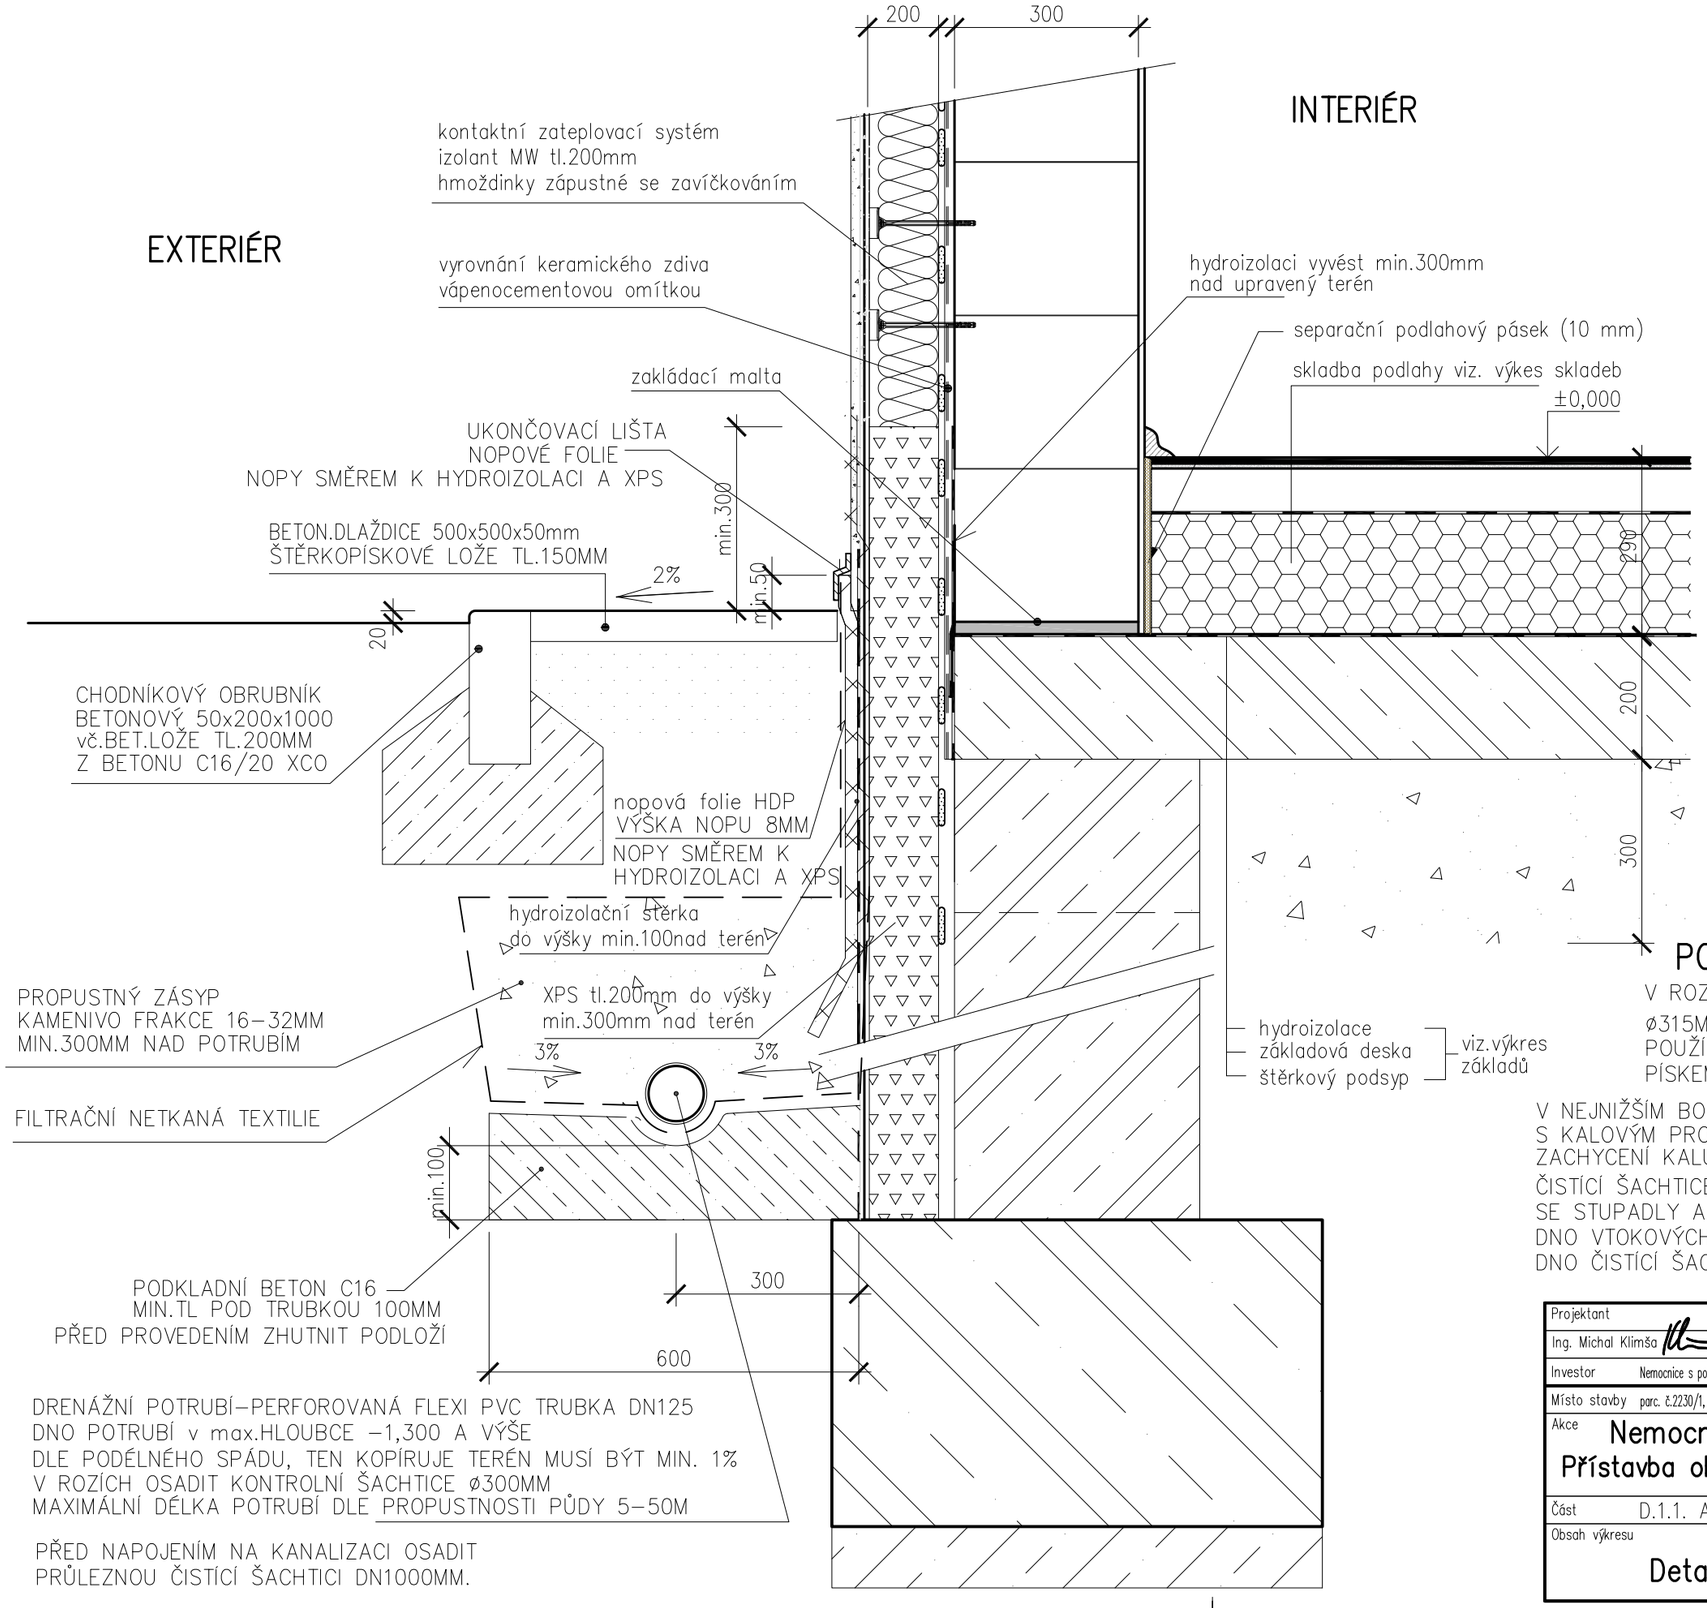

DRENÁŽNÍ POTRUBÍ–PERFOROVANÁ FLEXI PVC TRUBKA DN125
DNO POTRUBÍ v max.HLOUBCE –1,300 A VÝŠE
DLE PODÉLNÉHO SPÁDU, TEN KOPÍRUJE TERÉN MUSÍ BÝT MIN. 1%
V ROZÍCH OSADIT KONTROLNÍ ŠACHTICE ø300MM
MAXIMÁLNÍ DÉLKA POTRUBÍ DLE PROPUSTNOSTI PŮDY 5–50M

PŘED NAPOJENÍM NA KANALIZACI OSADIT
PRŮLEZNOU ČISTÍCÍ ŠACHTICI DN1000MM.

POZNÁMKA:

V ROZÍCH OSADIT KONTROLNÍ ŠACHTICE Z PLASTOVÝCH PREFABRIKÁTŮ
ø315MM SLOUŽÍ PRO KONTROLU DRENÁŽNÍHO POTRUBÍ
POUŽÍT PLASTOVÉ ŠACHTICE S DVOJITÝM DNEM, KTERÉ JE MOŽNO VYPLNIT
PÍSKEM PRO LEPŠÍ STABILITU.+KRYT ŠACHTY S ARETACÍ

V NEJNIŽŠÍM BODĚ DRENÁŽE OSADIT PRŮLEZNOU ČISTÍCÍ ŠACHTICI ø1000MM
S KALOVÝM PROSTOREM. SLOUŽÍ PRO SBĚR VODY Z DRENÁŽE A
ZACHYCENÍ KALU PŘED ODVODEM DO RECIPIENTU..
ČISTÍCÍ ŠACHTICE–BETONOVÁ SKRUŽOVÁ JÍMKA S PŘECHODOVÝM KONUSEM
SE STUPADLY A KRUHOVÝM POKLOPEM ø600MM.
DNO VTOKOVÝCH TRUBEK MUSÍ BÝT VE VÝŠCE 50MM NADE DNEM ODTOKOVÉ TRUBKY.
DNO ČISTÍCÍ ŠACHTY MUSÍ BÝT MIN.300MM PODE DNEM ODTOKOVÉ TRUBKY.

Projektant: Ing. Michal Klimša	Kontroloval: Ing. Michal Klimša	Zodp. projektant: Ing. Michal Klimša	**Amun Pro s.r.o.** 739 53 Třanovice 1 michal@amunpro.cz,mob.: +420 728 463 908
Investor: Nemocnice s poliklinikou Havířov, příspěvková organizace, Dělnická 1132/24, Město, 73601 Havířov			
Místo stavby: parc. č.2230/1, k.ú. Havířov – Město			Formát: A3
Akce: **Nemocnice s poliklinikou Havířov, p.o.** **Přístavba objektu magnetické rezonance a CT**			Datum: 02/2020 Účel: DSP, DPS Č. zakázky: 11.09/20
Část: D.1.1. Architektonicko–stavební řešení			Měřítko: 1:10
Obsah výkresu: **Detail soklu**			Číslo paré Č. výkresu: **D.1.1.b–D3**