## POHLED P1




## POHLED P2




## PŮDORYS V MÍSTĚ STŘECHY

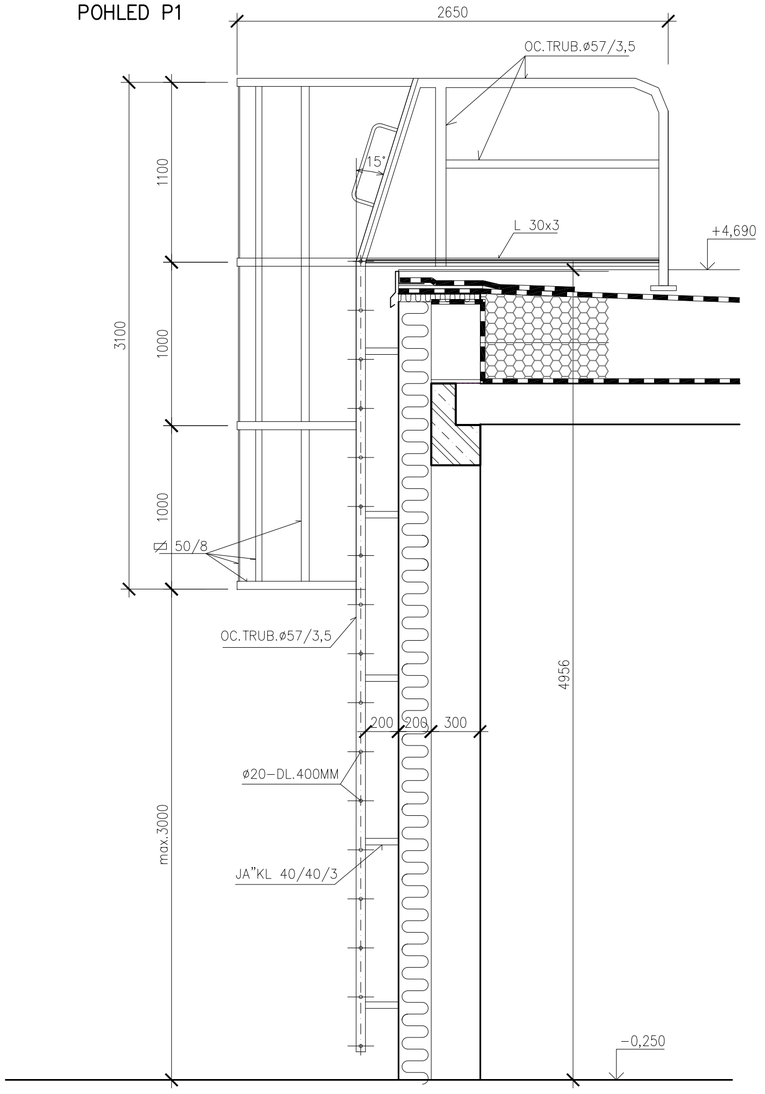


## PŮDORYS V MÍSTĚ BĚŽNÉHO PODLAŽÍ

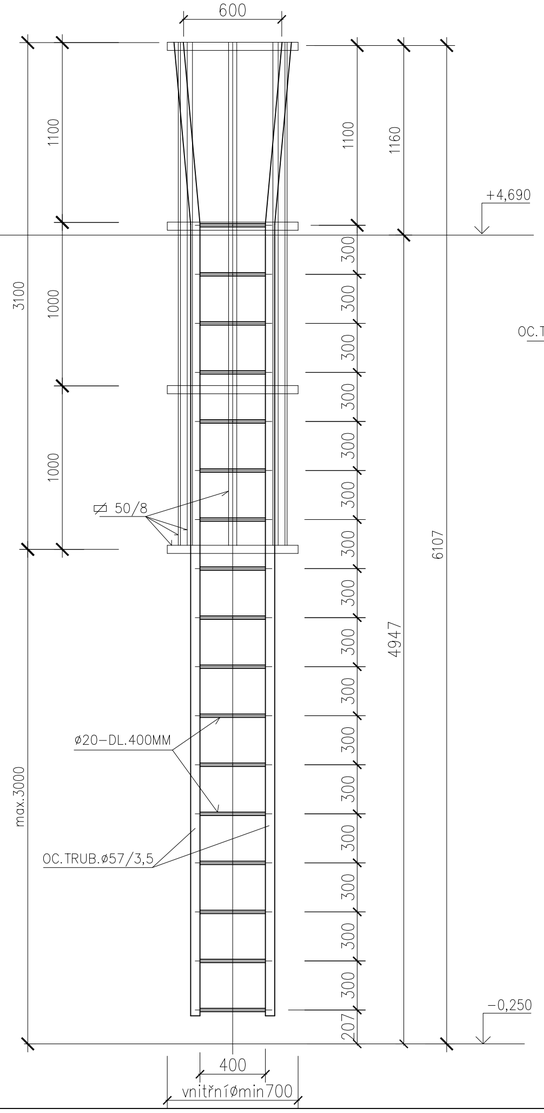


## ZÁBRANA PROTI NEDOVOLENÉMU VNIKNUTÍ

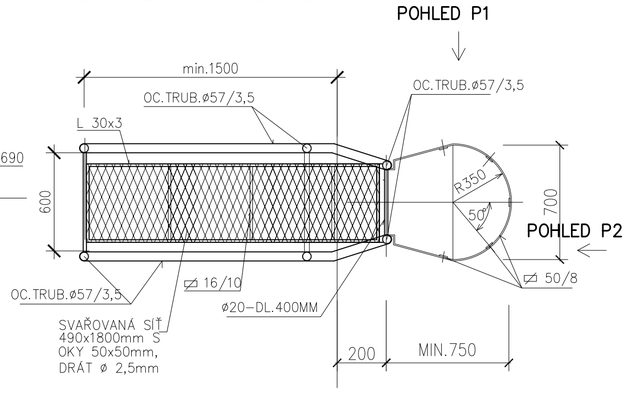


ZABEZPEČENÍ (MŘÍŽ) OPATŘENA 4KS PANTŮ PRO MOŽNOST OTEVŘENÍ A VISACÍM ZÁMKEM

V PŘÍPADĚ POUŽITÍ CHEM.KOTEV NUTNO POUŽÍT CERTIFIKOVANÝ SYSTEM URČENÝ PRO DANÝ TYP PODKLADU. PŘESNÁ ÚNOSNOST CHEM.KOTVY VIZ STATICKÉ POSOUZENÍ NEBO KONZULTACE SE STATIKEM PŘI ZPRACOVÁNÍ DÍL.DOKUMENTACE
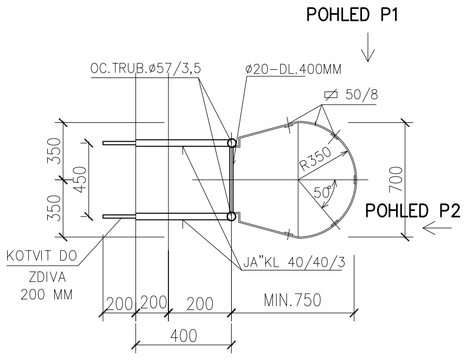
## POZNÁMKA

- VEŠKERÉ SVARY JSOU NOSNÉ. PROVÁDĚT DLE TLOUŠŤKY MATERIÁLU A ČSN.
- SVÁŘEČ SE STÁTNÍ ZKOUŠKOU!
- MATERIÁL OCEL S235 ŽÁROVĚ POZINKOVAT
- PŘED VÝROBOU ZAMĚŘIT NA STAVBĚ
- ŽEBŘÍK PROVÁDĚT DLE ČSN 74 3282

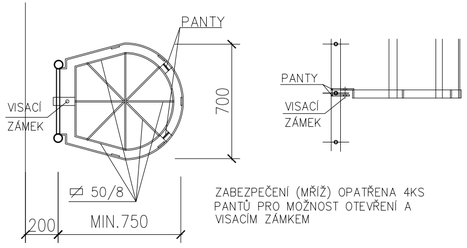**HMOTNOST: cca 320kg**

TENTO VÝKRES NENAHRAZUJE VÝROBNÍ ANI DÍLENSKOU DOKUMENTACI.
DODAVATEL STAVBY PROVEDE VÝŠKOVÉ ZAMĚŘENÍ PO PROVEDENÍ KLEMPÍŘSKÝCH VÝROBKŮ A ZPRACUJE NA ZÁKLADĚ SKUTEČNÉHO STAVU VÝROBNÍ DOKUMENTACI

| | | | |
|---|---|---|---|
| Projektant: Ing. Michal Klimša | Kontroloval: Ing. Michal Klimša | Zodp. projektant: Ing. Michal Klimša | Amun Pro s.r.o.<br>739 53 Třanovice 1<br>michal@amunpro.cz, mob.: +420 728 463 908 |
| Investor: Nemocnice s poliklinikou Havířov, příspěvková organizace, Dělnická 1132/24, Město, 73601 Havířov | | | |
| Místo stavby: parc. č.2230/1, k.ú. Havířov – Město | | | Formát: 630x300 |
| Akce: Nemocnice s poliklinikou Havířov, p.o.<br>Přístavba objektu magnetické rezonance a CT | | | Datum: 02/2020<br>Účel: DSP, DPS<br>Č. zakázky: 11.09/20 |
| Část: D.1.1. Architektonicko–stavební řešení | | | Měřítko: 1:25 |
| Obsah výkresu: Ocelový žebřík (Z6) | | | Číslo paré<br>Č. výkresu: D.1.1.b–Z1 |