




Detail vývodů pro umyvadlo se stojánkovou pákovou baterií

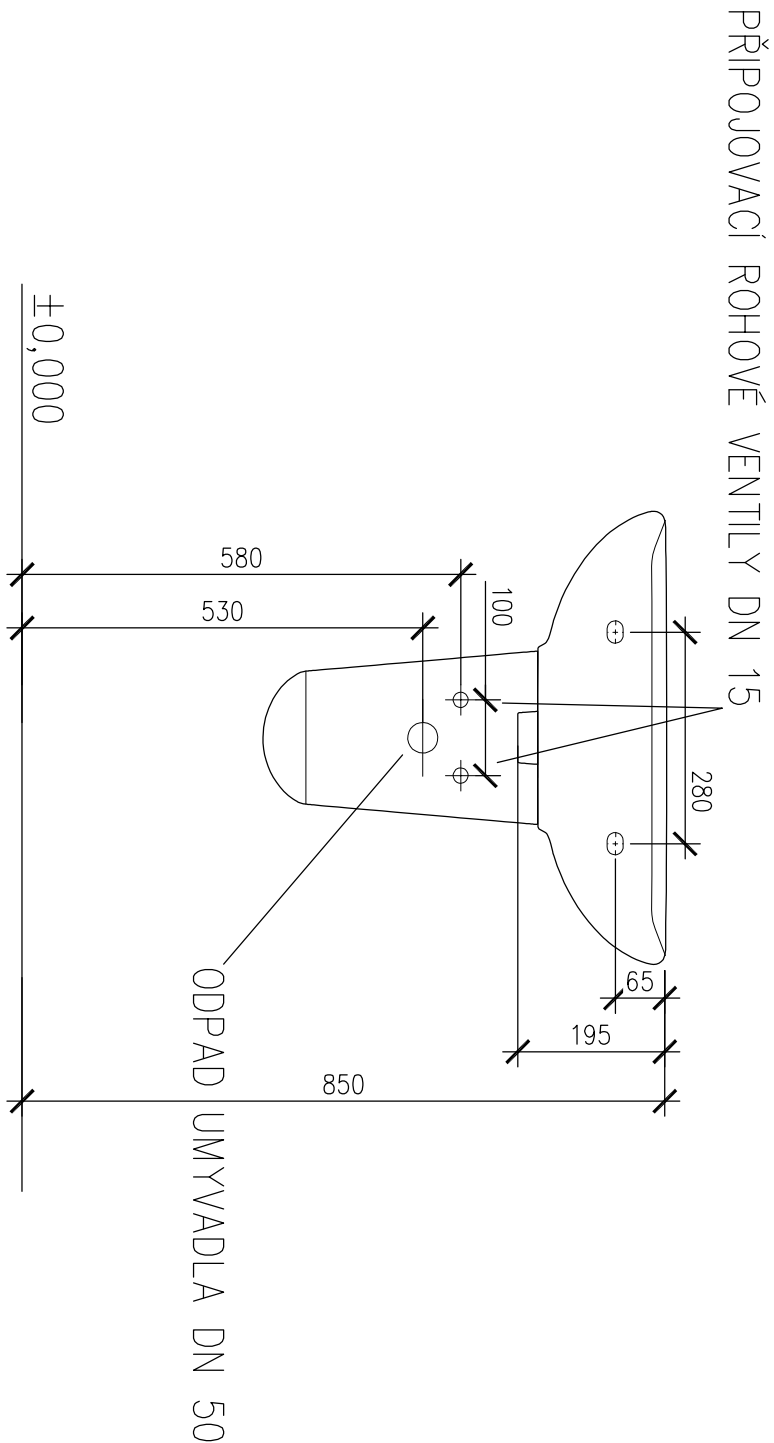

Detail vývodů pro umyvadlo a dřez s nástěnnou pákovou baterií

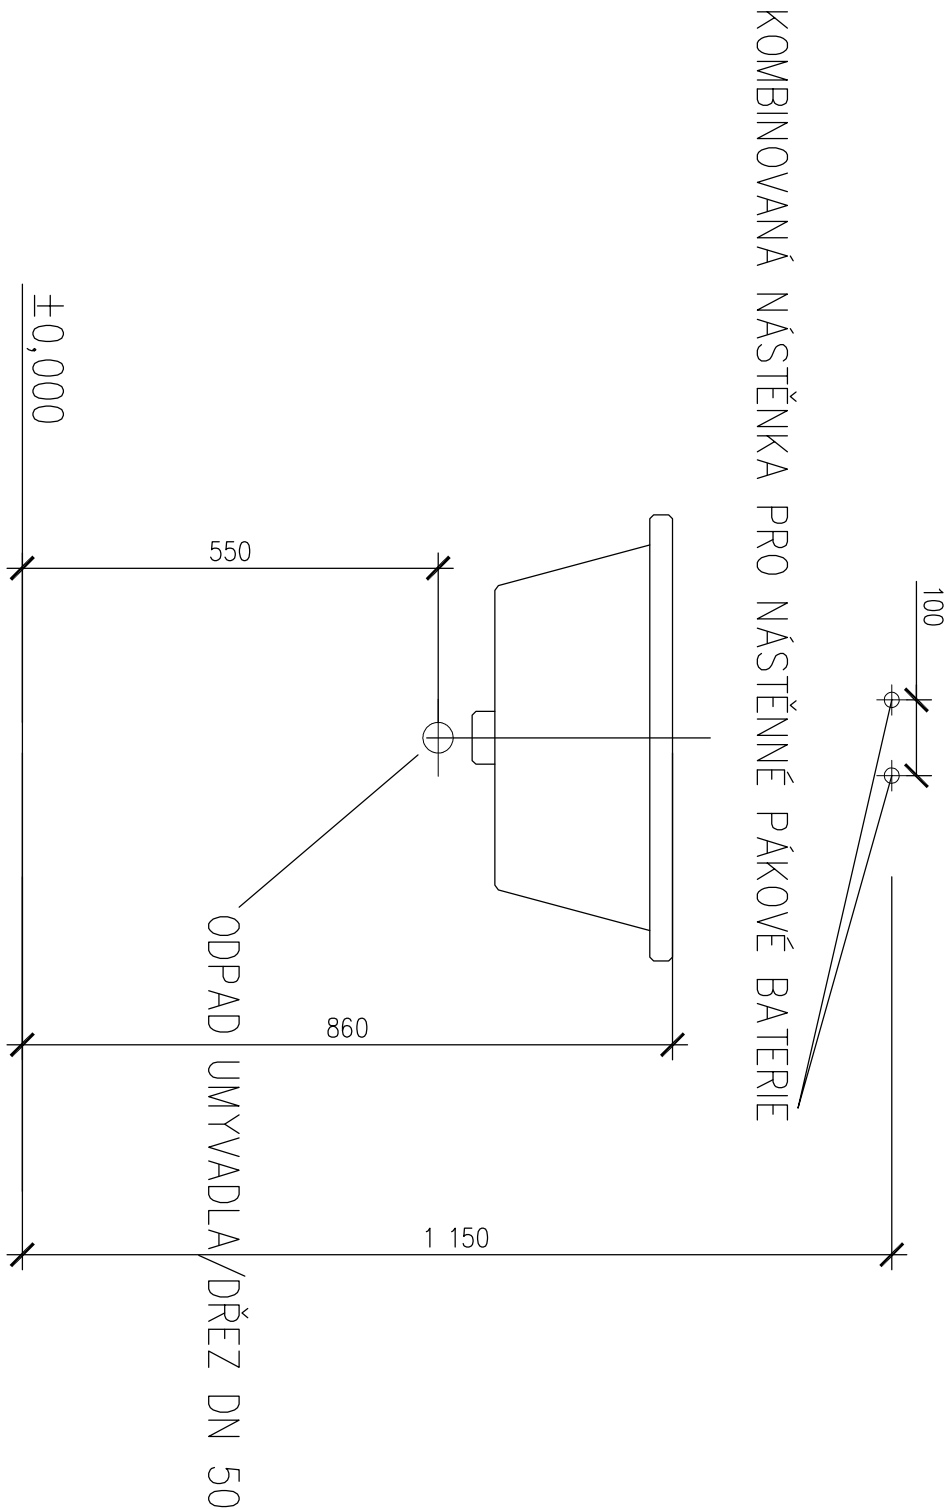

Podomítkový modul pro závěsné WC

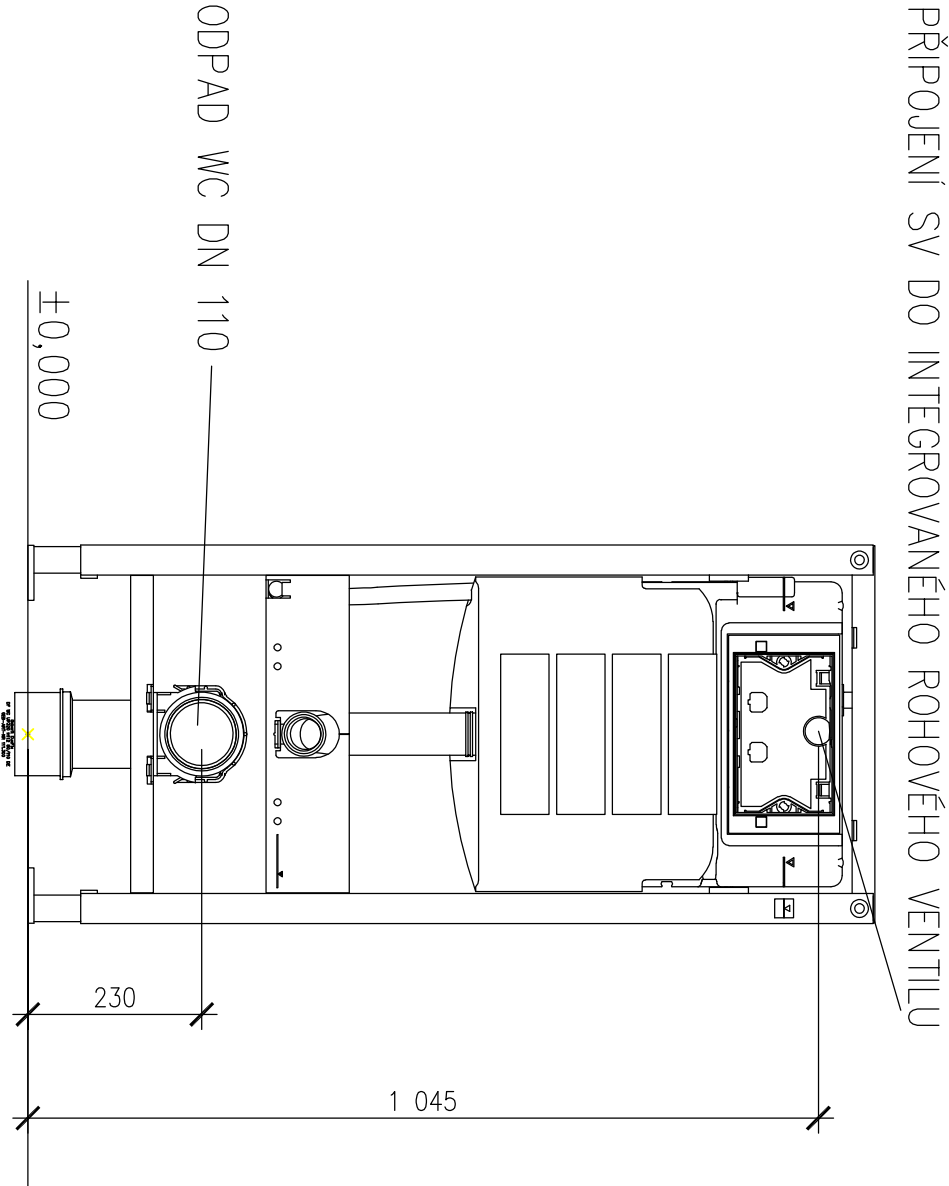

Projektant	Kontroloval	Zodp. projektant	Ammun Pro s.r.o. 739 53 Tronovice 1 milcho@ammupro.cz, +420 728 463 908
Michal Pavelec	Ing. Michal Klimša	Ing. Michal Klimša	
Investor	Nemocnice s poliklinikou Havířov, příspěvková organizace, Dělnická 1132/24, Město, 73601 Havířov		
Místo stavby	parc. č.2230/1, k.ú. Havířov – Město		
Akce	Přístavba objektu magnetické rezonance a CT		
Část	D.1.4.1 – Zařízení zdravotně technických instalací		
Obsah výkresu	Detaily vývodů pro zařizovací předměty – 1		
	D.1.4.1.b-105		