


ŘEZ A-A - STÁVAJÍCÍ STAV - BOURACÍ A DEMONTÁŽNÍ PRÁCE

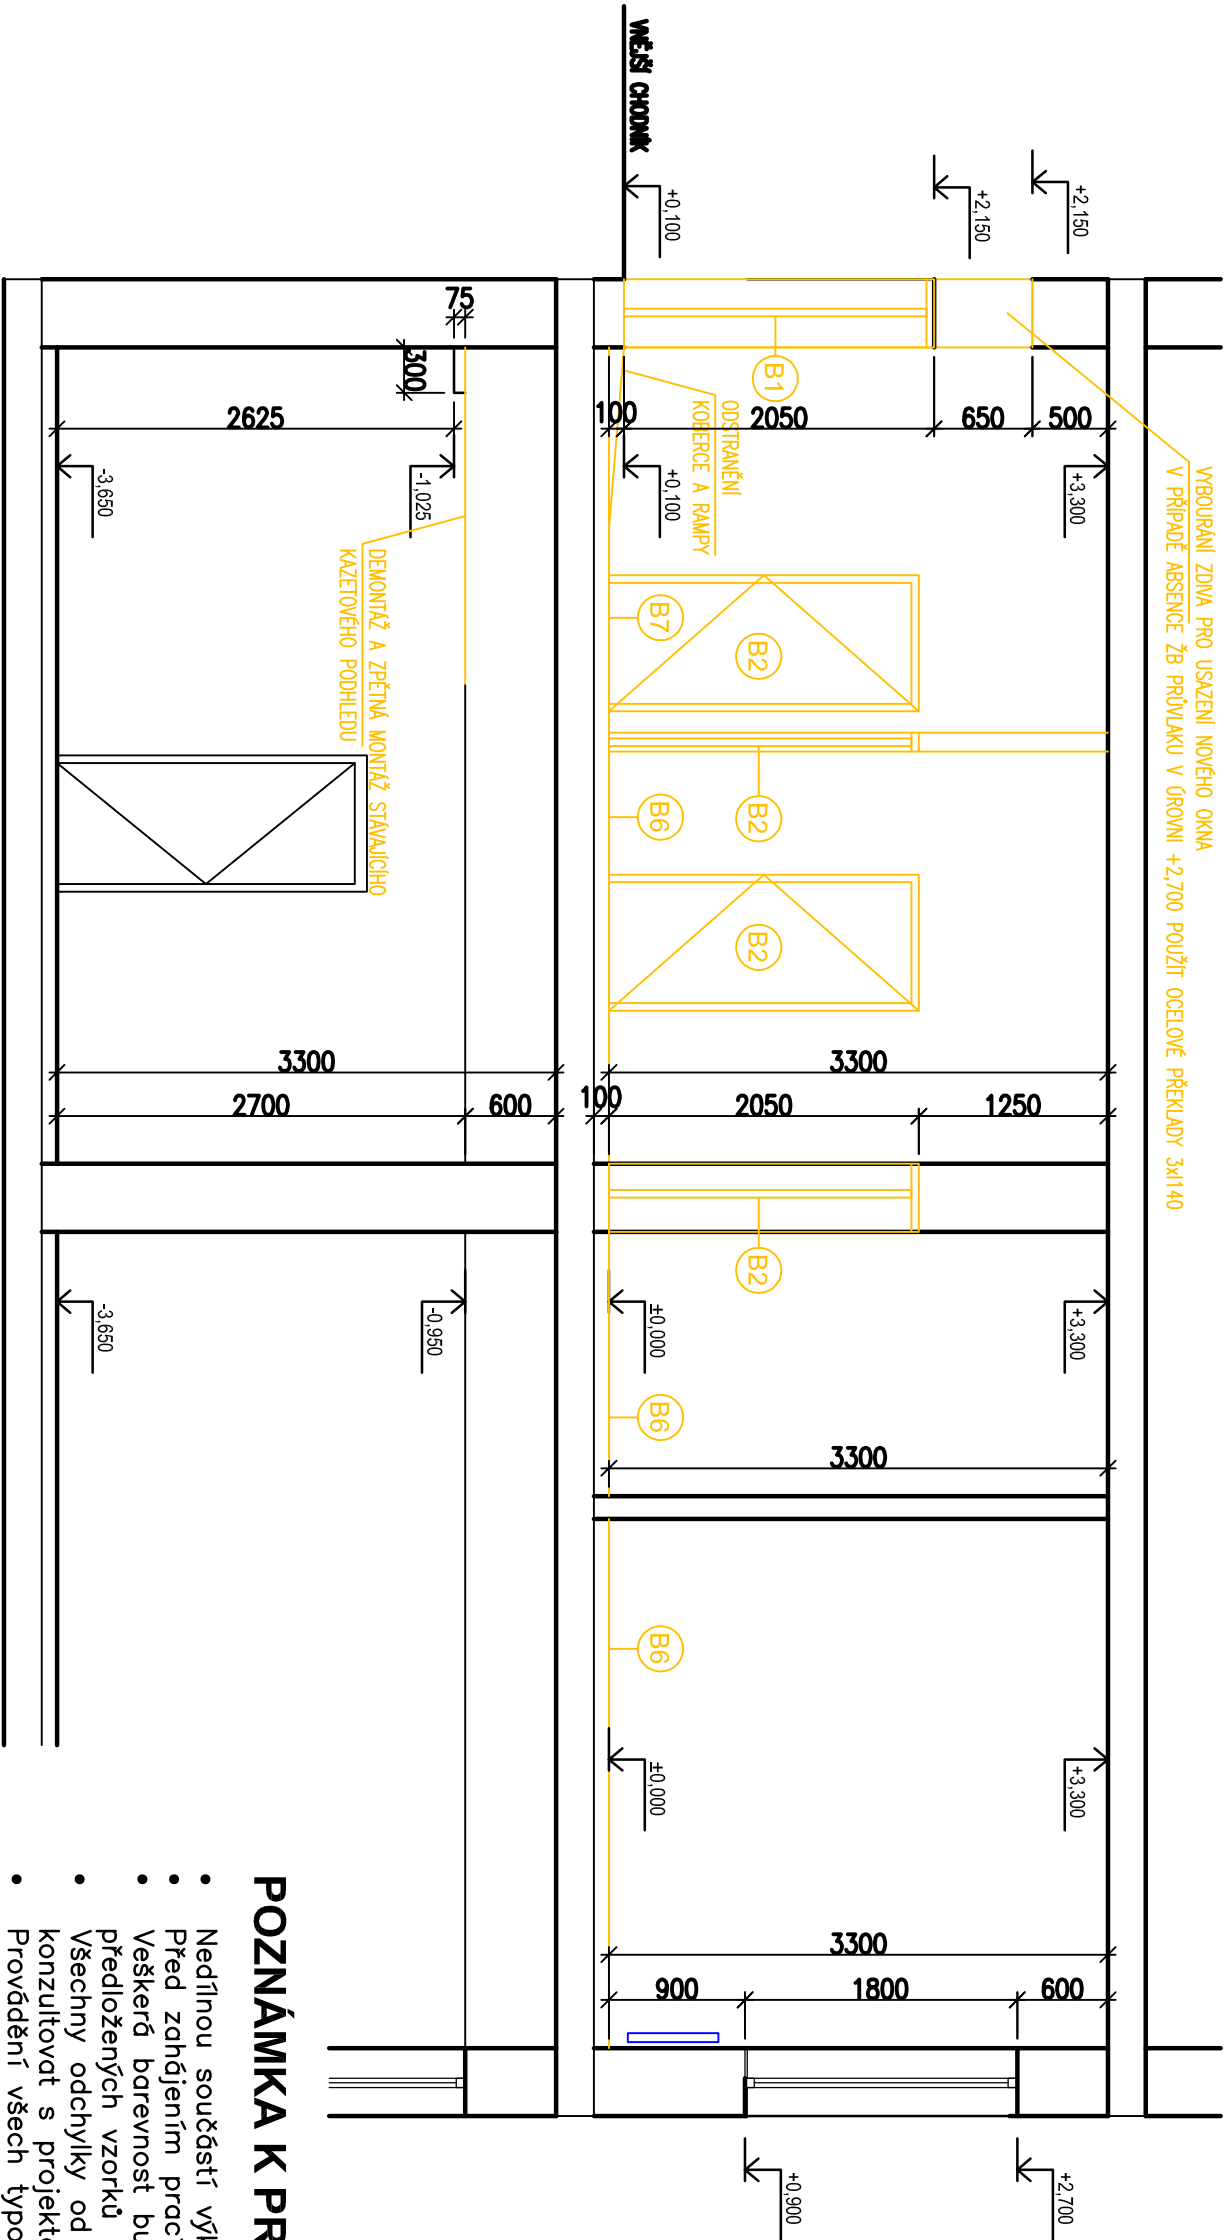

LEGENDA MATERIÁLU

- STÁVAJÍCÍ KONSTRUKCE A PRVKY
- BOURANÉ A DEMONTOVANÉ KONSTRUKCE A PRVKY
- KERAMICKÉ DUTINOVÉ CIHLY (CDM) VČ. OMÍTKY
- BOURANÉ KERAMICKÉ DUTINOVÉ CIHLY (CDM) VČ. OMÍTKY
- viz. VÝPIS BOURACÍCH A DEMONTÁŽNÍCH PRACÍ

POZNÁMKA K PROJEKTOVÉ DOKUMENTACI

- Nedílnou součástí výkresové dokumentace je technická zpráva
- Před zahájením prací je nutné ověřit rozměry z PD přímo na stavbě
- Veškerá barevnost bude odsouhlasována projektantem na základě předložených vzorků
- Všechny odchylky od projektu, nebo uvažovaného řešení je třeba konzultovat s projektantem
- Provádění všech typových konstrukcí se řídí technologickými předpisy výrobců a jejich katalogovými listy
- Všechny prvky a konstrukce musí být instalovány včetně originálního příslušenství a pomocného materiálu doporučených výrobcem
- Dokumentace je zpracována dle platných norem a vyhlášky 499/2006Sb.

S.V. 1.NP = 3250 mm
±0,000 = ČISTA PODLAHA 1.NP

NAZEV STAVBY		VÝPIS	
STAVEBNÍ ÚPRAVY REHABILITACE II		STAVEBNÍ ÚPRAVY	
NEMOCNICE TŘINEC p.o.		NEMOCNICE TŘINEC	
VÝKRES		VÝKRES	
ing. CIGÁNEK Vladimír		ing. CIGÁNEK Vladimír	
Nemocnice Třinec, příspěvková organizace, Kaštanová 288, 738 61 Třinec, Dolní Lhyně		Nemocnice Třinec, příspěvková organizace, Kaštanová 288, 738 61 Třinec, Dolní Lhyně	
POZEMNÍ STAVEBNÍ OBJEKTY		POZEMNÍ STAVEBNÍ OBJEKTY	
D1.1 - Architektonicko - stavební část		D1.1 - Architektonicko - stavební část	
REZ A-A - STÁVAJÍCÍ STAV - BOURACÍ A DEMONTÁŽNÍ PRÁCE		REZ A-A - STÁVAJÍCÍ STAV - BOURACÍ A DEMONTÁŽNÍ PRÁCE	
19-006-03		D1.1.b.2	
00		00	