



# PŘEHLEDOVÉ SCHÉMA TRAFOSTANICE BR\_0180

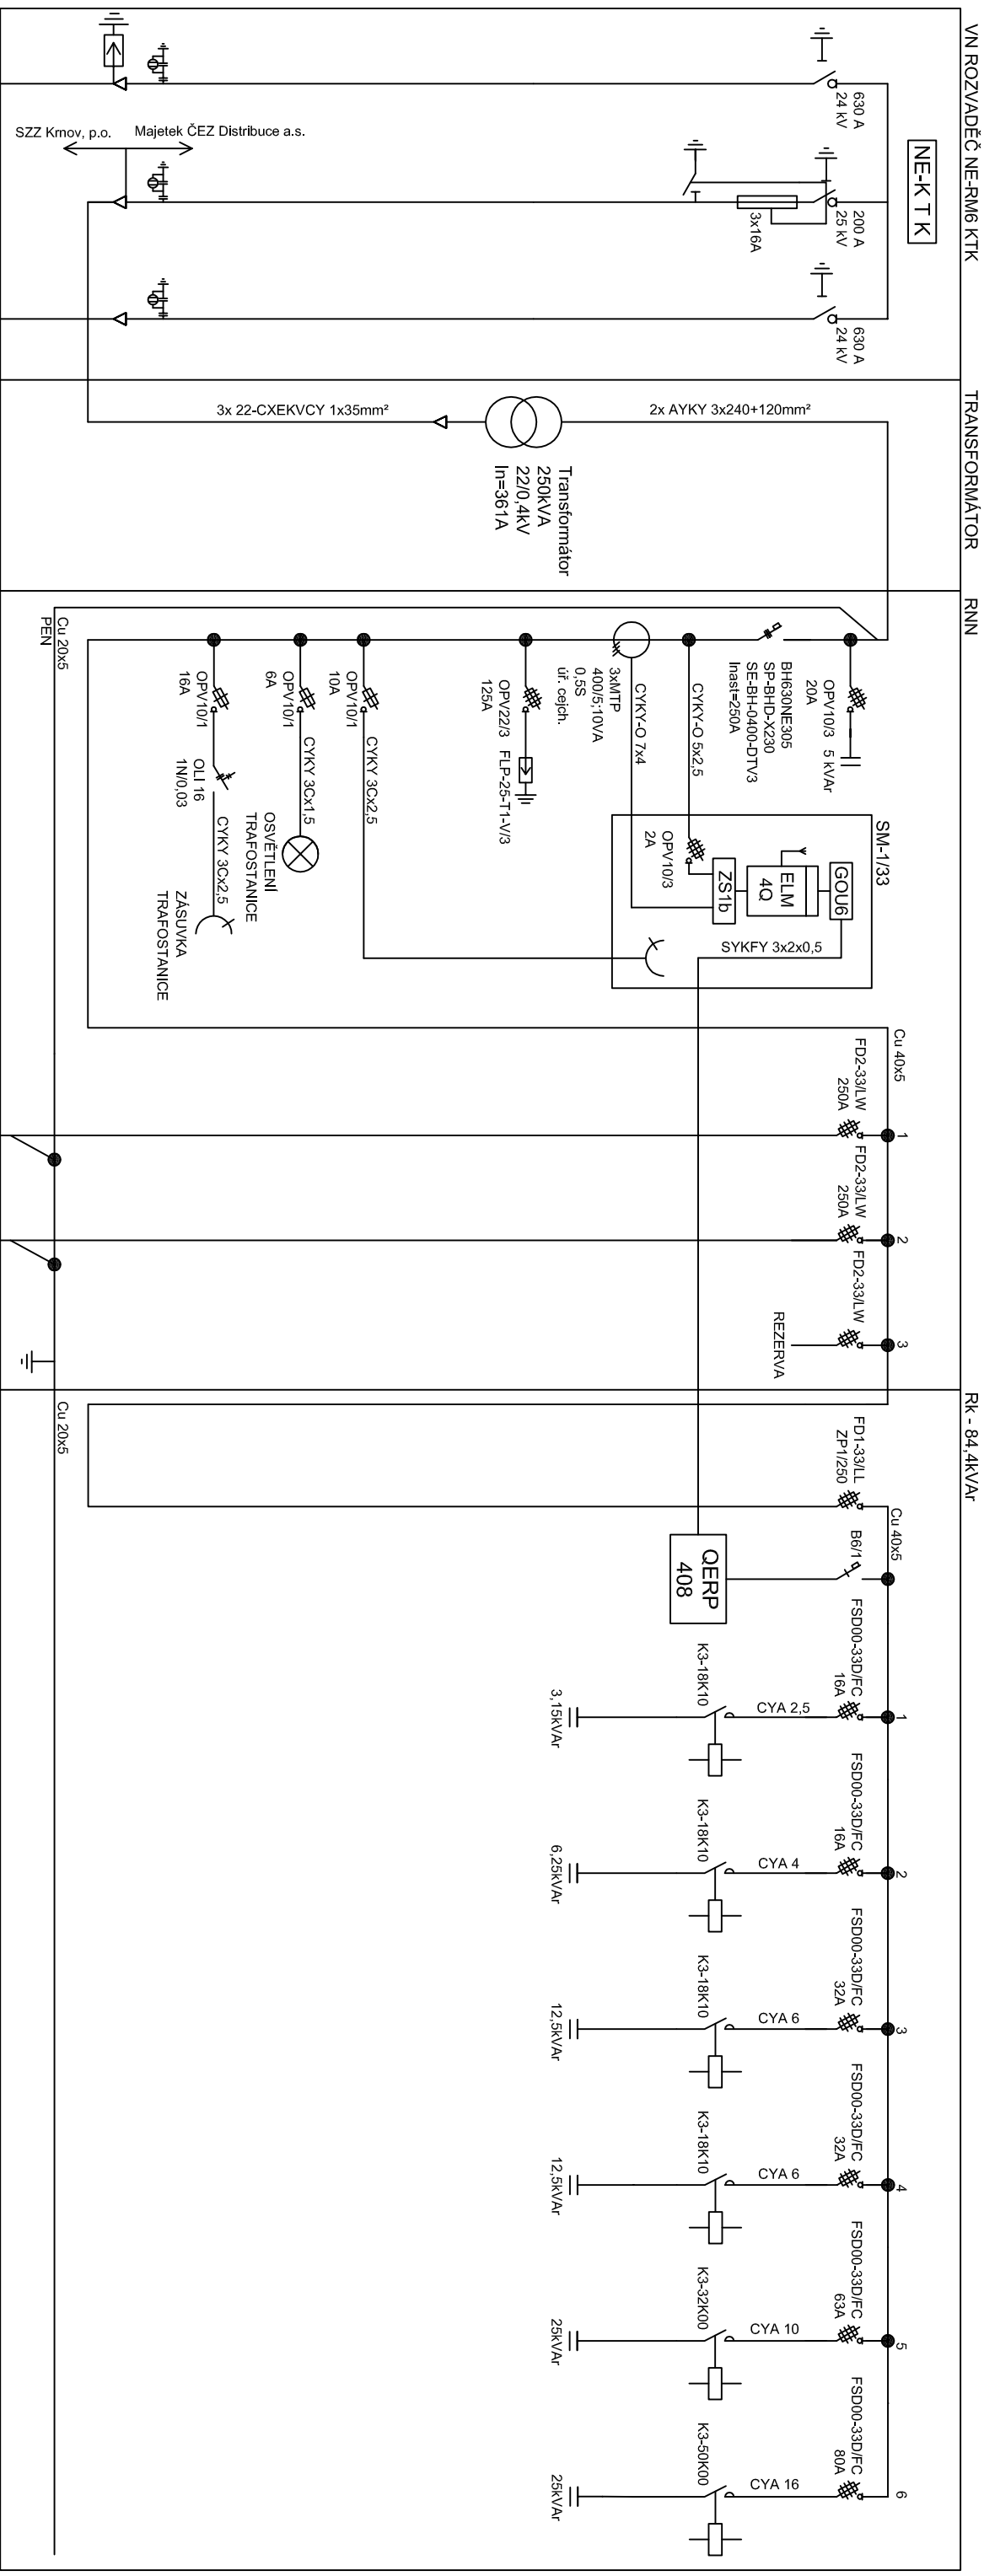

			
odp. projektant:	vypracoval:	kreslil:	
Jiří Brodík	Ing. Jonaš Musíal	Ing. Jonaš Musíal	
Kraj:	Místo:	Stavební úřad:	
Moravskoslezský	Město Albrechtice	Město Albrechtice	
Investor: Sdružené zdravotnické zařízení Krmov, příspěvková organizace			
Akce:	Formát: A3		
	Datum: 07/2019		
	Stupeň: DÚS, DPS		
	Ozn. stavby:		
	Zak. číslo:		
	Arch. číslo: 19522		
	Měřítka: /		
Opisat:	Číslo výkresu: C2		
Přehledové schéma			

Trafostanice UKL 3119 L