



2.NP - PŮDORYS

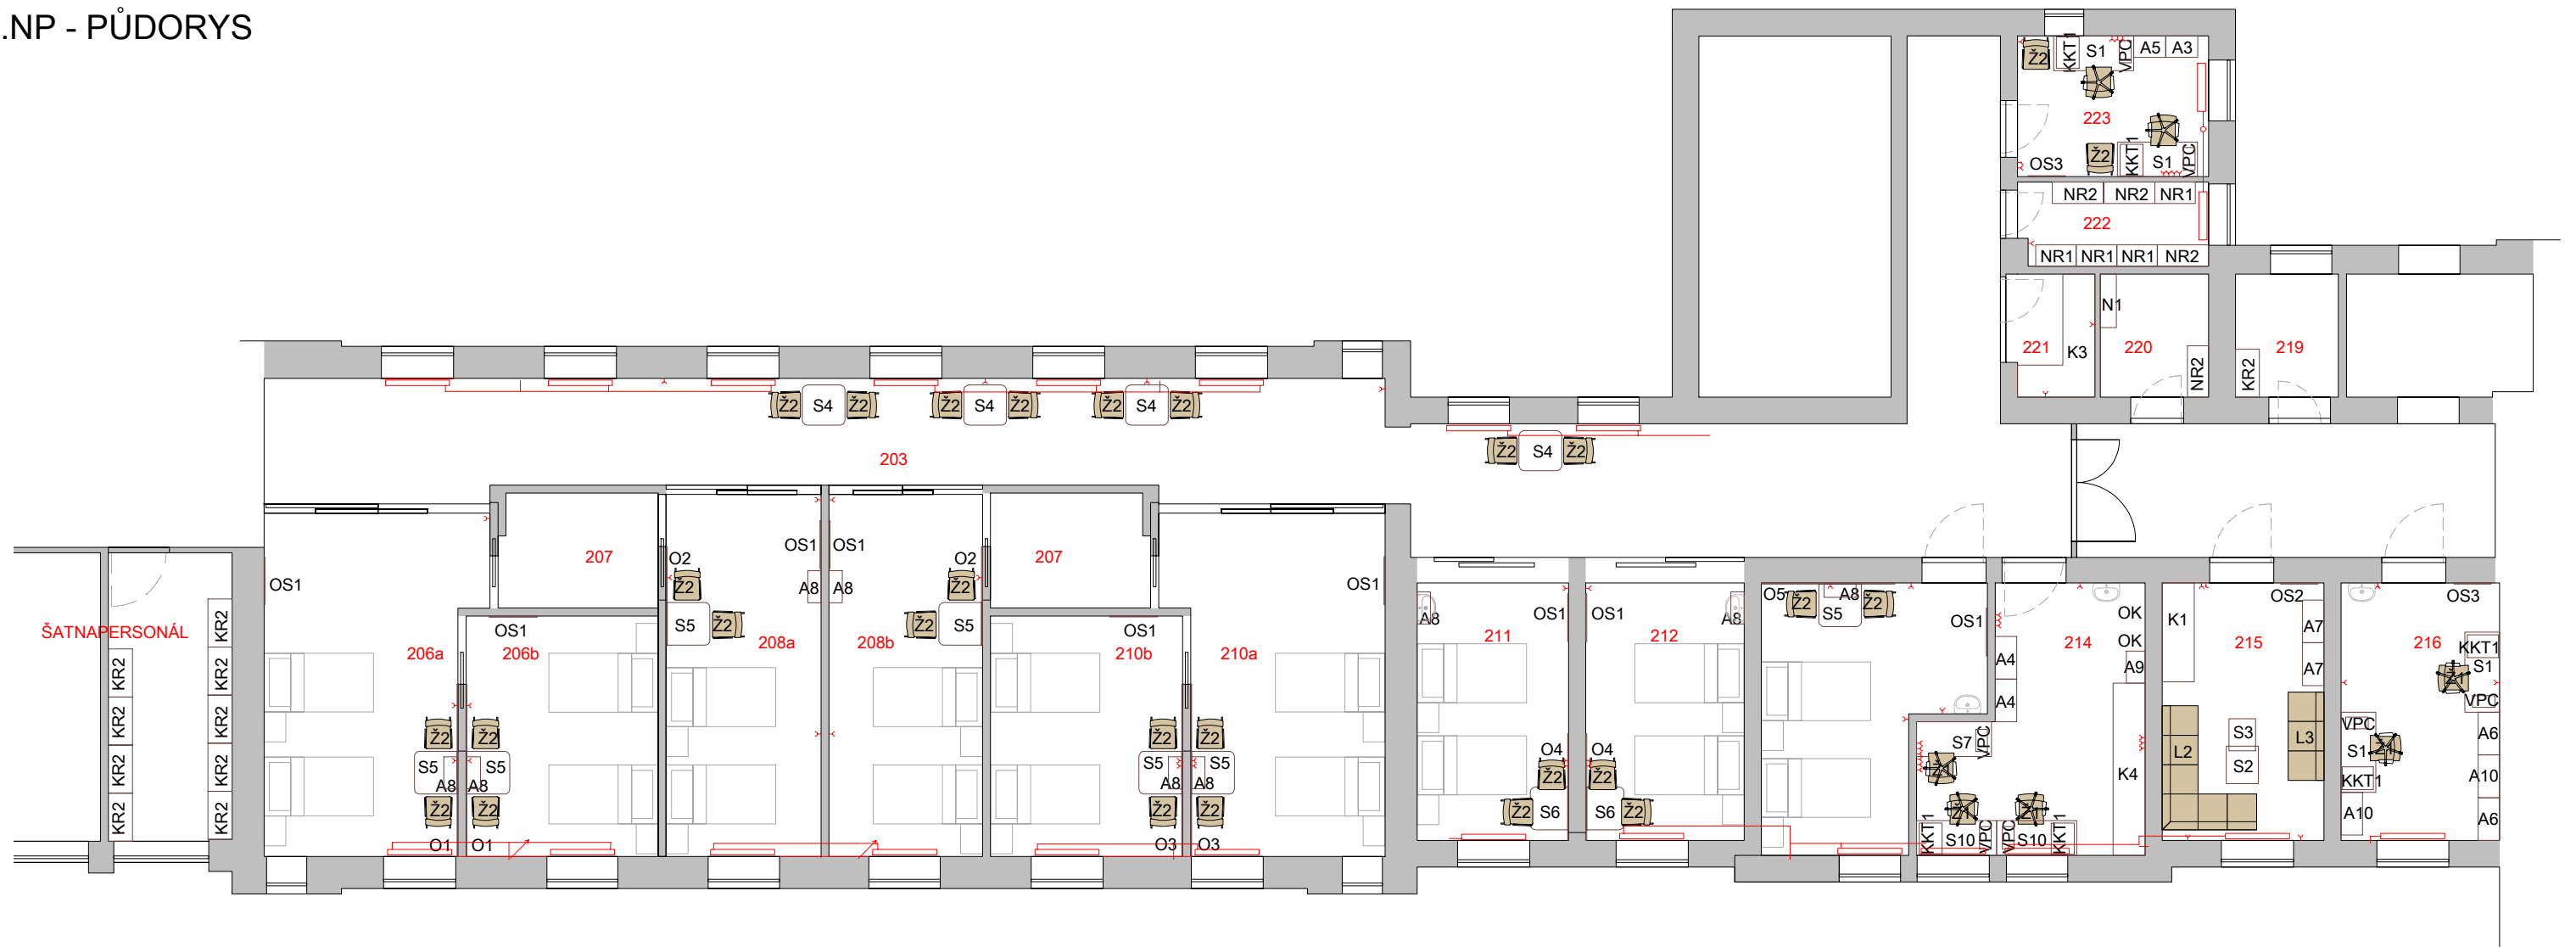

MATERIÁLOVÉ ŘEŠENÍ



STOLOVÉ DESKY,
DVÍŘKA, ČELA ZÁSUVK

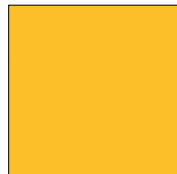PEVNÁ ZÁDA, DVÍŘKA,
ČELA ZÁSUVK

KORPUSY



PRACOVNÍ DESKY


ÚCHYTKY



KABELOVÉ PRŮCHODKY




ZÁPUSTNÉ HÁČKY

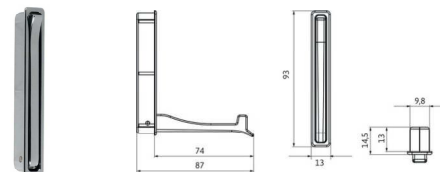

KONZOLY PRO SKLOPNÉ STOLY



<u>TABULKA MÍSTNOSTI</u>	
-	ŠATNY PERSONAL
203	CHODBA
206a	POKOJ 1a
206b	POKOJ 1b
207	WC + KOUPELNA
208a	POKOJ 2a
208b	POKOJ 2b
209	WC + KOUPELNA
210a	POKOJ 3a
210b	POKOJ 3b
211	POKOJ 4
212	POKOJ 5
213	POKOJ 6
214	VYŠETŘOVNA
215	DENNÍ MÍSTNOST
216	REHABILITAČNÍ MÍSTNOST
219	ŠPINAVÉ PRÁDLO
220	VÝLEVKA, DEKONTAMINACE
221	KUCHYŇKA
222	ČISTÉ PRÁDLO
223	KANCELÁŘ

NAVHRHOVAL	KONTROLOVAL	SCHVÁLIL	INVESTOR	tel.:558711917, e-mail: nav.rhy@interdekor.cz	
Ing. K. Brodová					
INVESTOR:					
Slezská nemocnice v Opavě, příspěvková organizace					
NÁZEV: PAVILON H - STAVEBNÍ ÚPRAVY A PŘÍSTAVBA VE SNO				DATUM ZMĚNY:	MĚŘITKO: 1: 120
				DATUM TISK: 18.02.2020	ČÍSLO VÝKRESU: 12
OBSAH: PŮDORYS - 2. NP				ČÍSLO ZAKÁZKY: 19-10-152	