



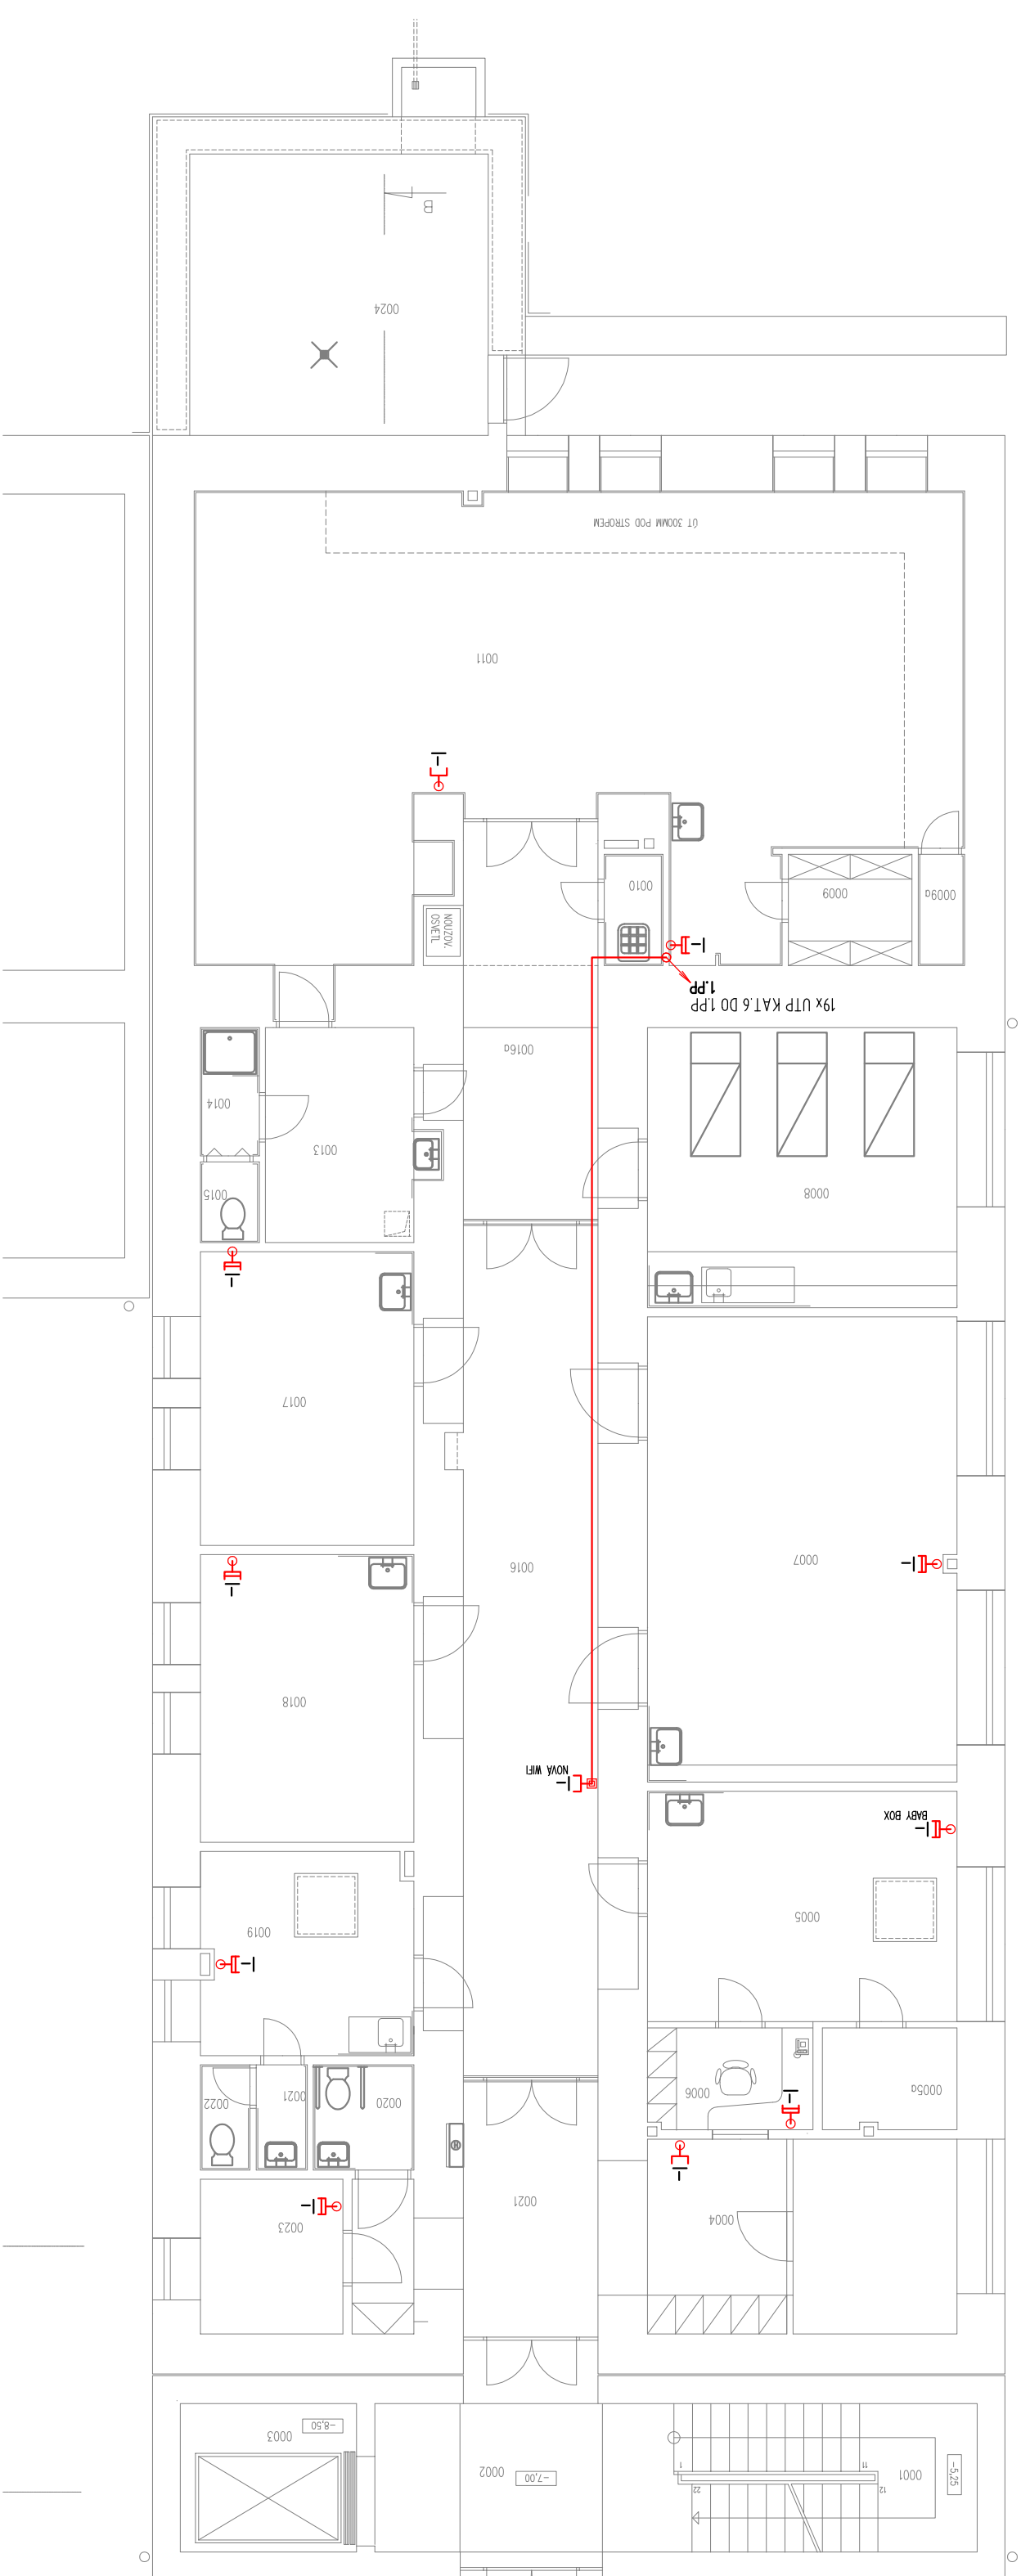

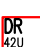



2PP – REHABILITACE

LEGENDA MÍSTNOST

[illegible]

LEGENDA SK:

	SK - DATOVÝ ROZVÁDĚČ
	SK - ZÁSUVKA ZKRATILS V PARAPETU/RAMPĚ
	SK - ZÁSUVKA ZKRATILS POD OMÍTKOU
	SK - ZÁSUVKA ZKRATILS V KRABICI NA STĚNĚ (KABINĚ ELEKTROINSTAL.)
	SK - ZÁSUVKA ZKRATILS
	SK - VÝVOD KAPILS (TEPELNÉHO KONTAKTU, PŘÍKONTAKTU, PŘÍKONTAKTU)
	DT - ELEKTRICKÝ KONTAKT, DOMÁCÍ TELEFON

LEGENDA KT:

NP

1 PP

KT - V PARAPETNÍM ZLABU

KT - VE ŽLABU MERKUR/MARS ZAVĚŠENÁ NA STROPĚ

KT - KABEL TRUBKA PVC

KT - KABEL TRUBKA TUHÁ NA POVrchU

KT - KABEL TRASA V PVC LIŠTÁCH V NA ZDI

KT - KABEL TRASA NA PŘÍCHÝTKÁCH NAD PODHEDEM

KT - KABEL TRASA V PODLAŽE

KT - KABEL TRASA - VÝSTUP

KT - KABEL TRASA - SEŠTUP

KT - KABEL TRASA - VÝSTUP Z PODLAHY


KT - KABEL PŘÍŠIROJÁ POD OMÍTKU

KT - KABEL PŘÍŠIROJÁ NA ZED

KT - KABEL PŘÍŠIROJÁ POD PARAPETU

POZNÁMKA 2PP:

- STÁVAJÍCÍ KABELAŽ JE MOMENTÁLNĚ UKONČENÁ V DR-2NP
- KABELAŽ SJAHNOUTI DO 1NP DO NOVÉHO DR-Zx2U, 800x800MM S NOVOU VÝBAVOU
- VYB KUKONIT
- 19 VÝVODŮ STÁVAJÍCÍ KABELAŽE KAT. 6 - 2PP
- 1 VÝVOD NOVE KABELAŽE KAT. 6 - 2PP WIFI
- PO CHODBĚ A OD DR. PROVÉST TRÁSY PRO NOVOU KABELAŽ
- VEŠKERA KABELAŽ BUDE PROMĚŘENA A POPISÁNA

ZHOŤOVITEĽ / KONTAKTNÍ OSOBA		ZODPOVEDNÝ PROJEKTANT	VYPRACOVÁV
VOLF Marek		VOLF Marek	ZELENÝ Jakub
INVESTOR	Nemocnice Frydek - Místek Elšišky Krásoňohorské 321, Frydek, 738 01 Frydek-Místek		
Rekonstrukce strukturované kabeláže Budova A			
F. Výřezová dokumentace			
SLABOPROUD		PŮDORYS 2.PP	
			
SLABOPROUDÉ SYSTÉMY			
CubeNet, s.r.o. Zemgova 415/144, 703 00 Ostrava www.cubenet.cz			
projekt-realizace-servis			
FORMÁT	3x44		
DATAUM	02/2020		
STUPEŇ	PRS		
Č. ZAKÁZKY	20-NEMF-01PRS		
MĚŘÍTKO	ČÍS. VÝKR.	SADA	
1:100	D.1.4-01		

D.1.4.4 TECHNICKÁ PROSTŘEDÍ STAVEB - SLABOPROUDÁ ZAŘÍZENÍ

zip

F. Výkresová dokumentace

SLABOPROUD

PUDORYS 2.PP

 10^{-1}

SADA