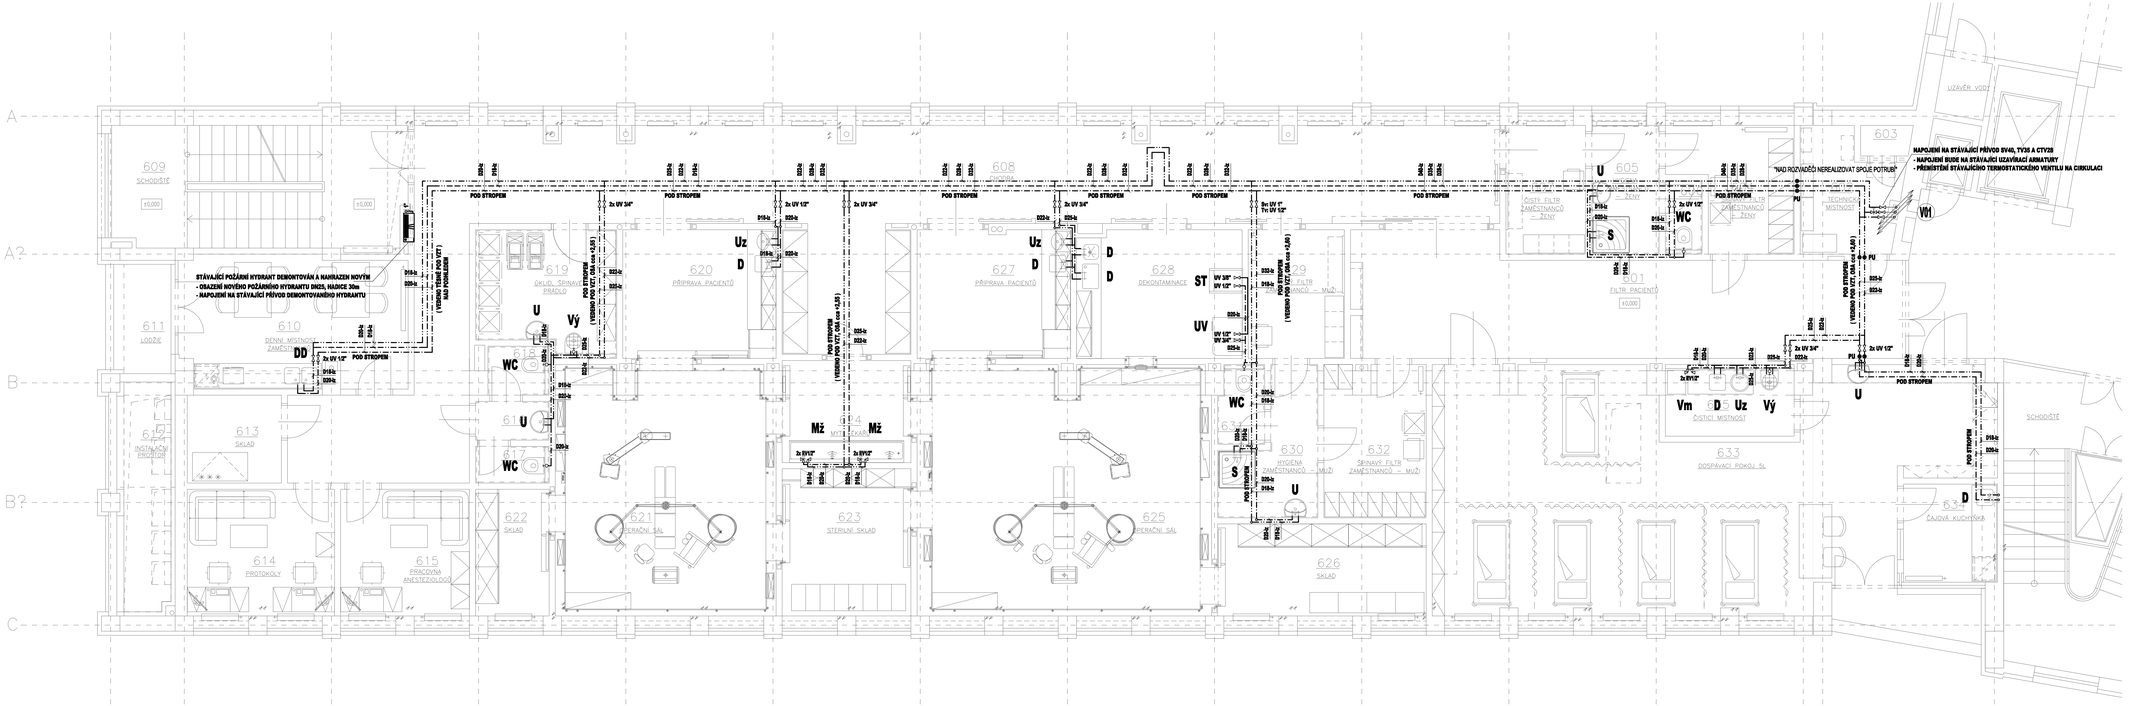

LEGENDA:

ZNAČKA	POPIS	TYP
	STÁVAJÍCÍ POTRUBÍ STUDENÉ PITNÉ VODY	PP-R PN20
	STÁVAJÍCÍ POTRUBÍ TEPLÉ VODY	NEREZOVÉ POTRUBÍ - svařované
	STÁVAJÍCÍ POTRUBÍ CIRKULACE TEPLÉ VODY	NEREZOVÉ POTRUBÍ - svařované
	STÁVAJÍCÍ POTRUBÍ POŽÁRNÍ VODY	POZINKOVANÁ OCEL
	NAVRŽENÉ POTRUBÍ STUDENÉ PITNÉ VODY	PP-R PN20
	NAVRŽENÉ POTRUBÍ TEPLÉ VODY	NEREZOVÉ POTRUBÍ - svařované
	NAVRŽENÉ POTRUBÍ TEPLÉ VODY	NEREZOVÉ POTRUBÍ - svařované

Legenda zařizovacích předmětů viz. technická zpráva

POZNÁMKA:
- VEŠKERÉ ROZVODY STUDENÉ VODY BUDOU PROVEDENY Z MATERIÁLU PP-R PP-R PN20.
- VEŠKERÉ ROZVODY TEPLÉ VODY A CIRKULACE BUDOU PROVEDENY Z NEREZOVÉHO OCELOVÉHO POTRUBÍ Ø 1.4404 STOJOVÝMIHO SVAŘOVÁNÍM V OCHRANNÉ ATMOSFÉŘE.
- HLAVNÍ ROZVODY POD STROPEM BUDOU IZOLOVÁNY POTRUBNÍMI POUZDRY Z MINERÁLNÍ VLNY S HLINÍKOVOU FÓLIÍ. ROZVODY VE STĚNÁCH BUDOU IZOLOVÁNY IZOLAČNÍMI TRUBICEMI Z PE.
- VÝŠEŘ TYPŮ ZAŘIZOVACÍCH PŘEDMĚTŮ A BATERIÍ OLE VÝBĚRU INVESTORA PŘI REALIZACI.
- MONTÁŽ POTRUBÍ BUDE PROVÁDĚNA DLE MONTÁŽNÍHO PŘEDPISU VÝROBCE.

REVIZE - 07/2020

NSP KARVINÁ-RÁJ

DOKUMENTACE PRO PROVÁDĚNÍ STAVBY

Stavebník:
Nemocnice s poliklinikou Karviná-Ráj
Výdmuchov 399/5, 734 12, Karviná Ráj

Autorizační razítko:

Generální projektant:
MEDICOPROJECT, s.r.o.
Kroftova 45, 616 00 BRNO
tel.: 541 211 409
medicoproject@medicoproject.cz
http://www.medicoproject.cz

Hlavní inženýr projektu:
Ing. VLADIMÍR KUNDERA
Ing. LUDĚK VÁCULA

Schema:

Akce: **NsP Karviná**
Výstavba operačních sálů a dospávacího pokoje

Zpracovatel části:
MK PROFI Hradec Králové s.r.o.

Zodpovědný projektant	Vypracoval	PARE:
Martin Kalmus	Luboš Radoň	

Objekt (SO):	SO 01 - Stavební úpravy 6.NP křídla A	Datum: Květen 2020
Část PD:	Zdravotně technické instalace	Zakázkové číslo: DPS-03-2020
		Formát: 12xA4
		Stupeň: D.P.S.
Příloha:	Půdorys 6.NP - vodovod	Měřítko: 1:50 Číslo přílohy: **D.1.4.07**