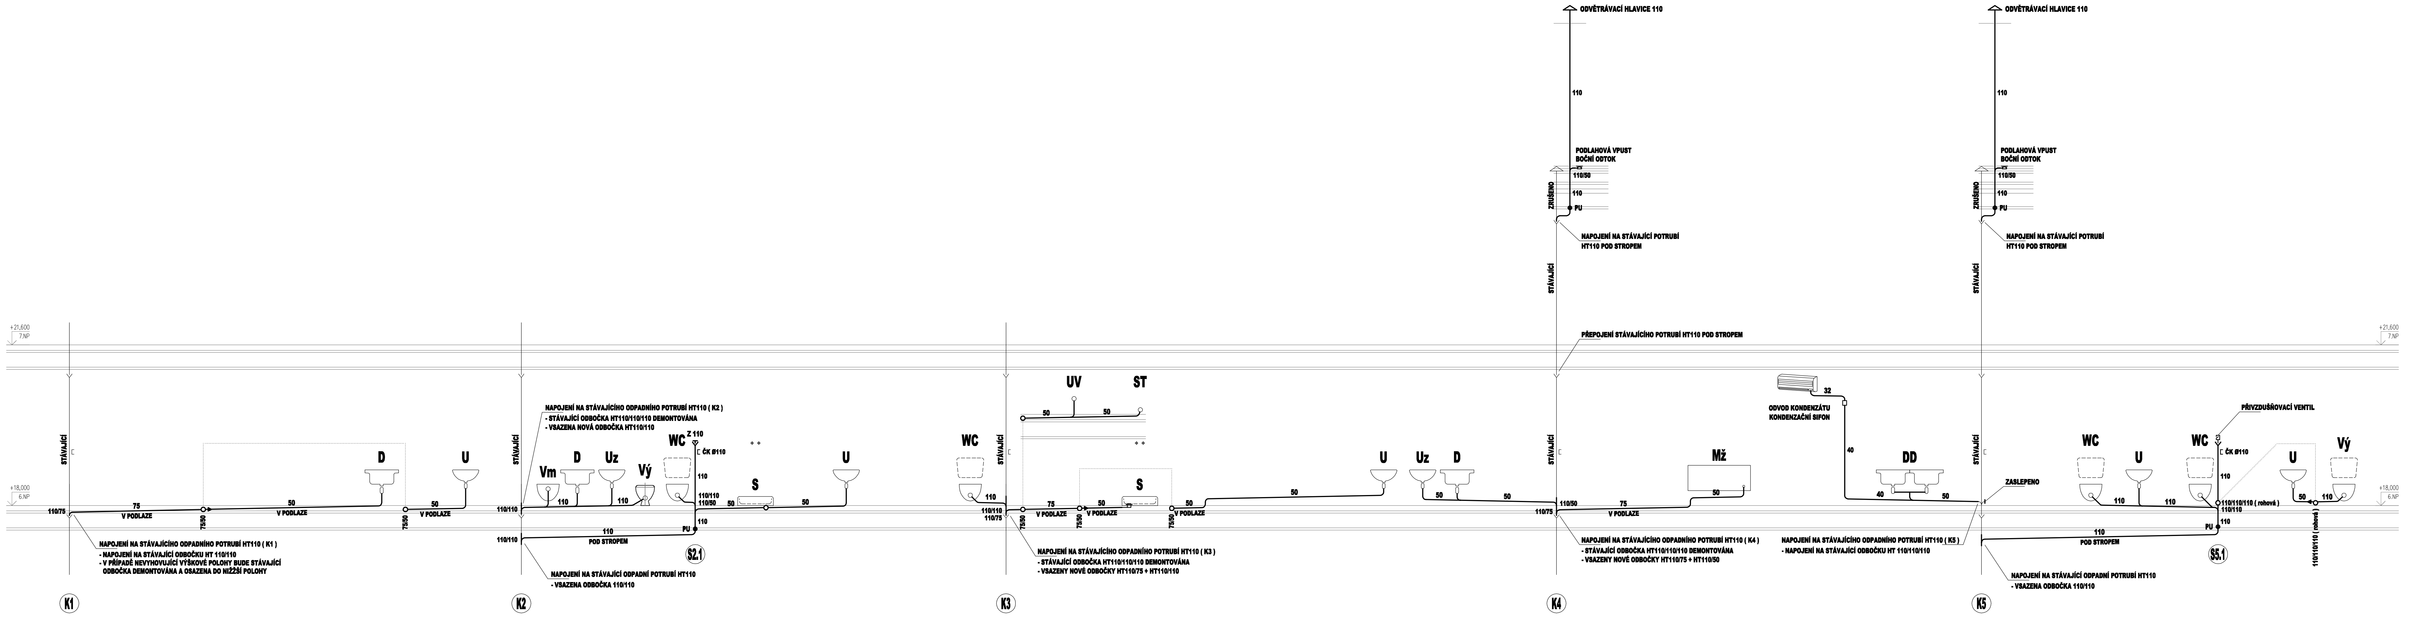

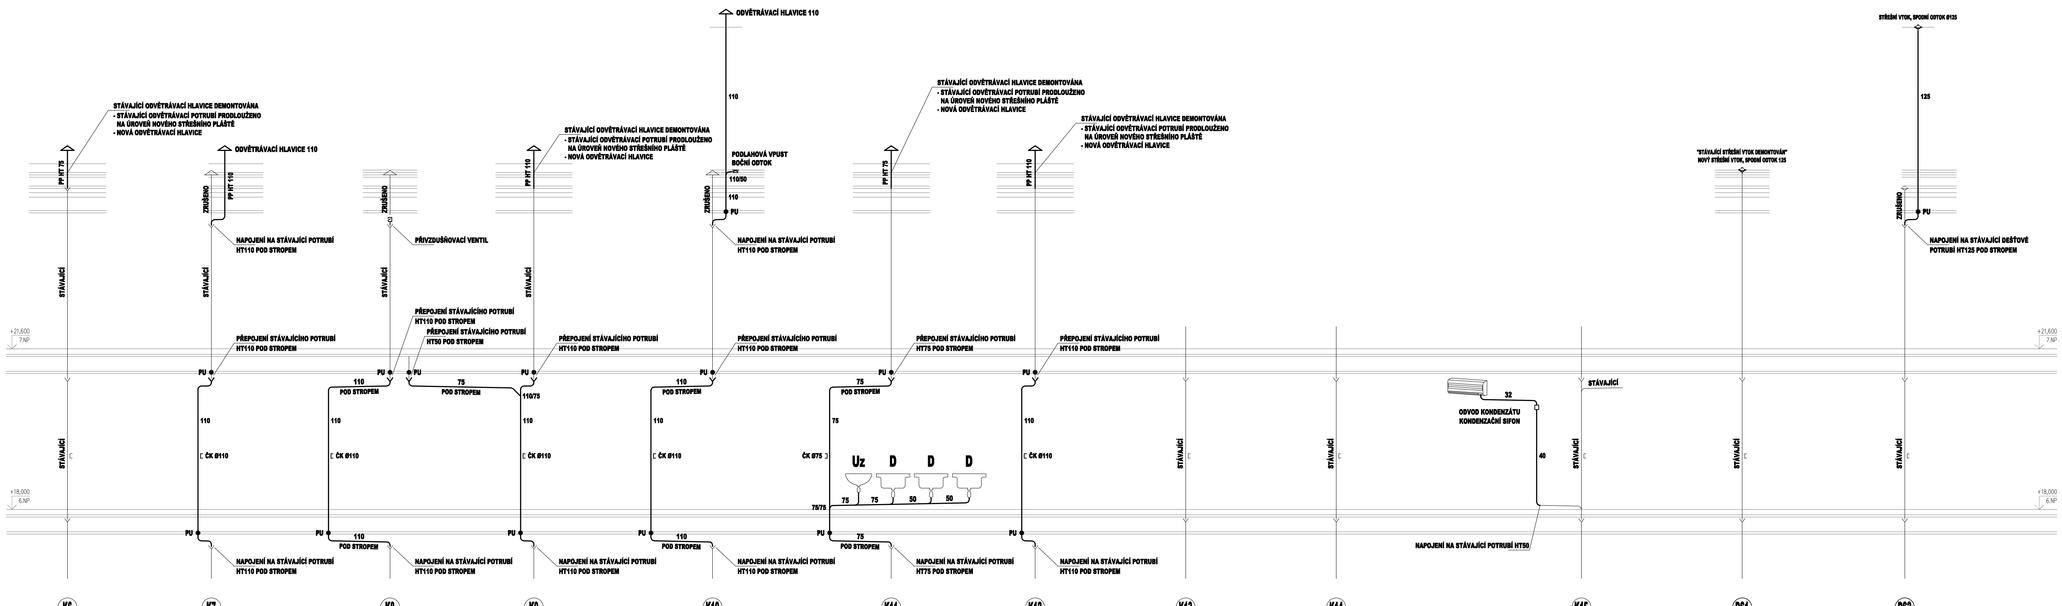

LEGENDA:

ZNAČKA	POPIS	TYP
	STÁVAJÍCÍ ODPADNÍ POTRUBÍ	PP HT-SYSTÉM
	STÁVAJÍCÍ ODPADNÍ POTRUBÍ - pod stropem	PP HT-SYSTÉM
	STÁVAJÍCÍ PŘIPOJOVACÍ POTRUBÍ - ve stěně	PP HT-SYSTÉM
	NAVRŽENÉ ODPADNÍ POTRUBÍ - svislé	PP HT-SYSTÉM
	NAVRŽENÉ PŘIPOJOVACÍ POTRUBÍ - ve stěně	PP HT-SYSTÉM
	NAVRŽENÉ ODPADNÍ POTRUBÍ - pod stropem	PP HT-SYSTÉM
S2.1, S5.1	NAVRŽENÉ ODPADNÍ SPLAŠKOVÉ POTRUBÍ	PP HT-SYSTÉM
K1 - K15	STÁVAJÍCÍ ODPADNÍ SPLAŠKOVÉ POTRUBÍ	PP HT-SYSTÉM
DS1 - DS2	STÁVAJÍCÍ ODPADNÍ DEŠŤOVÉ POTRUBÍ	PP HT-SYSTÉM

Legenda zařizovacích předmětů viz. technická zpráva

POZNÁMKA:
- VEŠKERÉ NOVĚ NAVRŽENÉ PŘIPOJOVACÍ A ODPADNÍ POTRUBÍ VNITŘNÍ SPLAŠKOVÉ KANALIZACE BUDE PROVEDENO Z MATERIÁLU PP HT - SYSTÉM.
- PŘIPOJOVACÍ A ODPADNÍ POTRUBÍ VNITŘNÍ KANALIZACE BUDE VEDENO VE STĚNÁCH, V PODLAZE A POD STROPEM.
- VÝBĚR TYPŮ ZAŘIZOVACÍCH PŘEDMĚTŮ A BATERIÍ DLE VÝBĚRU INVESTORA PŘI REALIZACI.
- MONTÁŽ POTRUBÍ BUDE PROVÁDĚNA DLE MONTÁŽNÍHO PŘEDPISU VÝROBCE.

REVIZE - 07/2020

NSP KARVINÁ-RÁJ

DOKUMENTACE PRO PROVÁDĚNÍ STAVBY

Stavebník:
Nemocnice s poliklinikou Karviná-Ráj
Vydmuchov 399/5, 734 12, Karviná Ráj

Autorizační razítko:

Generální projektant:
MEDICOPROJECT, s.r.o.
Kroftova 45, 616 00 BRNO
tel.: 541 211 409
medicoproject@medicoproject.cz
http://www.medicoproject.cz

Hlavní inženýr projektu:
Ing. VLADIMÍR KUNDERA
Ing. LUDĚK VACULA

Schema:

Akce: **NsP Karviná**
Výstavba operačních sálů a dospávacího pokoje

Zpracovatel části:
MK PROFI Hradec Králové s.r.o.

Zodpovědný projektant	Vypracoval	PARE:
Martin Kalmus	Luboš Radoň	

Objekt (SO):	SO 01 - Stavební úpravy 6.NP křídla A	Datum	Květen 2020
		Zakázkové číslo	DPS-03-2020
Část PD:	Zdravotně technické instalace	Formát	12xA4
		Stupeň	D.P.S.
Příloha:	Řezy kanalizace	Měřítko 1:50	Číslo přílohy **D.1.4.08**