

POHLED ZÁPADNÍ



POHLED VÝCHODNÍ




POHLED JIŽNÍ



LEGENDA ZNAČENÍ:

- 1 SILIKONSILKÁTOVÁ PROBARVENÁ OMÍTKA JEMNOZRNÁ (ZRNITOST 2 mm), ODSTÍN DLE STÁVAJÍCÍ FASÁDY (STARORUŽOVÁ, VIZ FOTO)
- 2 OPLECHOVÁNÍ ATIKY, PLECHOVÁ KRYTINA - POZINKOVANÝ PLECH
- 3 OKAPOVÝ SYSTÉM S PODOKAPNÍM HRANATÝM ŽLABEM - POZINKOVÁNO
- 4 VZT MŘÍŽKA NA FASÁDĚ - POZINKOVANÝ PLECH
- 5 PROTIHLUKOVÁ STĚNA S OCELOVOU KONSTRUKCÍ - POZINKOVÁNO

FOTO STÁVAJÍCÍ FASÁDY:

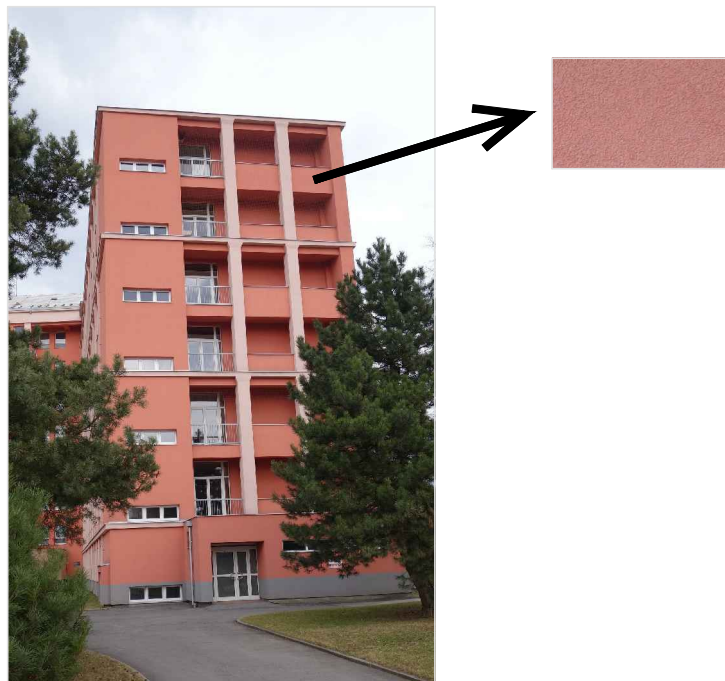

NSP KARVINÁ-RÁJ		DOKUMENTACE PRO PROVÁDĚNÍ STAVBY	
Stavebník: Nemocnice s poliklinikou Karviná-Ráj Výdumchov 399/5, 734 12, Karviná Ráj	Autorizační razítko:	Schema: 	
Generální projektant: MEDICOPROJECT, s.r.o. Kroftova 45, 616 00 BRNO tel.: 541 211 409 medicoproject@medicoproject.cz http://www.medicoproject.cz		Zodpovědný projektant: Ing. VLADIMÍR KUNDERA Ing. LUDEK VACULA	
Hlavní inženýr projektu: Ing. VLADIMÍR KUNDERA Ing. LUDEK VACULA		Výstavba operačních sálů a dospávacího pokoje	
Akce: Nsp Karviná		Výstavba operačních sálů a dospávacího pokoje	
Zpracovatel částí: MEDICOPROJECT, s.r.o. Kroftova 45, 616 00 BRNO, tel: 541 211 409 E-mail: medicoproject@medicoproject.cz		Výstavba operačních sálů a dospávacího pokoje	
Objekt (SO): SO 01 - Stavební úpravy 6.NP křídla A		Datum: Květen 2020	
Část PD: Architektonicko-stavební řešení		Zakázkové číslo: DPS-03-2020	
Příloha: Pohledy		Formát: D.P.S.	
		Měřítko: 1:100	
		Číslo přílohy: D.1.1-11	