INSTALAČNÍ ŠACHTA

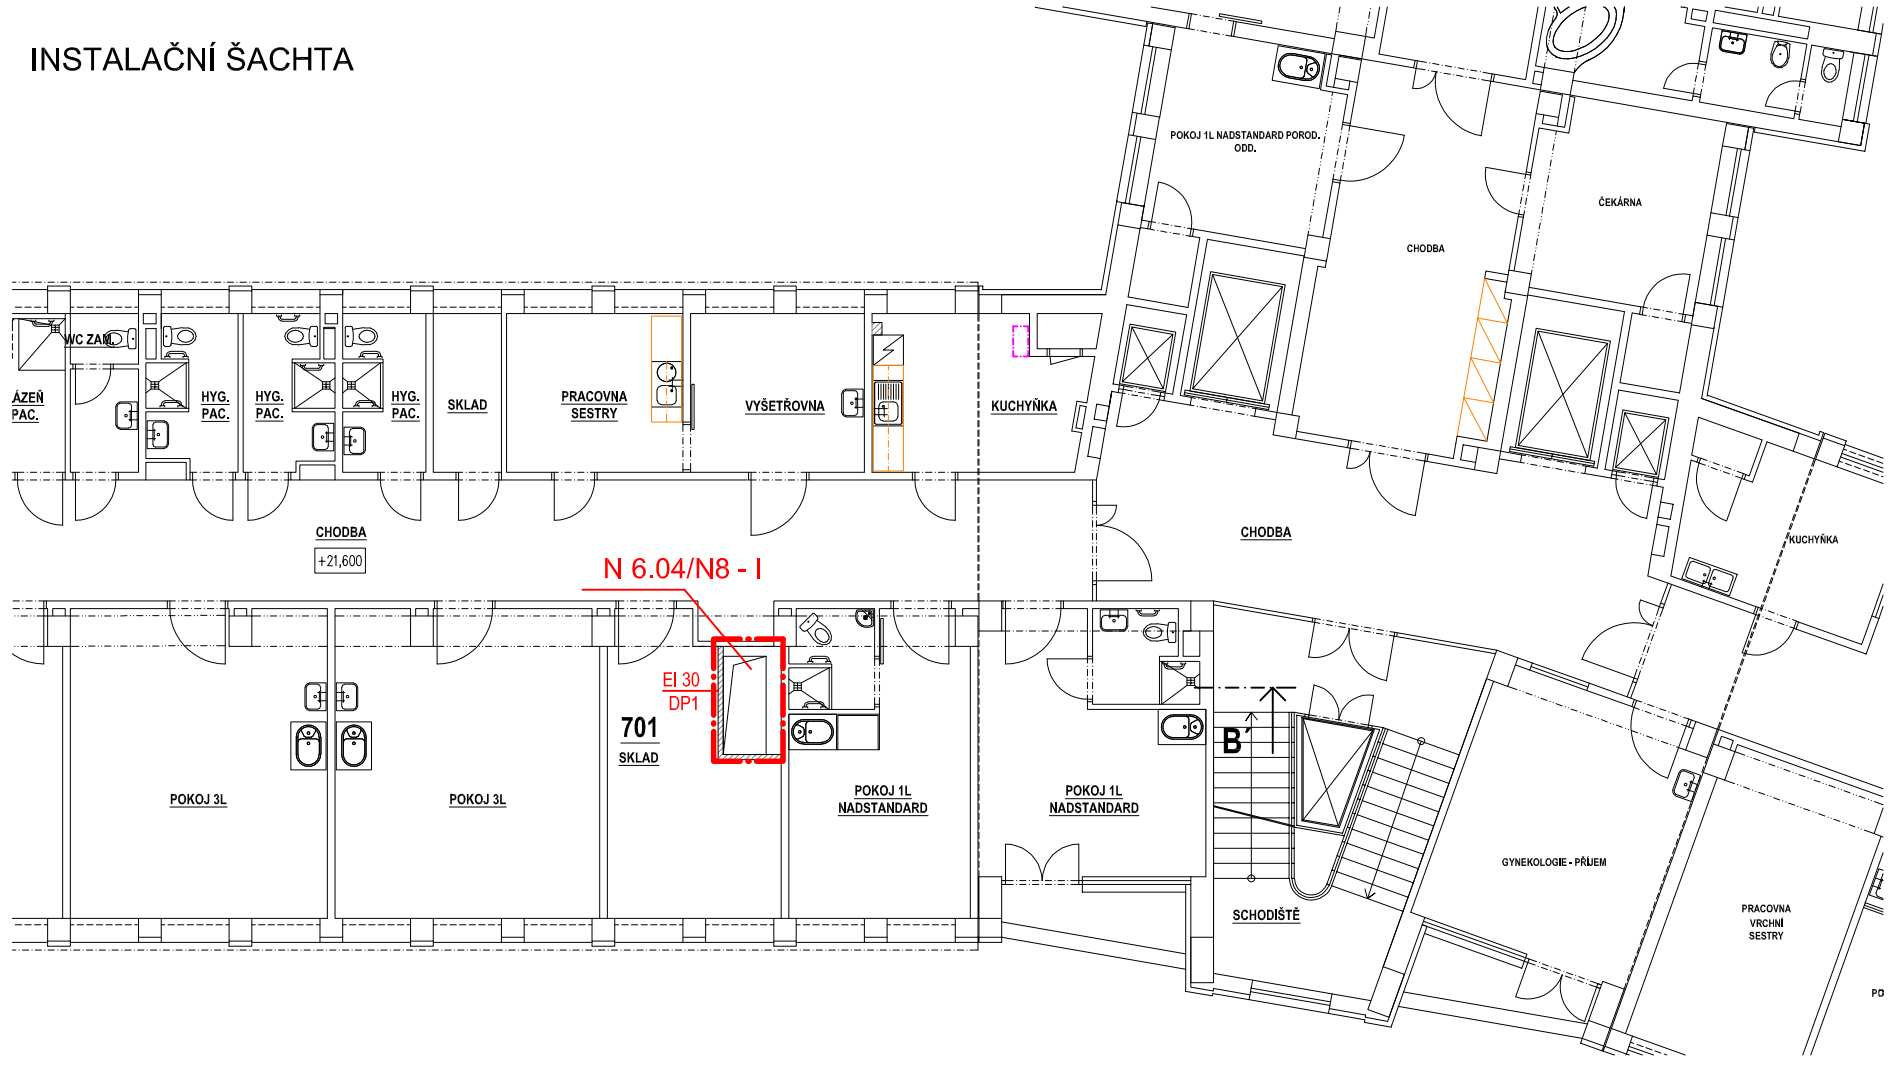


LEGENDA ZNAČEK PBŘ

- HRANICE POŽÁRNÍCH ÚSEKŮ
- N 1.01-II — OZNAČENÍ PÚ, SPB
- REI/EI 30 — POŽADOVANÁ POŽÁRNÍ ODOLNOST KONSTRUKCÍ
- EI 30 DP DP3 — POŽADOVANÁ POŽÁRNÍ DVEŘÍ
- EPS — INSTALACE EPS
- PŘENOSNÝ HASÍCÍ PŘÍSTROJ
- SMĚR ÚNIKU

POZNÁMKA: HASÍCÍH PŘÍSTROJŮ JE VE VÝKRESE POUZE ORIENTAČNÍ. PHP BUDE UMÍSTĚN V BLÍZKOSTI SVÍTIDLA NO POČET SVÍTIDEL NO A JEJICH UMÍSTĚNÍ BUDE URČENO PROJEKTEM ELEKTRO.

POŽÁRNÍ VĚTRÁNÍ

PŮDORYS 8.NP - STROJOVNA VZT

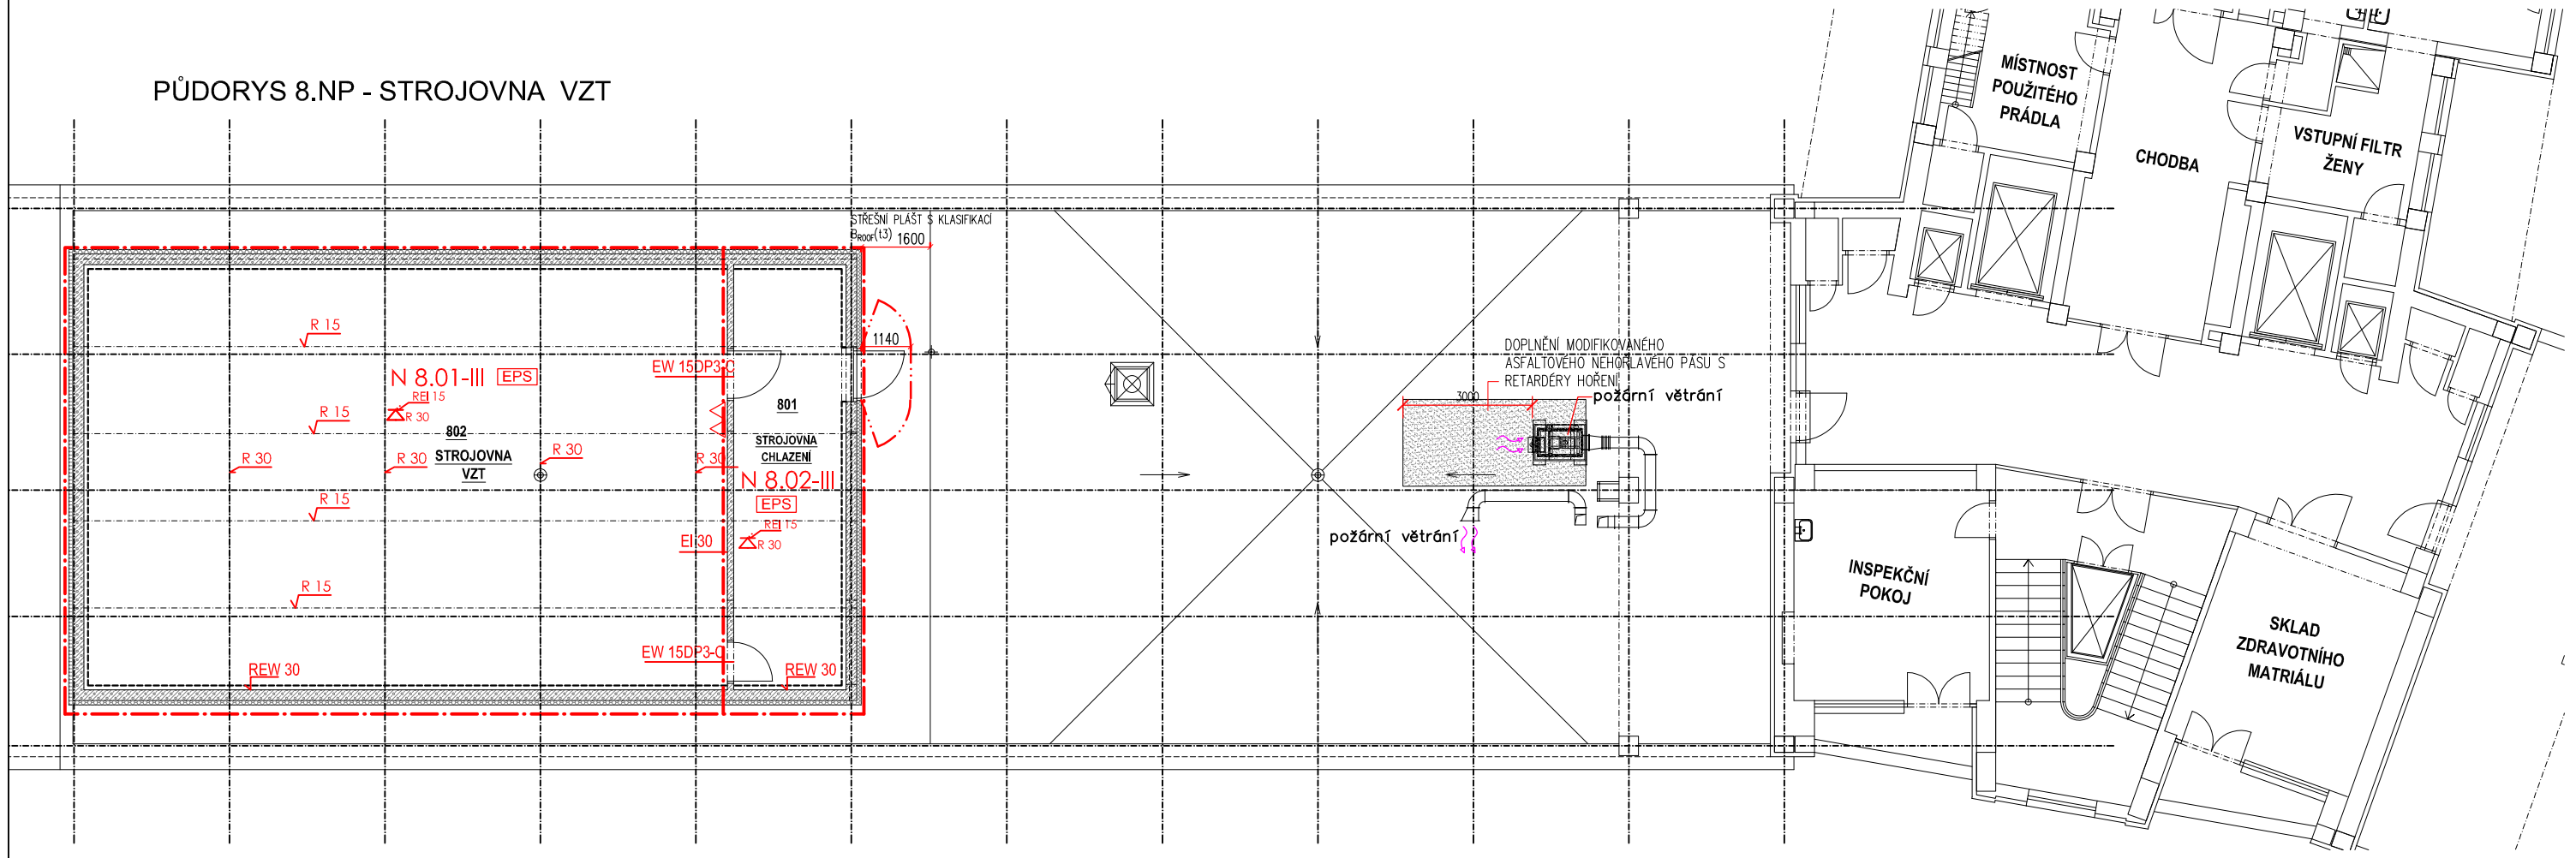


Revize 7/2020

# NSP KARVINÁ-RÁJ

DOKUMENTACE PRO PROVÁDĚNÍ STAVBY

Stavebník:
Nemocnice s poliklinikou Karviná-Ráj
Vydmuchov 399/5, 734 12, Karviná Ráj

Autorizační razítko:

Generální projektant:
MEDICOPROJECT, s.r.o.
Kroftova 45, 616 00 BRNO
tel.: 541 211 409
medicoproject@medicoproject.cz
http://www.medicoproject.cz

Hlavní inženýr projektu:
Ing. VLADIMÍR KUNDERA
Ing. LUDĚK VACULA

Schema:

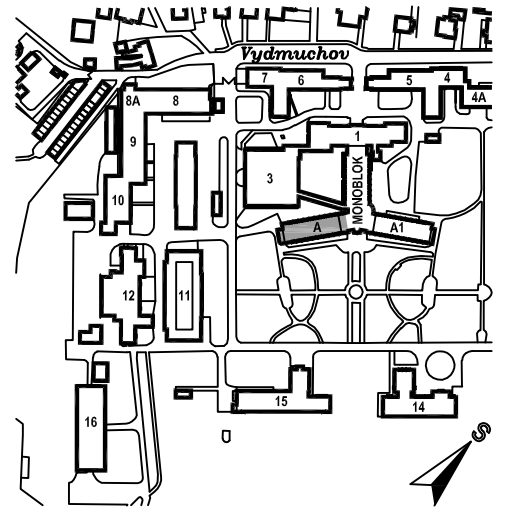


Akce: **NsP Karviná**
**Výstavba operačních sálů a dospávacího pokoje**

| Zpracovatel části: | Zodpovědný projektant | Vypracoval | PARE: |
|---|---|---|---|
| Ing. Zuzana Dorazilová<br>Ivanovické nám 404/28a, 620 00 BRNO<br>z.dorazilova@seznam.cz | Ing. Zuzana Dorazilová | Ing. Zuzana Dorazilová | |

| | | |
|---|---|---|
| Objekt (SO): SO 01 - Stavební úpravy 6.NP křídla A | Datum | Květen 2020 |
| | Zakázkové číslo | DPS-03-2020 |
| Část PD: Požárně bezpečnostní řešení | Formát | 3A4 |
| | Stupeň | D.P.S. |
| Příloha: PŮDORYS 7.np, půdorys 8.np - strojovna VZT | Měřítko 1:150 | Číslo přílohy **D.1.3-03** |