



01

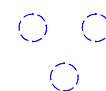

MODRÁ BARVA - PŮVODNÍ INSTALACE

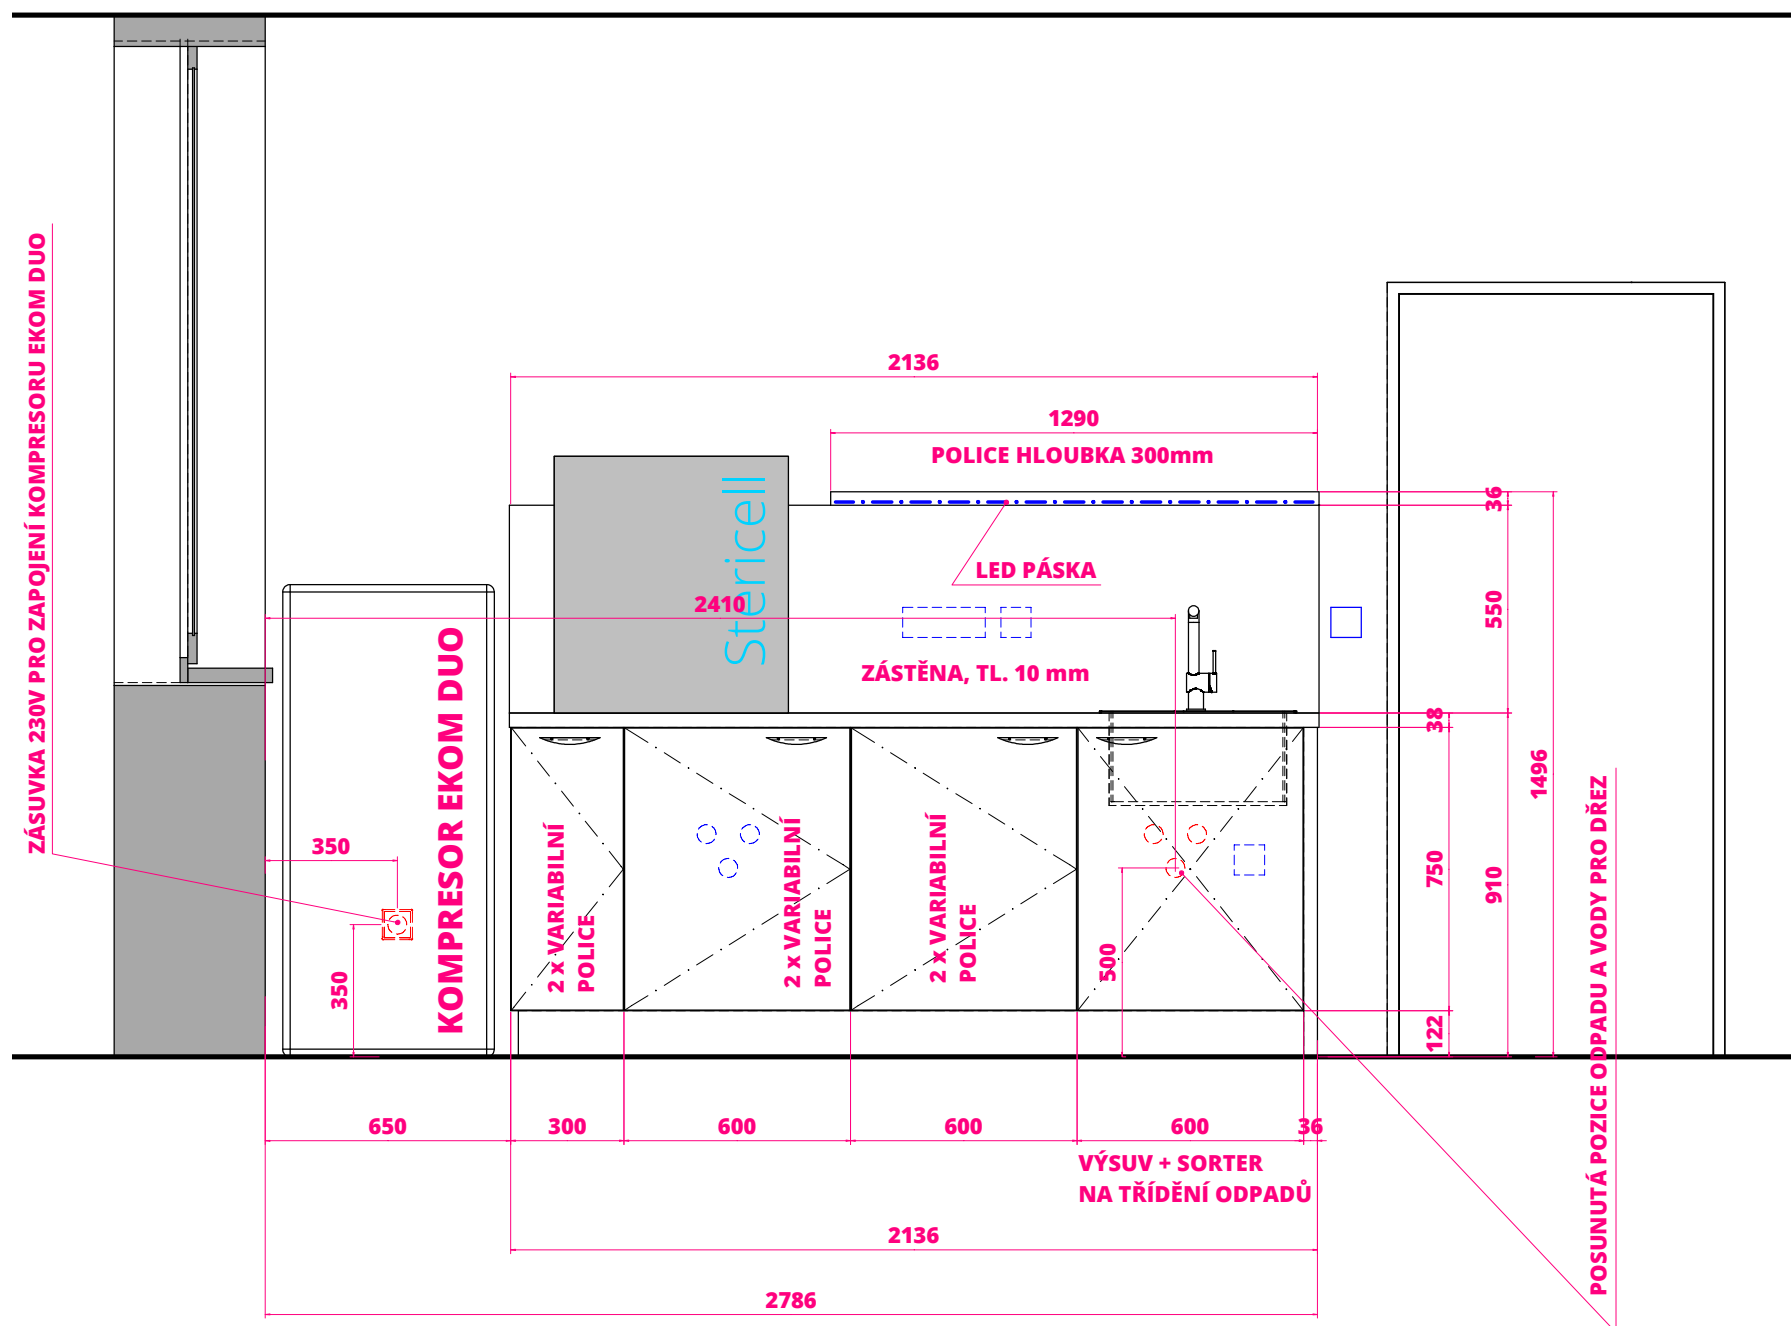

ČERVENÁ BARVA - NOVĚ NAVRŽENÉ INSTALACE