



Alpská bílá
W1100 ST9



Sametově žlutá
U107 ST9

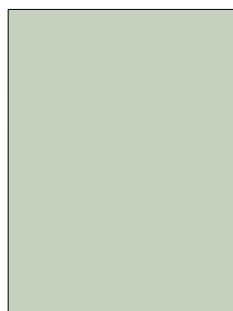





Pistáciově zelená
U608 ST9

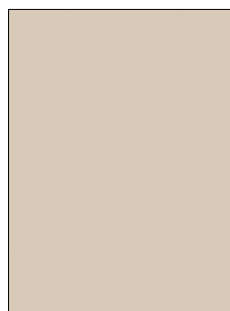

Kašmířově šedá
U702 ST9



Keramika Tessina krémová
F221 ST87

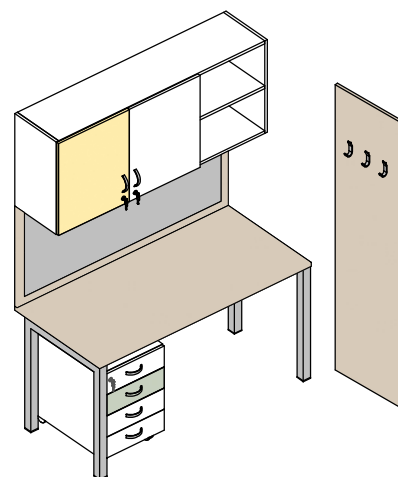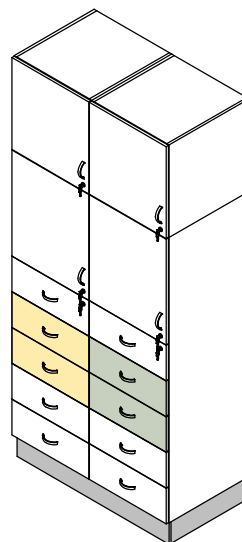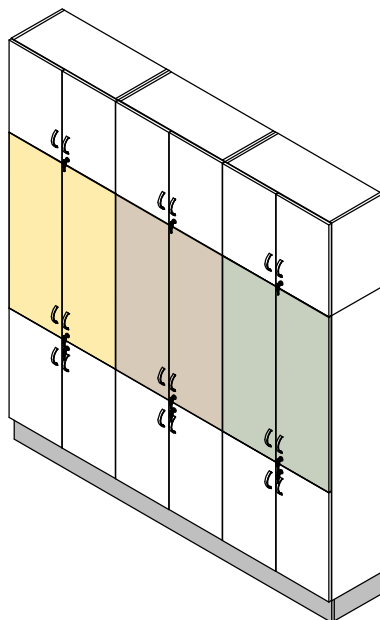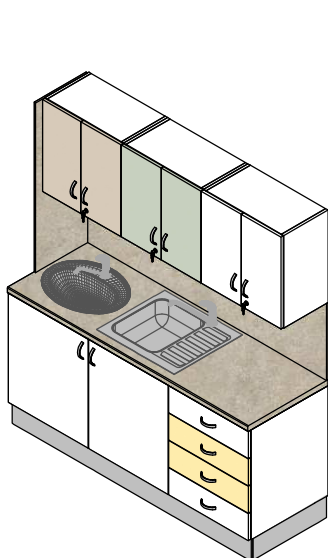

Ž1 - židle jednáci
(potah pouze ilustrační)



Ž2 - židle pracovní
(potah pouze ilustrační)



Ž3 - židle konferenční, plastová



L1 - multisedák, plastový

POTAHOVÁ LÁTKA Ž1, Ž2 - koženka
barevné varianty



PLASTY Ž3, L1 - barevné varianty



ÚCHYTKY, Kamina, stříbrná,
rozteč 160 mm



HÁČKY, Dax, satin chrom

NAVRHOVAL Ing. K. BRODOVÁ	KONTROLOVAL	SCHVÁLIL	INVESTOR	tel.: 558711917, e-mail: navrh@interdekor.cz	
INVESTOR: Nemocnice ve Frýdku-Místku, příspěvková organizace				interdekor ®	
NÁZEV: Nemocnice ve Frýdku-Místku Neurologie - 2. NP budova B (PROJEKT)				DATUM ZMĚNY:	MĚŘÍTKO: 1: 40
OBSAH: BAREVNÉ SCHÉMA				DATUM TISK: 11.08.2020	ČÍSLO VÝKRESU: 02
				ČÍSLO ZAKÁZKY: 20-04-051	