


CELKOVÝ POHLED S DVEŘMI

KRYTÍ : IP20

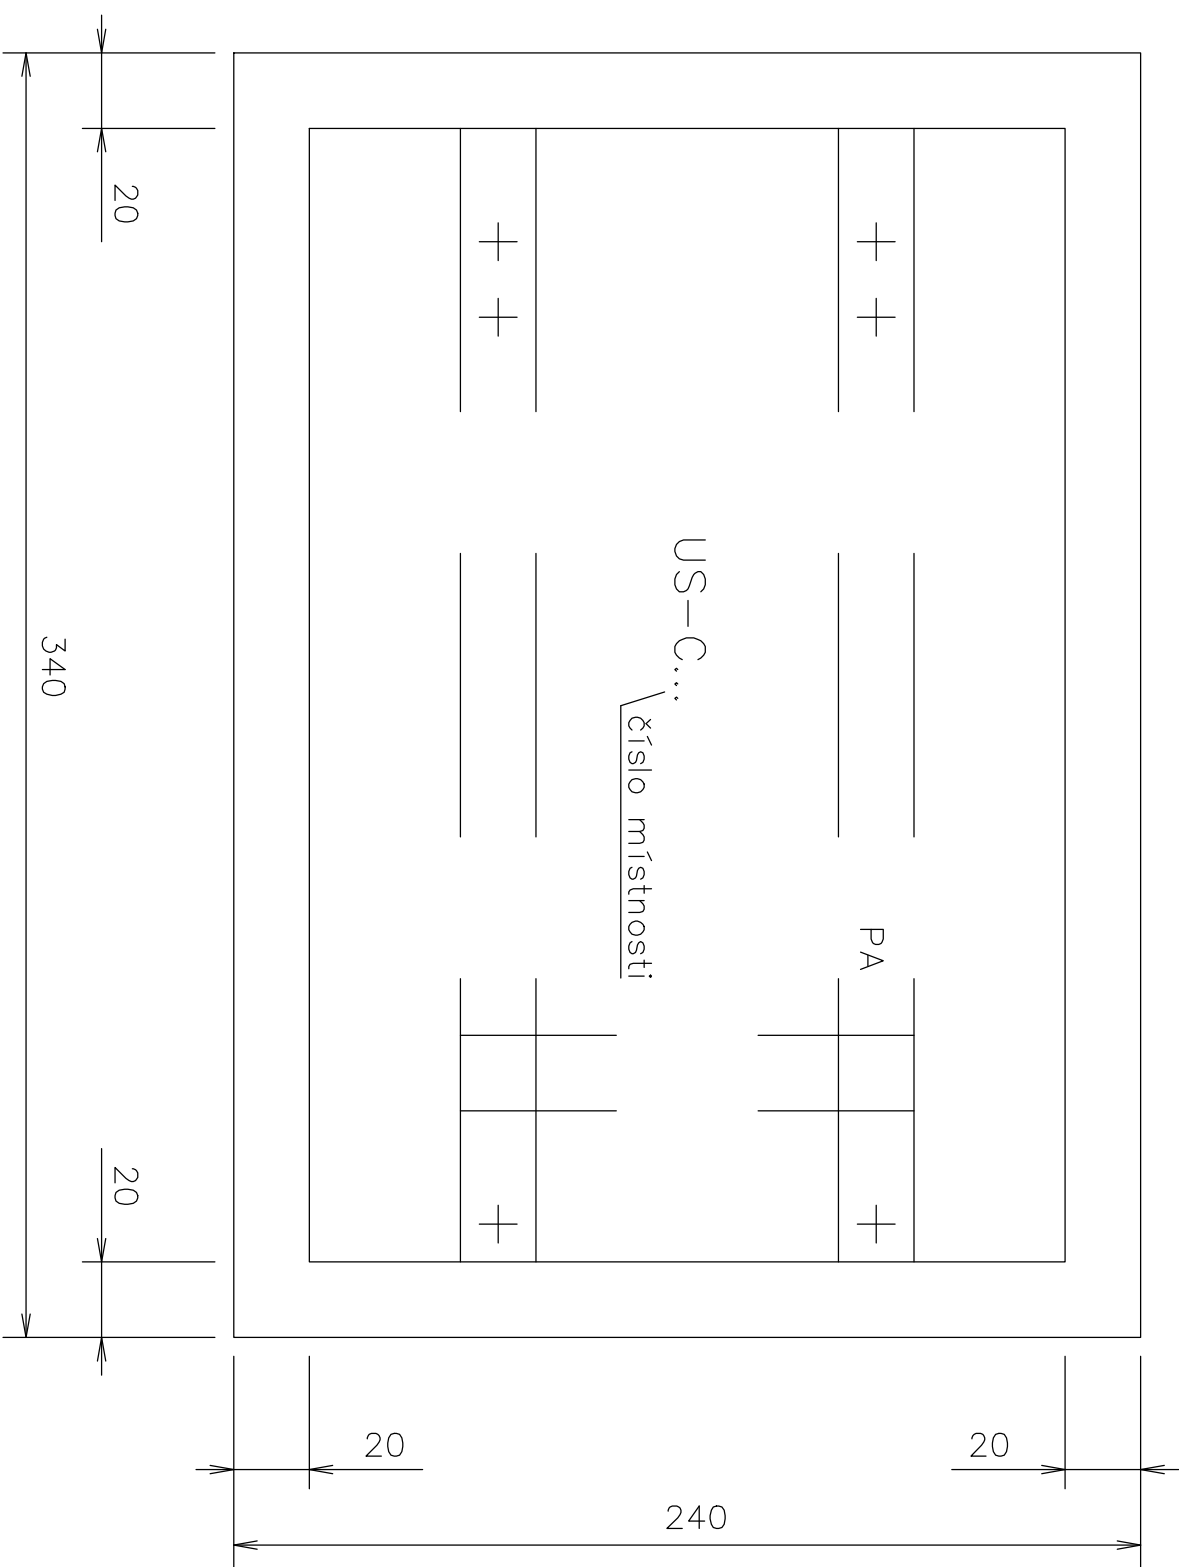

TECHNICKÉ ÚDAJE :

DRUH ROZVADĚČE : ATYPICKÁ OCELOPLECHOVÁ ROZVODNICE ZAPUŠTĚNÁ

ROZMĚRY vxšxh : 300x200x90 mm

KRYTÍ PŘI UZAVŘ. DVEŘÍCH : IP20

KRYTÍ PŘI OTEVŘ. DVEŘÍCH : IP00

PŘÍVOD : SHORA

VÝVODY : NAHORU

BARVA : KOMAXIT BÍLÝ

MATERIÁL PŘÍPOJNIC : Cu 32/5 mm
PŘÍPOJNICE PA NA KAMENECH : VODIČ CYA 16 mm² – OTVOR SE ZÁVITEM M6
PŘÍVOD : VODIČ CYA 4 mm², CYA 6 mm² – OTVOR SE ZÁVITEM M5
VÝVODY

POZNÁMKA

SKŘÍŇKA BUDE POPSÁNA. KRYCÍ DVIŘKA ZAPUŠTĚNÁ S VNITŘNÍMI ZÁVĚSY.
DVIŘKA A RÁMEČEK – KOMAXIT BÍLÝ

V HORNÍ A DOLNÍ STĚNĚ DRÁŽKY 12 x 300 mm PRO VODIČE.

Prostředí dle ČSN 332000-5-51 ed.3 Z2 – samostatná příloha
Proudová soustava 3NPE AC 50Hz 400V/TN-C-S
Navržena ochrana před nebezpečným dotykem dle ČSN 332000-4-41ed.3
Ochrana před nebezpečným dotykem živých částí izolací
Ochrana při poruše před dotykem neživých částí :
- při poruše automatickým odpojením
- doplňková ochrana – proudovými chrániči
- doplňujícím ochranným pospojováním

VYPRACOVAL		ZODP. PROJEKTANT	
Ing. Jiří Konečný		ING. TOMAŠ PACOLA	
OBJEDNATEL			
NEMOCNICE S POLIKLINIKOU KARVINÁ – RÁJ, VYDMUCHOV 399/5		FIRMA	
MÍSTO STAVBY		DATUM	
NEMOCNICE DRLOVÁ		CÍL	
AKCE			
REKONSTRUKCE TRAUMATOLOGICKO-CHIRURGICKÉ AMBULANCE V DRLOVÉ			
OBSAH VÝKRESU		MĚŘÍTKO	
US		Č. VÝKRESU	