

PŘEHLEDOVÉ SCHEMA SK



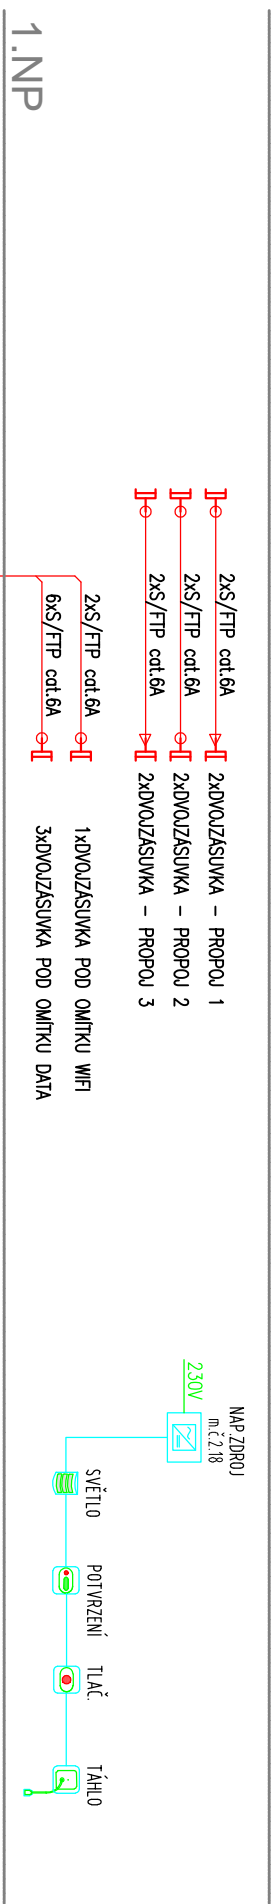


SCHÉMA WC ZTP

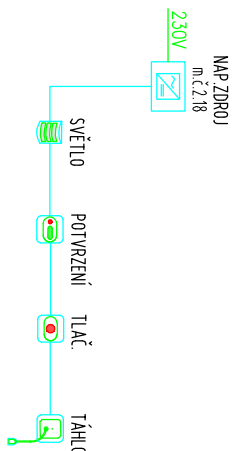

1. PP

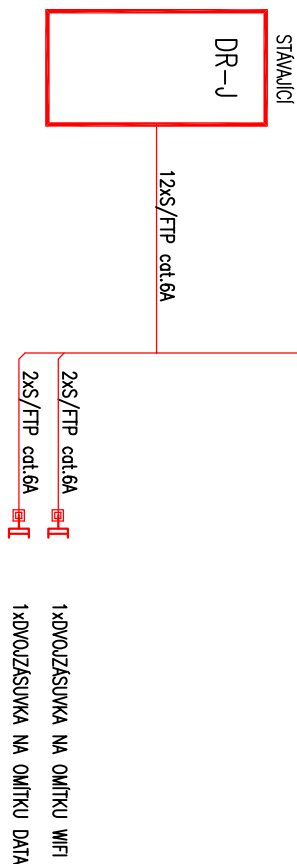


LEGENDA SK:

- SK – DATOVÝ ROZMADĚČ
- SK – ZÁSUVKA 2xRJ45 POD 0M1TKOU
- SK – ZÁSUVKA 2xRJ45 V KRAJICI NA STĚNU
- SK – KABEL S/FTP cat.6A

LEGENDA ZTP:

- ZIP – POKROUJÉ SVĚTLO
- ZIP – NOUZOVÉ A POTVRZOVACÍ TLAČÍTKO
- KPS – NOUZOVÉ TÁHLO
- KPS – NOUZOVÉ TLAČÍTKO
- KPS – NAPÁJECÍ ZDROJ
- KPS – KABEL UTP kat.6
- KPS – KABEL NAPÁJECÍ

D.1.4 TECHNICKÁ PROSTŘEDÍ STAVEB - SLABOPROUDÁ ZAŘÍZENÍ

ZHOOTOVITEL / KONTAKTNÍ OSOBA		ZODPOVĚDNÝ PROJEKTANT	VYPRACOVAL
Ing. KLHÚFEK Pavel		Ing. KLHÚFEK Pavel	MRKVA Libor
INVESTOR			
Nemocnice ve Frýdku Místku, příspěvková organizace			
Stavební úpravy budovy J pro umístění zubní ambulance na ul. Elišky Krásnohorské 321			
F. Výkresová dokumentace			
PŘEHLEDOVÉ SCHEMA SK, ZTP			
			
SLABOPROUDÉ SYSTÉMY CubeNet s.r.o. Žemžmova 4, 751/44, 703 00 Ostrava www.cubenet.cz projekt – realizace – servis			
FORMÁT	2x A4		
DATUM	10/2020		
STUPEŇ	DSP+DPS		
Č. ZAKÁZKY	20-FORS-03 PRS		
MĚŘÍTKO	- 04		
	ČÍS. VÝKR.	SA DA	