



2x PŘEKLAD, POHLED, 1:20

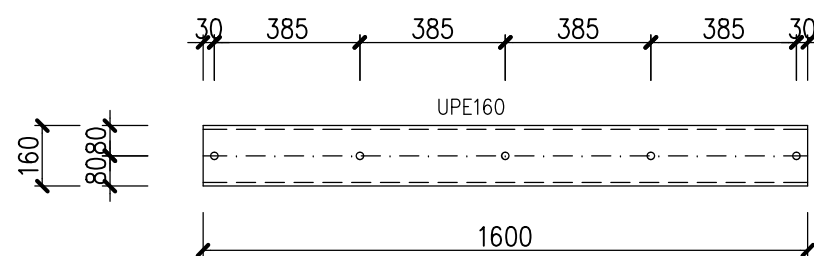


UPE 160 – 2x1,6=3,2bm ; 3,2x17=54,4kg
+ 2x5=10ks lepená kotva M12x150

2x PŘEKLAD, POHLED, 1:20

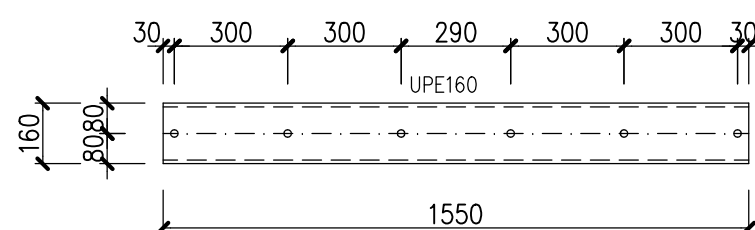

UPE 160 – 2x1,55=3,1bm ; 3,1x17=52,7kg
+ 2x6=12ks lepená kotva M12x150

ŘEZ NADPRAŽÍM, 1:5

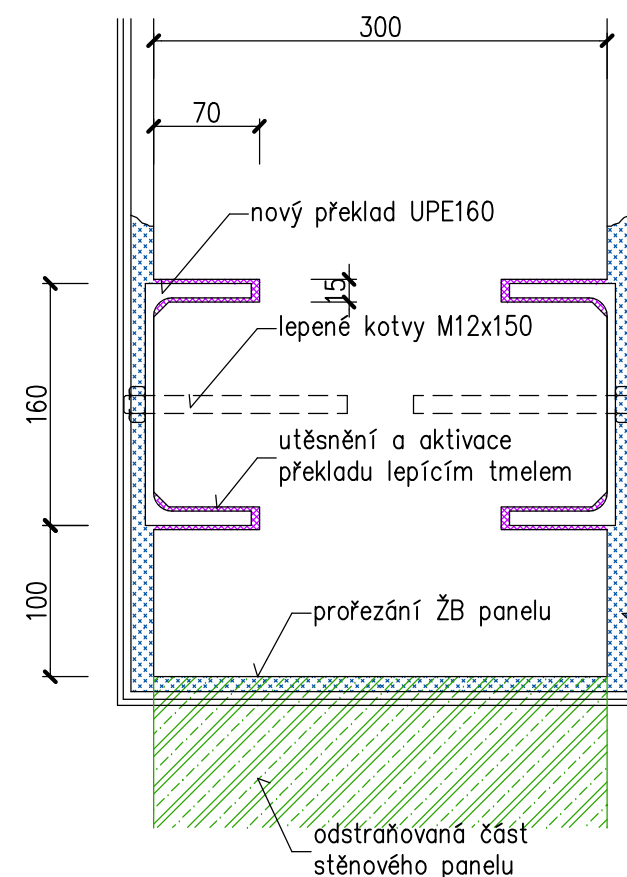

POSTUP PROVEDENÍ PŘEKLADU :

- 1– v ploše š.250mm na délku nově osazovaných překladů osekát stávající omítku až na prefa panel
- 2– vyříznout drážky se sraženou vnitřní hranou pro zasunutí přírub navržených UPE profilů, drážky vyčistit a vyfoukat
- 3– vyvrtání děr pro lepené kotvy M12x150, díra $\varnothing 14$ hl.135mm
- 4– vlepení závitových tyčí kotev pomocí lepící malty
- 5– aplikace lepícího tmelu do drážek a na horní plochy přírub se současným osazením válcovaných profilů do definitivní polohy, aktivace kotev
- 6– po zatuhnutí lepícího tmelu je možno vyřezat určené části stávajících stěnových panelů

Po vyřezání panelů bude ostění zapraveno jádrovou omítkou a následně dalšími nově navrženými povrchovými úpravami

A

PŘEDPOKLÁDANÁ SKLADBA STŘEŠNÍHO PLÁŠTĚ :

- ASFALTOVÉ LEPENKY (tl.15mm)
- EPS kompl.dílce "POLSID" tl.50mm
- vyrovnávající cem.potěr tl.50mm
- střešní ŽB panely tl.100mm na ŽB prazcích
- dutina
- tepelná izolace skelná vata tl.100mm
- stropní panely
- vnitřní omítky tl.20mm

STAVEBNÍ ČÁST

Vypracoval: ING. JOSEF BŘEZINA	Podpis:	Forsing projekt s.r.o. <small>724 00 Ostrava - Stará Bělá, Povětronní 1263/66 IČ:27847721</small>	Číslo zakázky: –
Zodpovědný projektant: ING. JOSEF BŘEZINA	Podpis:		Datum: 09/2020
Odběratel: Nemocnice ve Frýdku-Místku, příspěvková organizace			Dokumentace dle : PD PRO PROVÁDĚNÍ STAVBY př.č.13 vyhl. č.499/2006Sb.
Místo: pavilon "J" areálu nemocnice			Měřítko: 1:50
Akce: STAVEBNÍ ÚPRAVY BUDOVY J PRO UMÍSTĚNÍ ZUBNÍ AMBULANCE			ozn. př. / číslo výkresu : D.1.2.b)
Obsah: PROVEDENÍ PROSTUPŮ PŘÍČNOU STĚNOU			201