PŮDORYS 2.NP

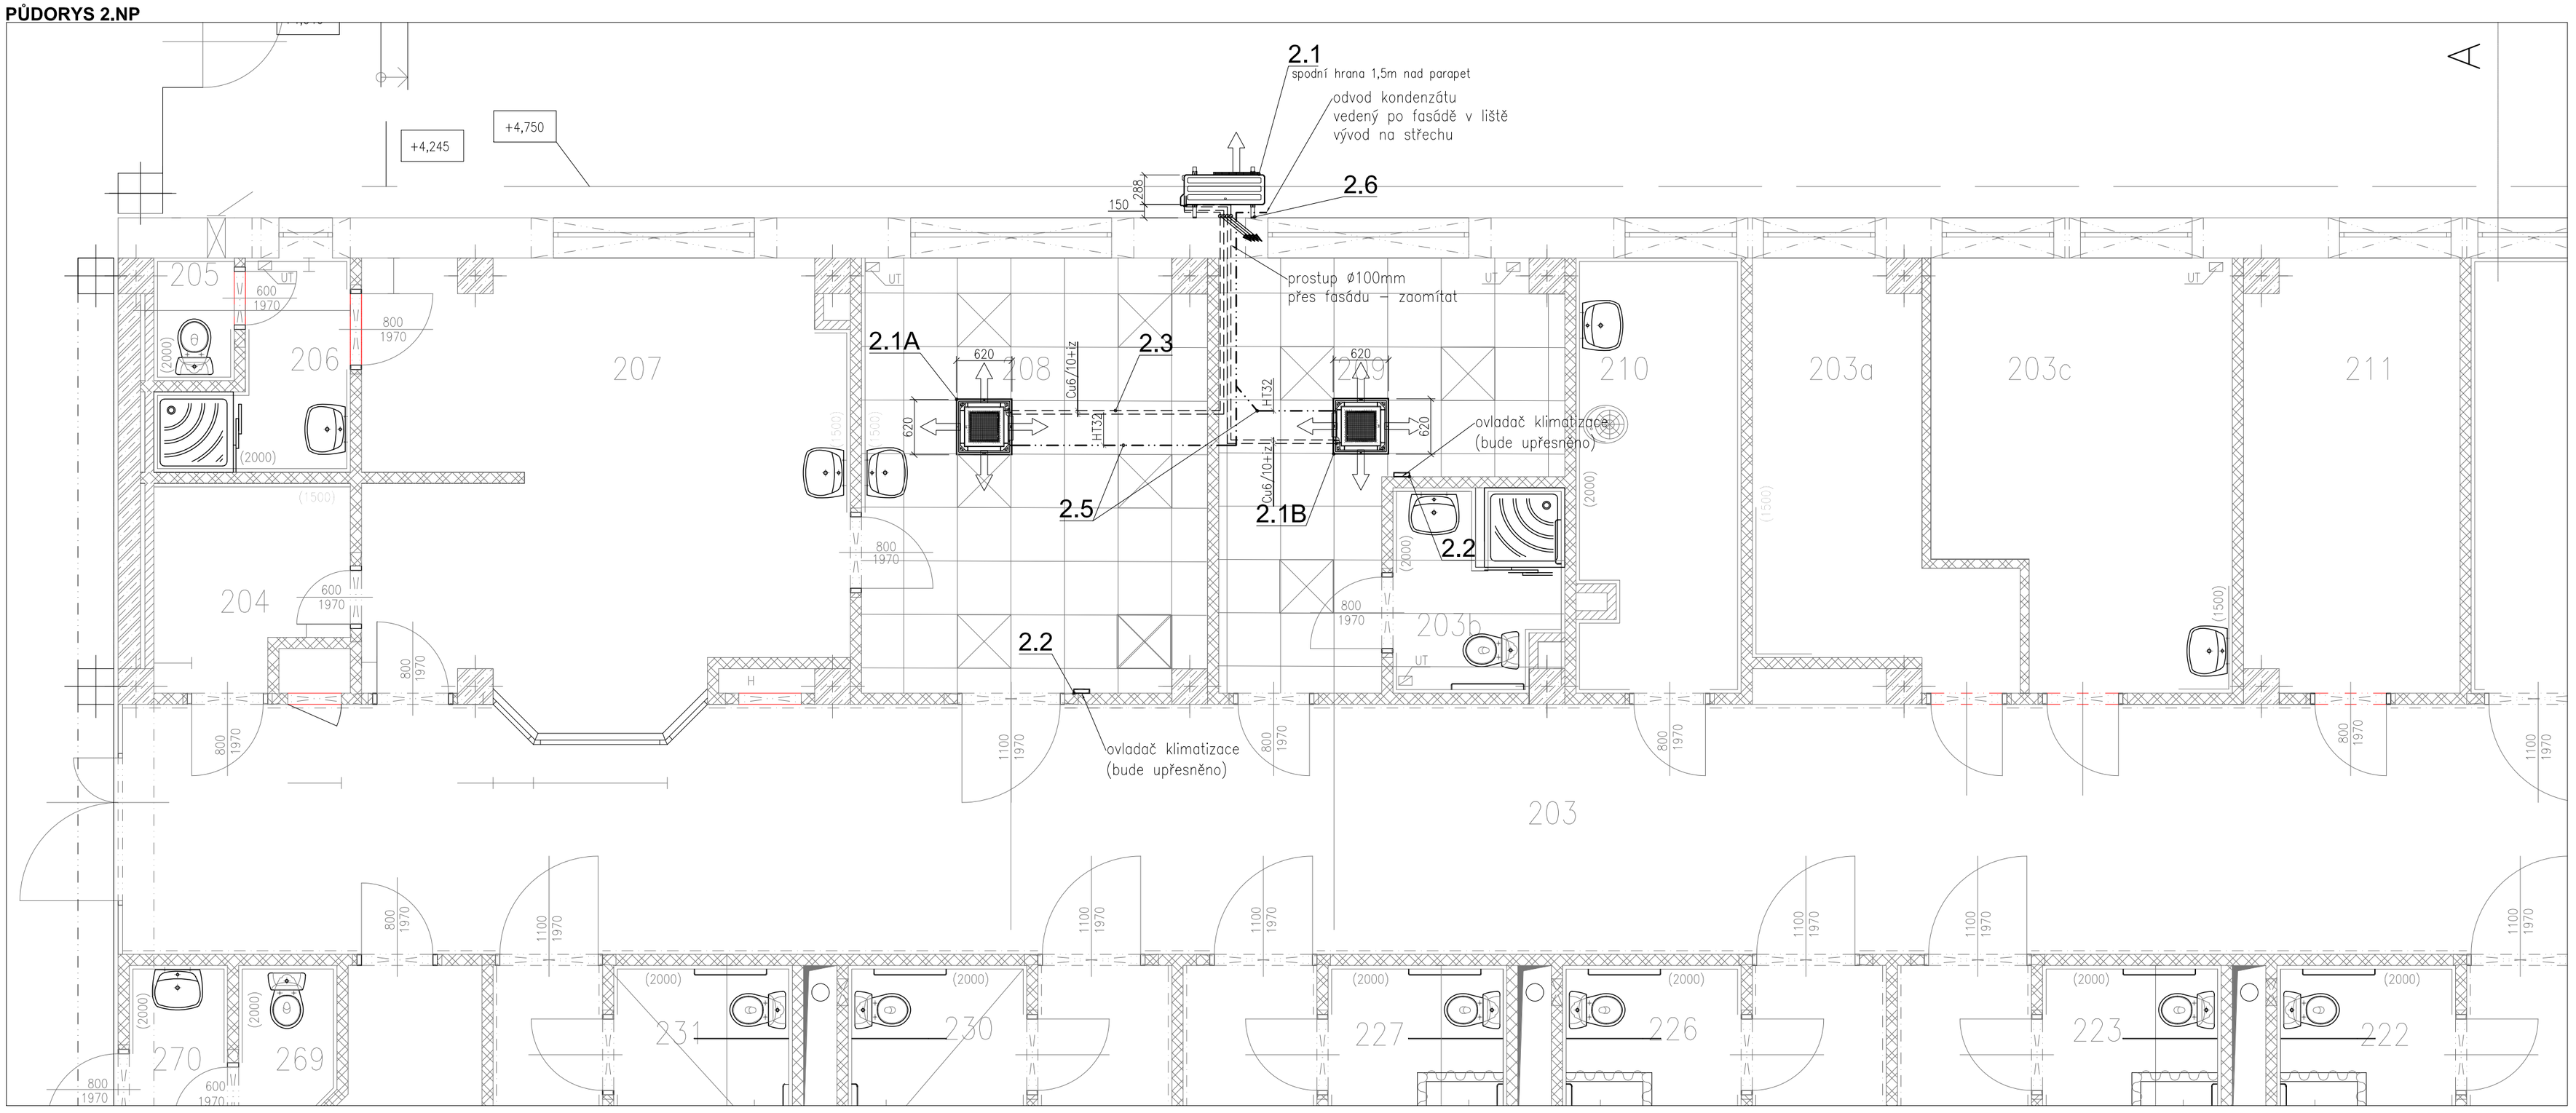

OZNAČENÍ	ÚČEL MÍSTNOSTI	PLOCHA (m²)	ÚPRAVY POVRCHŮ						
			PODLAHA	STĚNY					STROP
				SOKL	OMÍTKA	MALBA	OBKLAD	MADLA	
203	CHODBA	100,42	ML/B6	SM	OS	ND		OL,MA	5A V=2800mm
203a	VRCHNÍ SESTRA	9,88	PN/B2	SP	OS	MP	OK–1500mm		5A V=3000mm
203b	WC+SPRCHA LÉKAŘE	4,15	DP/B5	FK	OS	MF	OK–2000mm		4V V=2800mm
203c	SEKRETÁŘKA	14,80	PN/B2	SP	OS	MP			5A V=3000mm
204	KUCHYNKA	4,59	PN/B2	SP	OS	MP	OK–1500mm		5A V=3000mm
205	WC	1,24	DK/B4	FK	OS	MF	OK–2000mm		4 V=2800mm
206	SPRCHA	3,74	DP/B5	FK	OS	MF	OK–2000mm		4V V=2800mm
207	SESTERNA	26,27	PN/B2	SP	OS	MP	OK–1500mm		5A V=3000mm
208	VYŠETŘOVNA	18,62	PN/B2	SP	OS	MP	OK–1500mm		5K V=3000mm
209	LÉKAŘ	13,76	PN/B2	SP	OS	MP			5A V=3000mm
210	ČISTÍCÍ MÍSTNOST	8,84	DK/B4	FK	OS	MF	OK–2000mm		5K V=3000mm
211	SKLAD	11,55	DK/B4	SK	OS	MP			5A V=3000mm
212	KOUPELNA	15,42	DP/B5	FK	OS	MF	OK–2000mm		4V V=2800mm
213	ÚKLID	4,59	DK/B4	SK	OS	MF	OK–1500mm		4 V=2800mm
214	WC+SPRCHA	5,90	DP/B5	FK	OS	MF	OK–2000mm		4V V=2800mm
215	POKOJ 1L	16,22	PN/B2	SP	OS	MP		OL	5A V=3000mm
216	ÚNIKOVÉ SCHODIŠTĚ	36,60	DT/B1	ST	OS	ND		MA	
217	POKOJ 3L	32,35	PN/B2	SP	OS	MP		OL	5A V=3000mm
218	WC+SPRCHA	4,50	DP/B5	FK	OS	MF	OK–2000mm		4V V=2800mm
219	WC+SPRCHA	4,50	DP/B5	FK	OS	MF	OK–2000mm		4V V=2800mm
220	POKOJ 3L	27,72	PN/B2	SP	OS	MP		OL	5A V=3000mm
221	POKOJ 3L	29,13	PN/B2	SP	OS	MP		OL	5A V=3000mm
222	WC+SPRCHA	4,50	DP/B5	FK	OS	MF	OK–2000mm		4V V=2800mm
223	WC+SPRCHA	4,50	DP/B5	FK	OS	MF	OK–2000mm		4V V=2800mm
224	POKOJ 3L	27,72	PN/B2	SP	OS	MP		OL	5A V=3000mm
225	POKOJ 3L	29,13	PN/B2	SP	OS	MP		OL	5A V=3000mm

POZNÁMKA:

- NUTNÁ KOORDINACE S OSTATNÍMI PROFESEMI EL,ZTI,MaR, EPS,..)
- OVĚŘIT PROSTOR PRO MONTÁŽ JEDNOTLIVÝCH KOMPONENTŮ PŘED JEJICH OBJEDNÁNÍM
- PŘESNÁ POLOHA VNITŘNÍCH JEDNOTEK BUDE SYMETRICKY PŘIZPŮSOBENA PODHLEDOVÉMU RASTRU, KONZULTOVAT S INVESTOREM
- VEŠKERÁ ELEKTROZAŘÍZENÍ BUDOU INSTALOVÁNA V SOULADU S AKTUÁLNĚ PLATNOU LEGISLATIVOU

SCHÉMA:

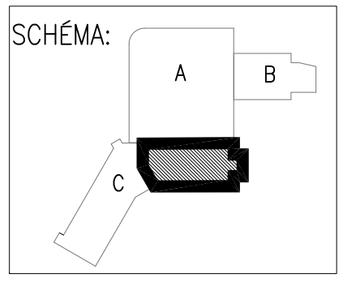

PROJEKTANT: Ing. Martin Kavan
PROJEKTANT PROFESE:
ZOD. PROJEKTANT: Ing. Martin Kavan ČKAIT 1103292
VYPRACOVAL: Ing. Martin Kavan
PROJEKTANT: AIR PROJEKT, Ing. Martin Kavan, Zámecká 264, 747 61, Raduň, tel. +420 775 558 335, IČ 03785815 DIČ CZ7603045428

INVESTOR: **Slezská nemocnice v Opavě, p.o.**, Olomoucká 86, 746 79 Opava

NÁZEV STAVBY: **PAVILON V - ODDĚLENÍ UROLOGIE - CHLAZENÍ VYŠETŘOVEN V 2.NP**

MÍSTO STAVBY: Olomoucká 86, 746 79 Opava

ČÁST SO: **D1.4-2 - VZDUCHOTECHNIKA A CHLAZENÍ**

NÁZEV VÝKRESU: **PŮDORYS 2.NP část - CHLAZENÍ**

DATUM: 10/2020
STUPEŇ PD: DPS
MĚŘÍTKO: 1:50
Č.ZAKÁZKY: PD028/20
FORMÁT: 4x A4
Č. VÝKRESU: 02