



PŮDORYS STŘECHY

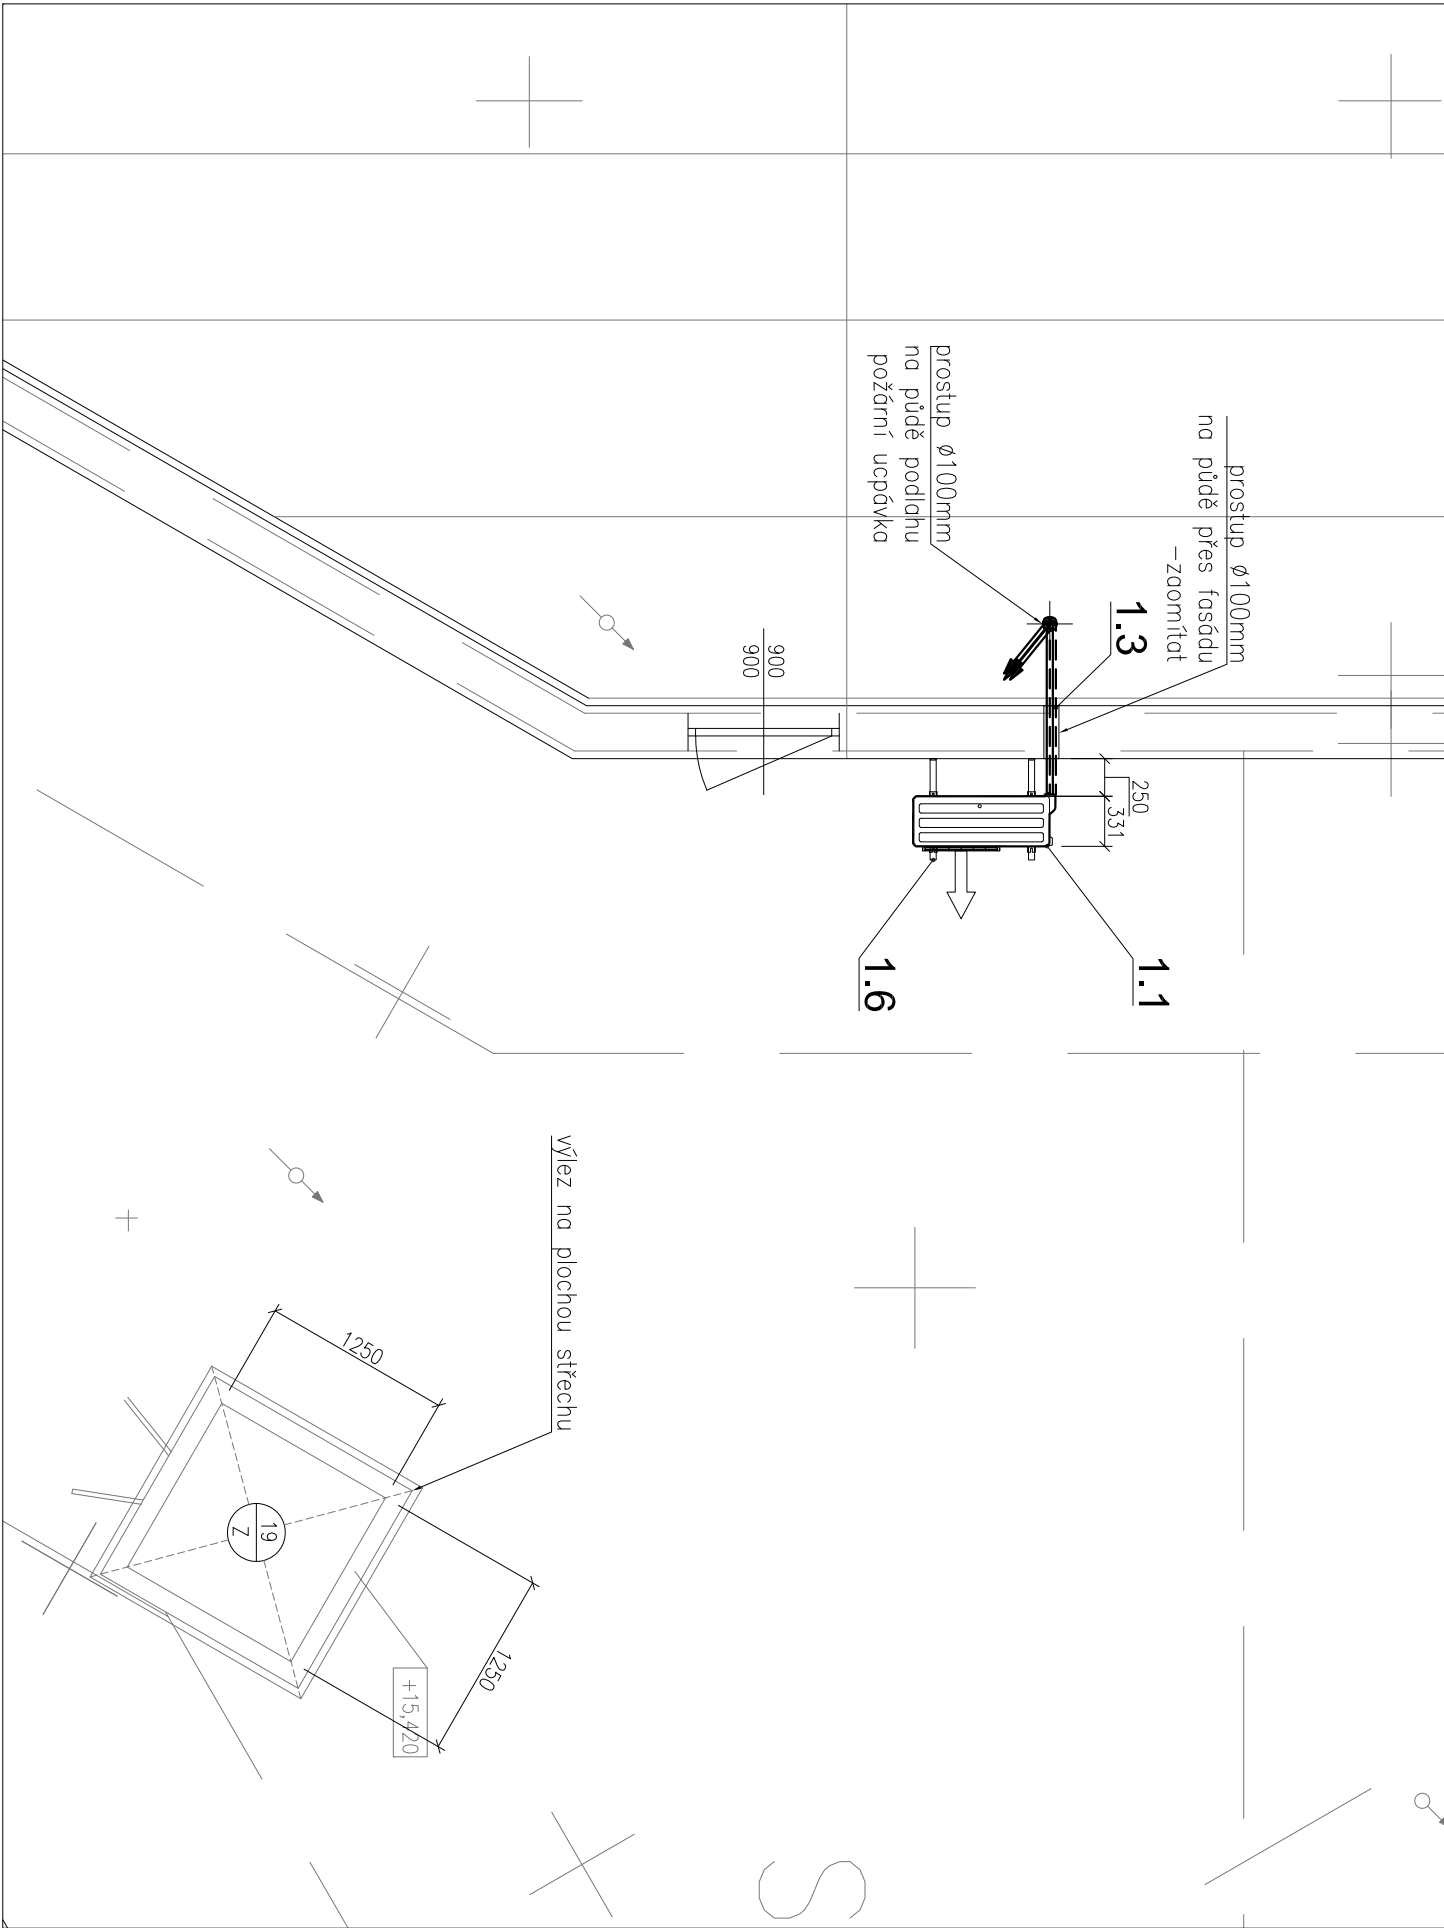

POHLED NA JEDNOTKU NA STŘEŠE

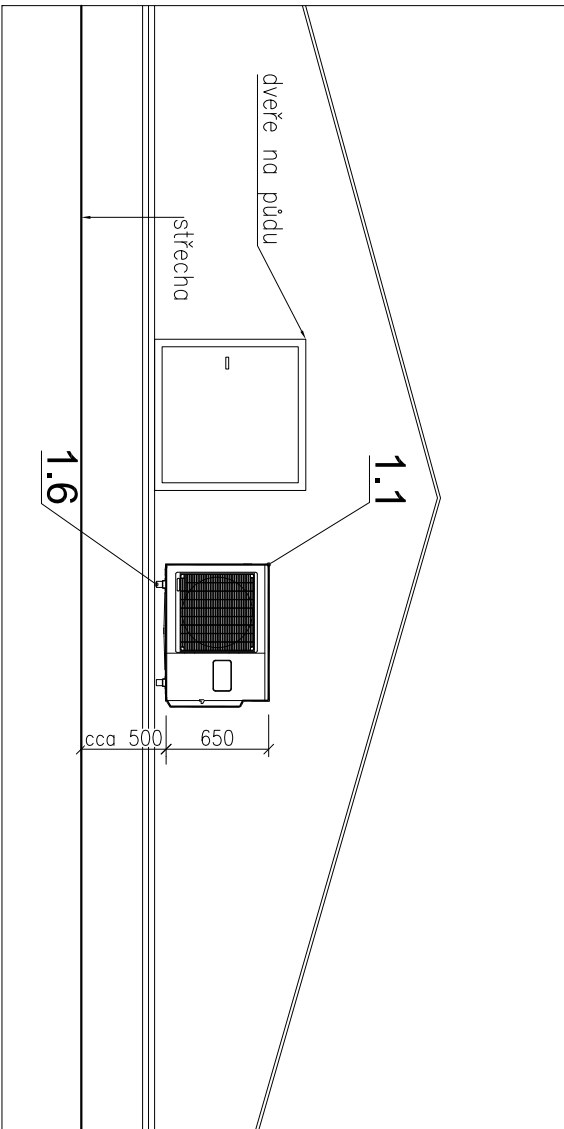


LEGENDA MÍSTNOSTÍ:

OZNAČENÍ	ÚČEL MÍSTNOSTI	PLUCHA (m²)
401	SCHODIŠTĚ	11,30
402	KOMUNIKAČNÍ HALA	98,80
452	CHODBA	100,40
452a	TELEVIZE	21,60
452b	WC+SPRCHA LÉKÁŘE	4,43
453	ÚNIKOVÉ SCHODIŠTĚ	30,20
454	POKOU TL	19,64
455	OKLID	4,82
456	WC+SPRCHA	5,78
457	SKLAD	15,41
458	ČISTÍCÍ MÍSTNOST	8,20
459	LÉKÁŘ	11,36
460	VÝŠETŘOVNA	17,34
461	SESTERNA	26,43
462	KUCHYNKA	4,29
463	SPRCHA	3,74
464	WC	1,24
465	VÝTAH OSOBNÍ	3,24
466	VÝTAH LŮŽKOVÝ	6,72
467	SPOJOVNA VÝTAHU	10,45
468	VÝTAH LŮŽKOVÝ	6,72
469	SPOJOVNA VÝTAHU	10,10

POZNÁMKA:

- NUTNÁ KOORDINACE S OSTATNÍMI PROFESEMI EL,ZTI,MAŘ, EPS,.)
- Ověřit prostor pro montáž jednotlivých komponentů před jejich objednáním
- Přesná poloha vnitřních jednotek bude symetricky přírůsořena pohledovému rástru,
- konzultovat s investorem
- Všechna elektrozařízení budou instalována v souladu s aktuálně platnou legislativou

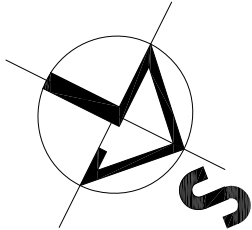

PROJEKTANT

Ing. Martin Kavan

ZOD. PROJEKTANT

Ing. Martin Kavan

VYPRACOVAL

Ing. Martin Kavan

INVESTOR

Slezská nemocnice v Opavě, p.o., Olomoucká 86, 746 79 Opava

NÁZEV STAVBY

PAVILON V/C - ODDĚLENÍ ORL

- CHLAZENÍ VÝŠETŘOVNY A SESTERNY V 4.NP

ČÁST SO

D1.4-2 - VZDUCHOTECHNIKA A CHLAZENÍ

AKCE V KRESLU PŮDORYS 4.NP A STŘECHY ČÁST - CHLAZENÍ

PROJEKTANT

Ing. Martin Kavan

Zámecká 264, 747 61, Raduň

tel. +420 775 558 335

IČ 03785915 DIČ CZ7603045428

DATUM

10/2020

STUPEŇ PO

DPS

MĚŘITEL

1:50

FORMÁT

4x A4