


POHLED

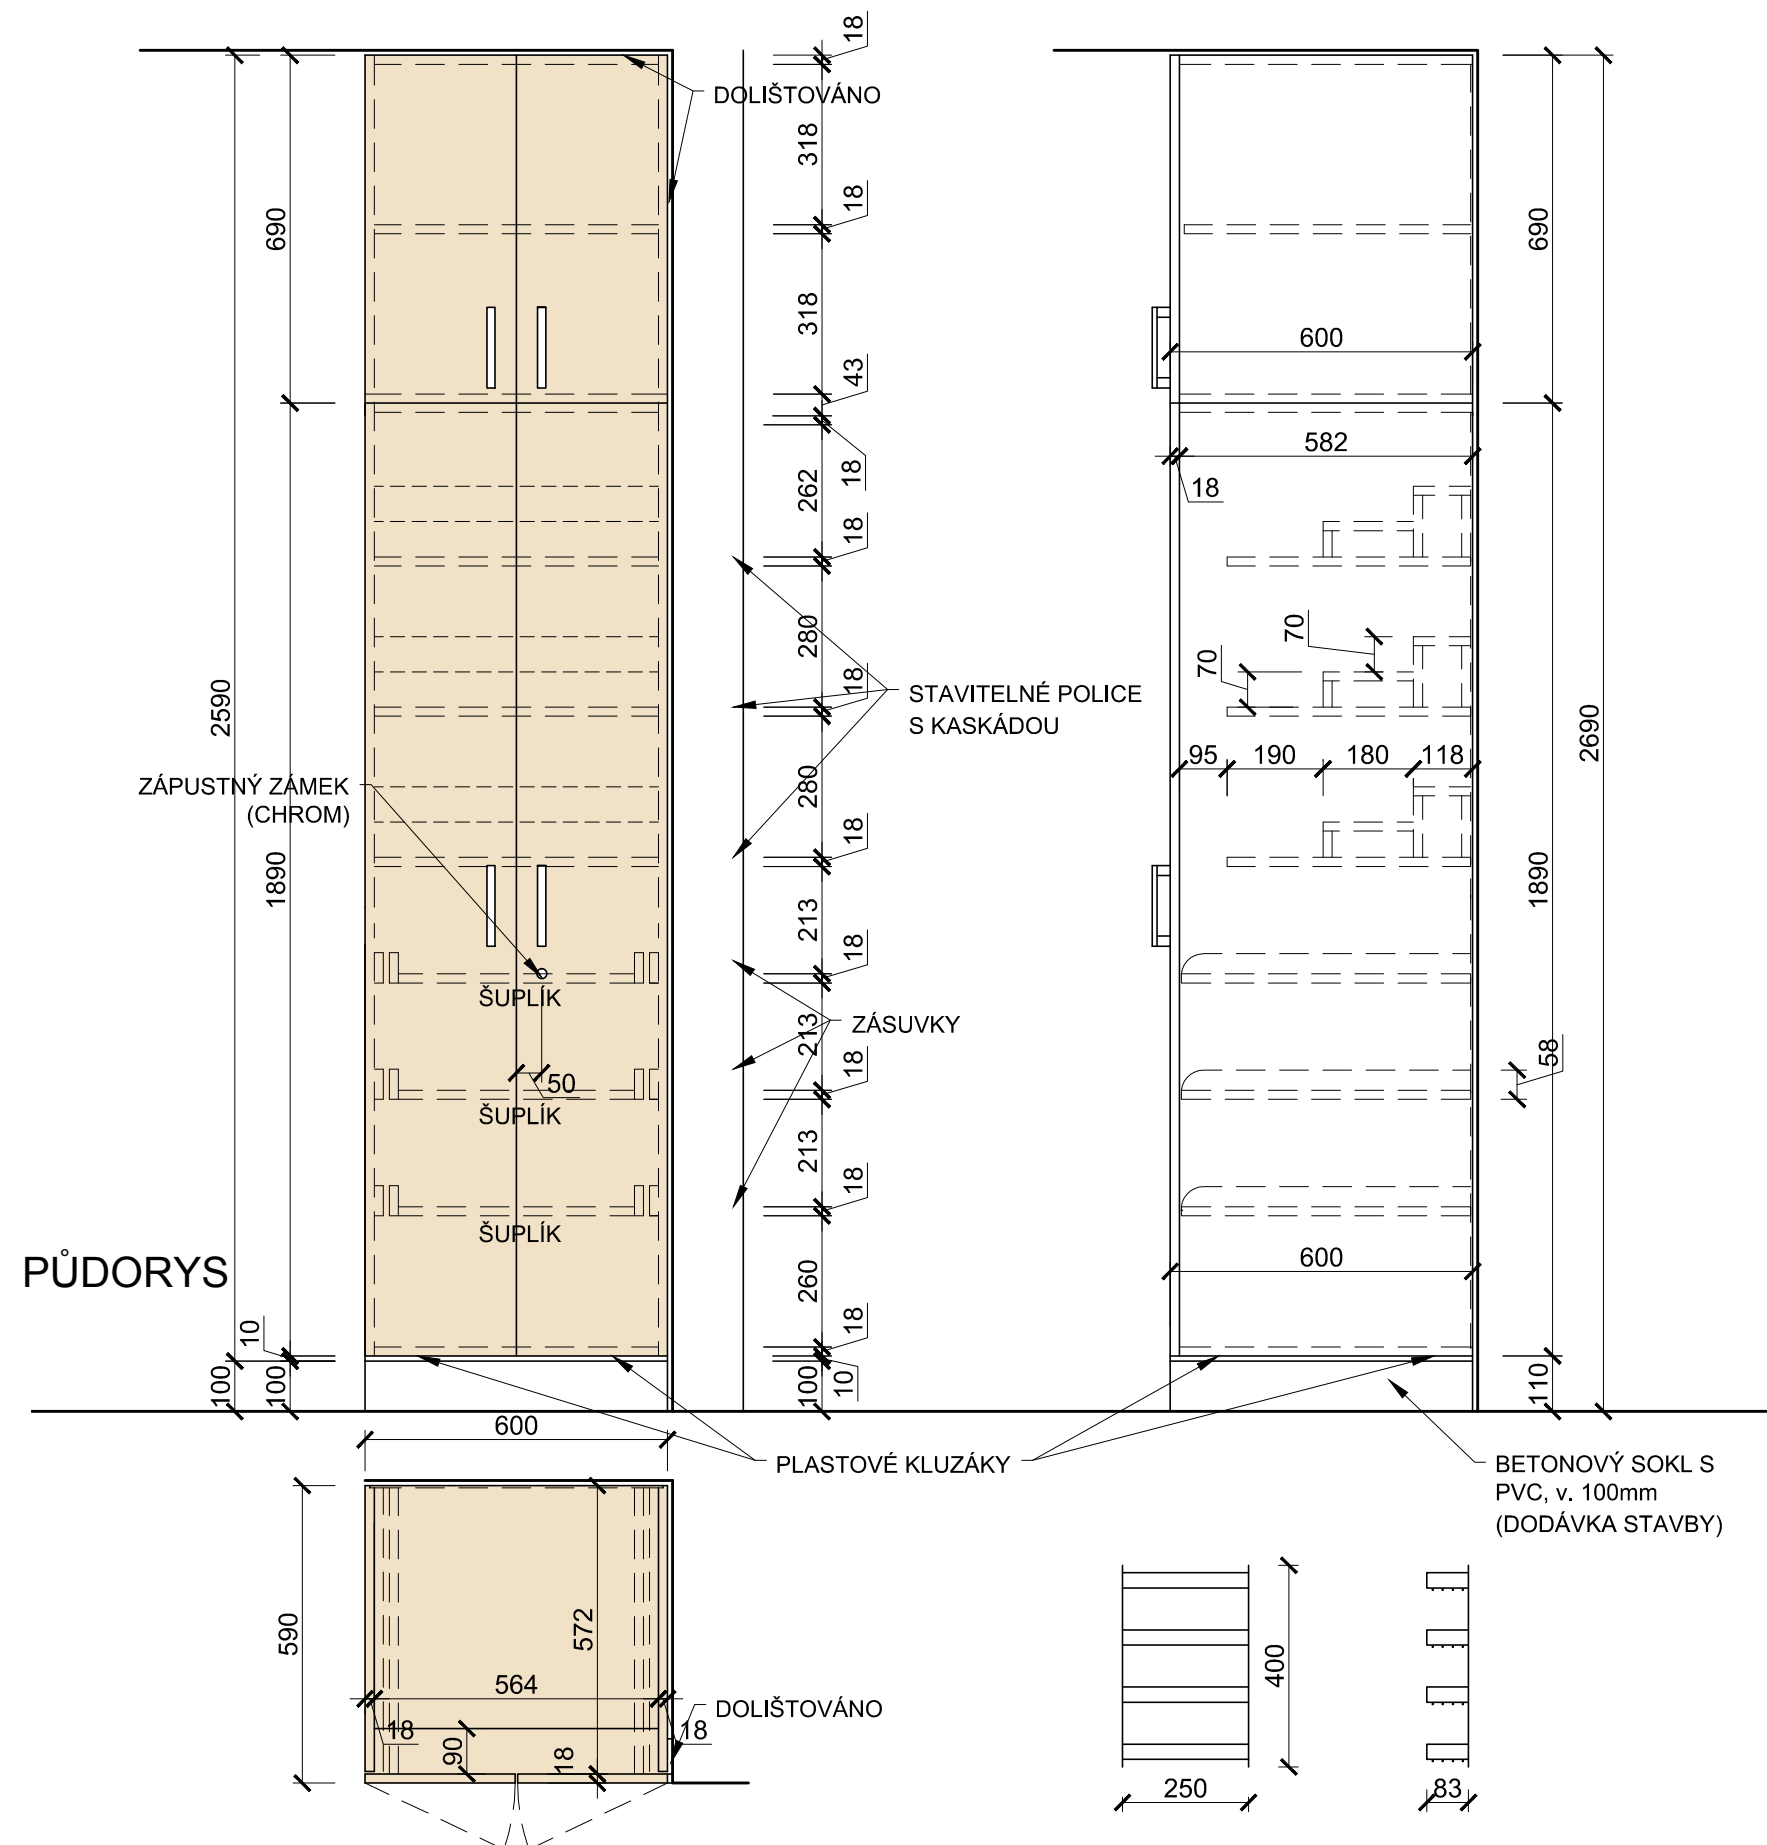

ILUSTRAČNÍ FOTO



ÚCHYTKA



POPIS KONSTRUKCE:

LAMINO: CREME (DVÍŘKA, KORPUS)

LAMINO: SVĚTLE ŠEDÁ(POLICE, ŠUPLÍKY)

KORPUS: LAMINO 18mm

DVÍŘKA: LAMINO 18mm

HRANY: ABS TL.2mm, Š. DLE LAMINA

TECNOLOGIE: LASER, HOT-AIR, NIR, NEBO PLASMA

ZÁDA: BÍLÝ SOLOLAK

VNITŘNÍ POLICE S KASKÁDOU 3ks: POLOHOVATELNÉ NA KOLÍKY

POLICE-ZÁSUVKY3ks: ZÁSUVKOVÉ POJEZDY KULIČKOVÉ S
DOTAHEM

ÚCHYTKY: KOVOVÉ, CHROM, dl. 166mm

PANTY: S PŘÍDAVNÝM TLUMENÍM

DRÁTĚNÝ PROGRAM (CHROM) NA DVÍŘKÁCH (VIZ FOTO):

CELKEM 4x 4 DRÁTĚNÉ POLICE (2x 4 POLICE/ 1 DVÍŘKA)

VŠECHNY SKŘÍŇKY UZAMYKATELNÉ

SKŘÍŇ STOJÍ NA BETONOVÉM SOKLU 100mm (SOKL DODÁVKA STAVBY), DNO SKŘÍŇKY JE OPATŘENO PLASTOVÝMI KLUZÁKY

U vestavěného a na stavbu navazujícího nábytku je nutné před jeho výrobou zaměřit skutečné rozměry stavebních konstrukcí !!

NEMOCNICE VE FRÝDKU MÍSTKU - REKONSTRUKCE HDS V BUDOVĚ S

objednatel: Nemocnice ve Frýdku-Místku, p.o. El. Krásnohorské 321 738 01 Frýdek-Místek	generální projektant: Ing. arch. PETRA ŠVANČAROVÁ	stupeň: INTERIER	
	vypracoval: Ing.arch. PETRA ŠVANČAROVÁ	datum: 09 / 2020	
zhotovitel: Ing.arch. Petra Švančarová Hlavní třída 1196 708 00 Ostrava - Poruba e-mail: kancelar@svancar.cz	REKONSTRUKCE HDS V BUDOVĚ S	měřítko: 1 : 15	formát: A3
	výkres: SKŘÍŇ NA LÉKY S NÁSTAVCEM	číslo výkresu: H 14	