


PÁKOVÁ UMÝVADLOVÁ BATERIE
(BEZ OTEVÍRÁNÍ ODPADU PÁČKOU)




BATERIE (DŘEZ)



UMÝVADLO ZÁPUSTNÉ (BATERIE PÁKOVÁ, viz obr.)

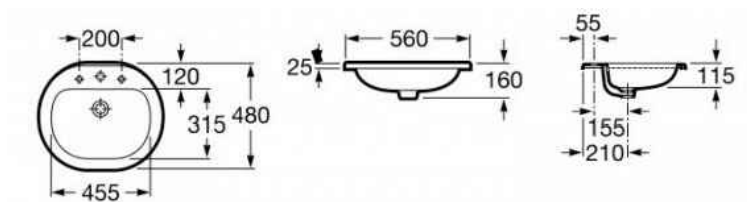

DŘEZ - NEREZ

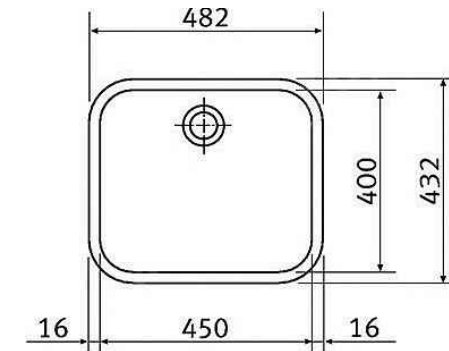

ÚCHYTKA



U vestavěného a na stavbu navazujícího nábytku je nutné před jeho výrobou zaměřit skutečné rozměry stavebních konstrukcí !!

NOŽKA - HLINÍK



NEMOCNICE VE FRÝDKU MÍSTKU - REKONSTRUKCE HDS V BUDOVĚ S

objednatel: Nemocnice ve Frýdku-Místku, p.o. El. Krásnohorské 321 738 01 Frýdek-Místek	generální projektant: Ing. arch. PETRA ŠVANČAROVÁ vypracoval: Ing.arch. PETRA ŠVANČAROVÁ	stupeň: INTERIER datum: 09 / 2020
zhotovitel: Ing.arch. Petra Švančarová Hlavní třída 1196 706 00 Ostrava - Poruba e-mail: kancelar@svancar.cz	REKONSTRUKCE HDS V BUDOVĚ S výkres: KUCHYŇSKÁ LINKA	měřítko: 1 : 20 formát: A3+ číslo výkresu: H 24