




POHLED

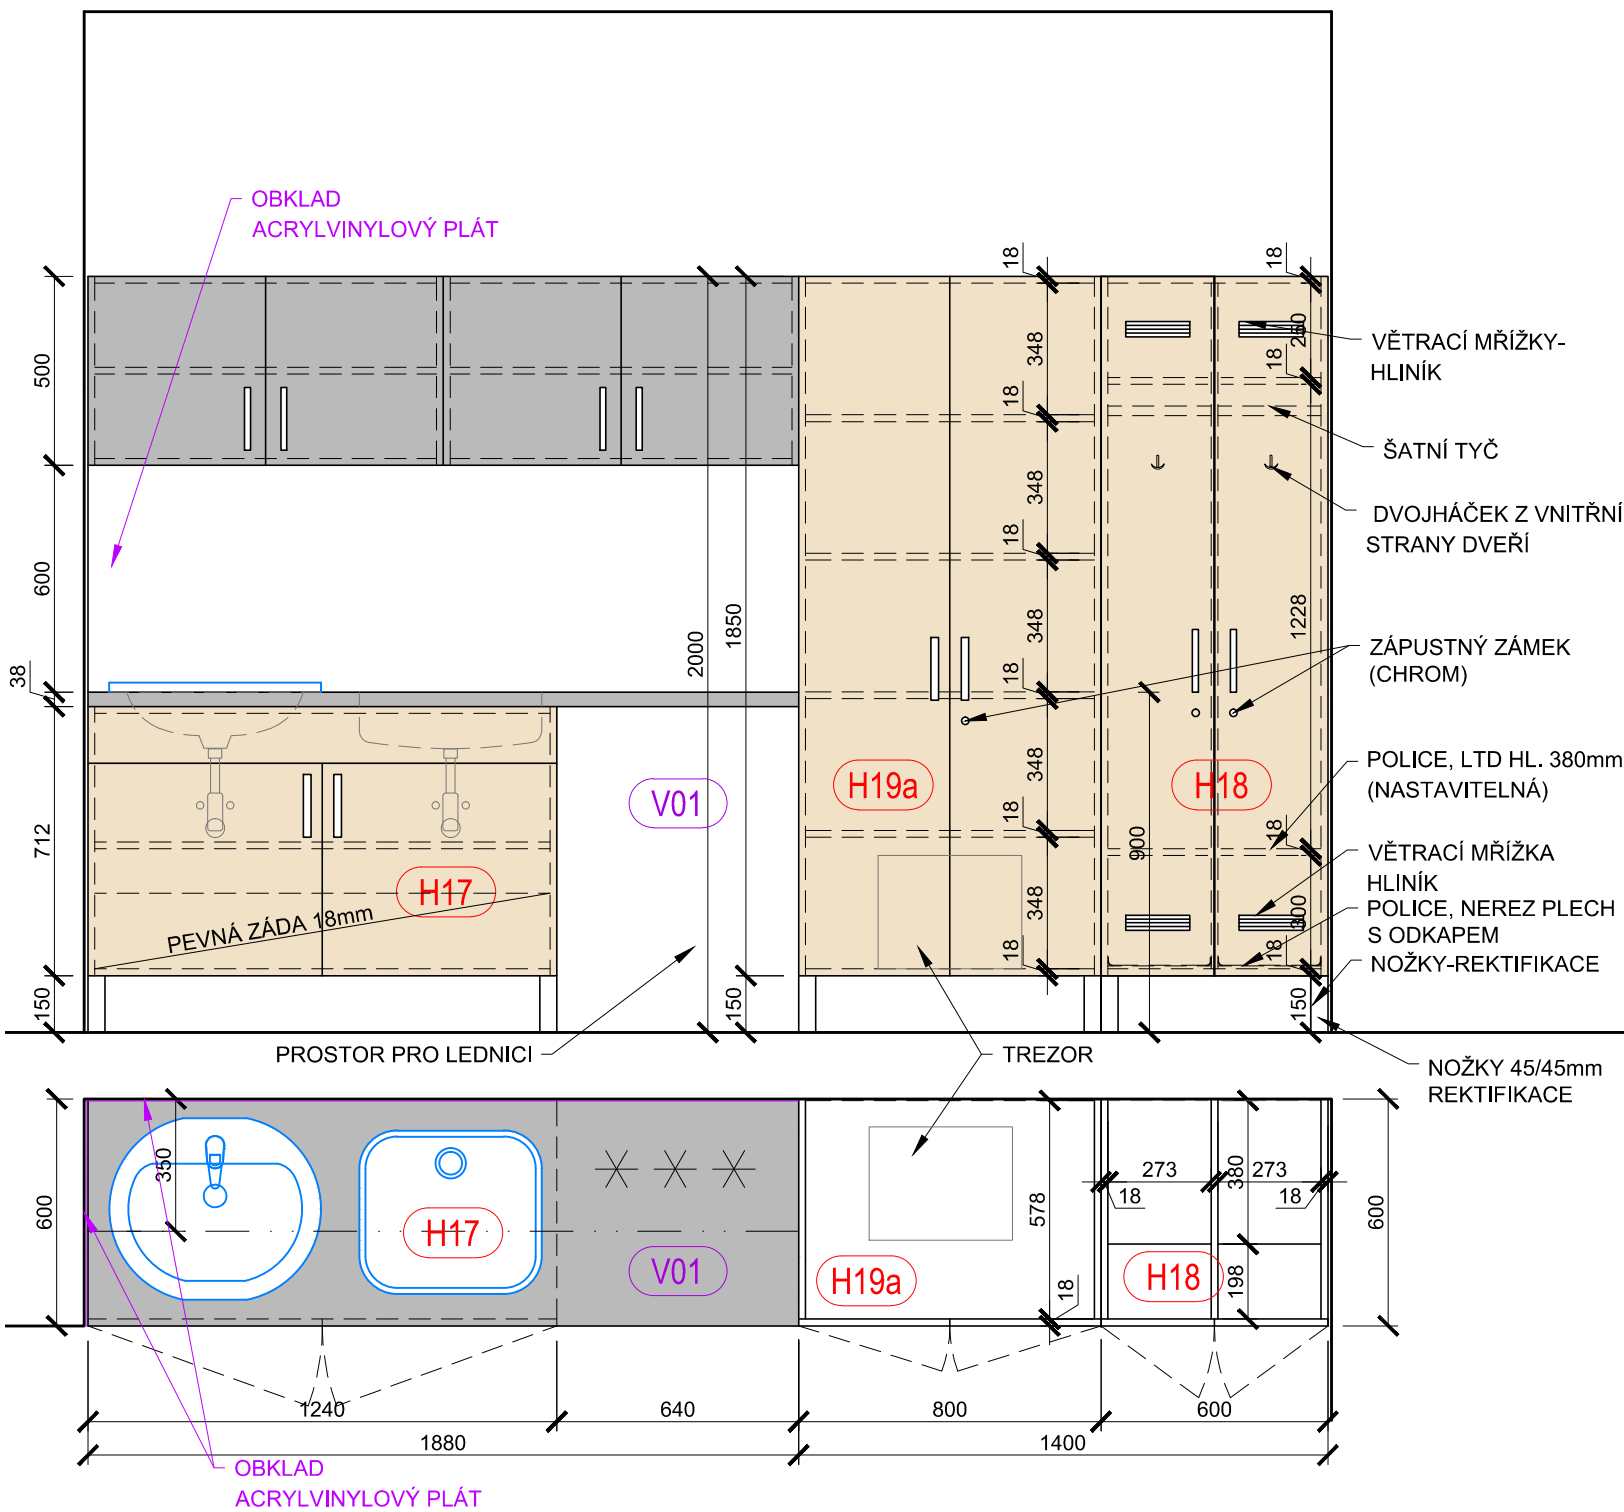




PŮDORYS

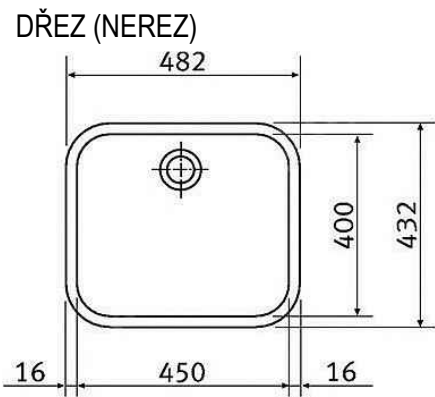

TREZOR

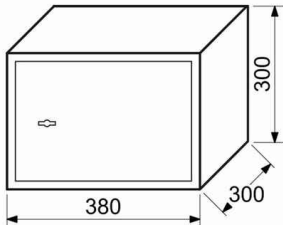

UMÝVADLO

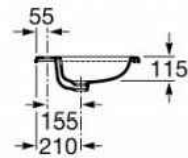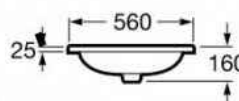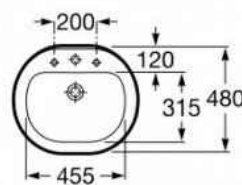

ÚCHYTKA



NOŽKA - HLINÍK



U vestavěného a na stavbu navazujícího nábytku je nutné před jeho výrobou zaměřit skutečné rozměry stavebních konstrukcí !!

POPIS KONSTRUKCE:

LAMINO: CREME (DVÍŘKA, KORPUS)

HLINÍK (DVÍŘKA, KORPUS)



LAMINO: SVĚTLE ŠEDÁ (POLICE)

KORPUS: LAMINO 18mm

DVÍŘKA: LAMINO 18mm

HRANY: ABS TL.2mm, Š. DLE LAMINA

TECHNOLOGIE: LASER, HOT-AIR, NIR, NEBO PLASMA

ZÁDA: BÍLÝ SOLOLAK

VNITŘNÍ LTD POLICE: POLOHOVATELNÉ NA KOLÍKY

NEREZOVÉ POLICE: ŠROUBOVANÉ (NEREZ

ŠROUBY)

ÚCHYTKY: KOVOVÉ, SATINCHROM, dl. 166mm

PANTY: S INTEGROVANÝM TLUMENÍM

NOHY: HLINÍKOVÉ, REKTIFIKOVATELNÉ

VĚTRACÍ MŘÍŽKY: HLINÍK

DVOJ HÁČEK: SATINCHROM

ZÁPUSTNÝ ZÁMEK CYLINDRICKÝ (CHROM)-PRO

KAŽDOU ŠATNÍ SKŘÍŇKU 3x KLÍČ

POZNÁMKA: DVOJSKŘÍŇ JE URČENA PRO JEDNOHO

LÉKAŘE A PRO UKLÁDÁNÍ CIVILNÍHO A

PRACOVNÍHO ODĚVU.

VYBAVENÍ, KTERÉ JE SOUČÁSTÍ POLOŽKY:

POLOŽKA H19a: TREZOR

POLOŽKA: H17: UMÝVADLO, DŘEZ, PÁKOVÁ

BATERIE, OBKLAD STĚNY ACRYLVINYLOVÝ PLÁT tl.

2mm, v. 650mm

VYBAVENÍ, KTERÉ NENÍ SOUČÁSTÍ POLOŽKY:

EL. ZÁSUVKY, VYPÍNAČ (DODÁVKA STAVBY)

LEDNICE (V01)

NEMOCNICE VE FRÝDKU MÍSTKU - REKONSTRUKCE HDS V BUDOVĚ S

|   |  |                                     |
|---|--|-------------------------------------|
| objednatel:<br><b>Nemocnice ve Frýdku-Místku, p.o.</b><br>El. Krásnohorské 321<br>738 01 Frýdek-Místek                          | generální projektant:<br>Ing. arch. PETRA ŠVANČAROVÁ | stupeň:<br>INTERIER                 |
|   | vypracoval:<br>Ing.arch. PETRA ŠVANČAROVÁ            | datum:<br>09 / 2020                 |
| zhotovitel:<br><b>Ing.arch. Petra Švančarová</b><br>Hlavní třída 1196<br>708 00 Ostrava - Poruba<br>e-mail: kancelar@svancar.cz | REKONSTRUKCE HDS V BUDOVĚ S                          | měřítko:<br>1 :20                   |
|   | výkres:<br><b>KUCH. LINKA, ŠATNÍ DVOJSKŘÍŇ</b>       | formát:<br>A3                       |
|   |  | číslo výkresu:<br><b>H 17-H 19a</b> |