


POLOŽKA H04 - PC VOZÍK



ÚCHYTKA



POLOŽKA H05 - KANCELÁŘSKÝ KONTEJNER

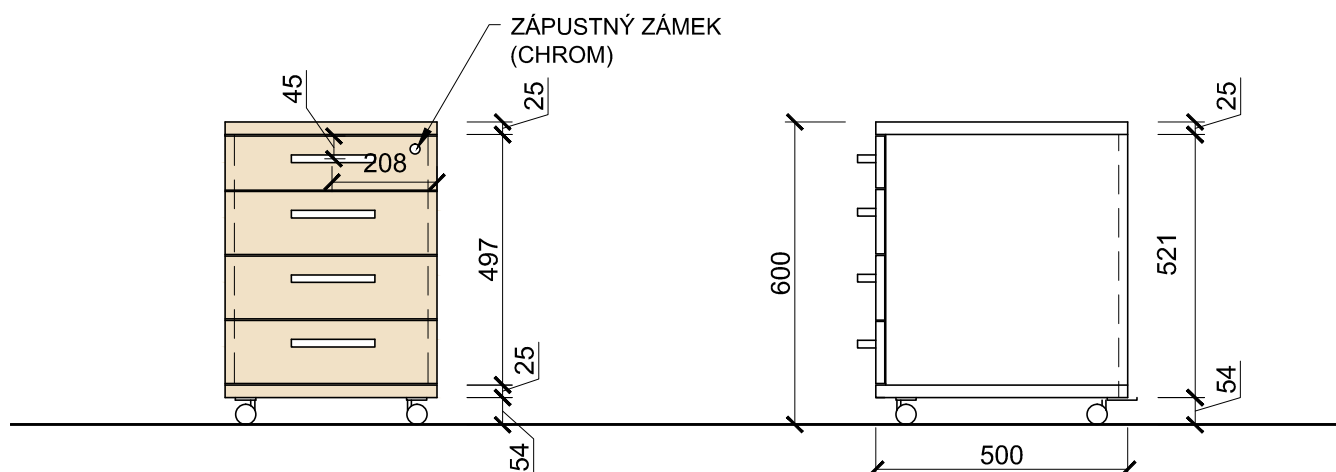

POPIS KONSTRUKCE:

LAMINO: CREME

KORPUS: LAMINO CREME 18mm

HORNÍ A SPODNÍ DESKA: LAMINO CREME 25mm

ČELA ZÁSUVK: LAMINO 18mm

HRANY: ABS TL.2mm, Š. DLE LAMINA

TECHNOLOGIE: LASER, HOT-AIR, NIR, NEBO PLASMA


ÚCHYTKY: KOVOVÉ, SATIN CHROM, dl. 166mm

ZÁSUVKOVÉ POJEZDY: KULIČKOVÉ S DOTAHEM

ZÁMEK: CENTRÁLNÍ ZAMYKÁNÍ ZÁSUVK

KOLEČKA: ČERNÉ BARVY, 2ks(PŘEDNÍ) S BRZDOU

TUŽKOVNÍK: ŠEDÝ, PLASTOVÝ, VKLÁDANÝ DO HORNÍ ZÁSUVKY

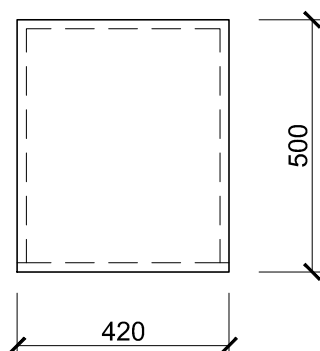

U vestavěného a na stavbu navazujícího nábytku je nutné před jeho výrobou zaměřit skutečné rozměry stavebních konstrukcí !!

NEMOCNICE VE FRÝDKU MÍSTKU - REKONSTRUKCE HDS V BUDOVĚ S

objednatel: Nemocnice ve Frýdku-Místku, p.o. El. Krásnohorské 321 738 01 Frýdek-Místek	generální projektant: Ing. arch. PETRA ŠVANČAROVÁ	stupeň: INTERIER	
	vypracoval: Ing.arch. PETRA ŠVANČAROVÁ	datum: 09 / 2020	
zhotovitel: Ing.arch. Petra Švančarová Hlavní třída 1196 708 00 Ostrava - Poruba e-mail: kancelar@svancar.cz	REKONSTRUKCE HDS V BUDOVĚ S	měřítko: 1 : 15	formát: A4
	výkres: KONTEJNER, PC VOZÍK	číslo výkresu: H04, H05	