


PŘENASTAVENÍ VYVAŽOVACÍCH VENTILŮ – 3NP

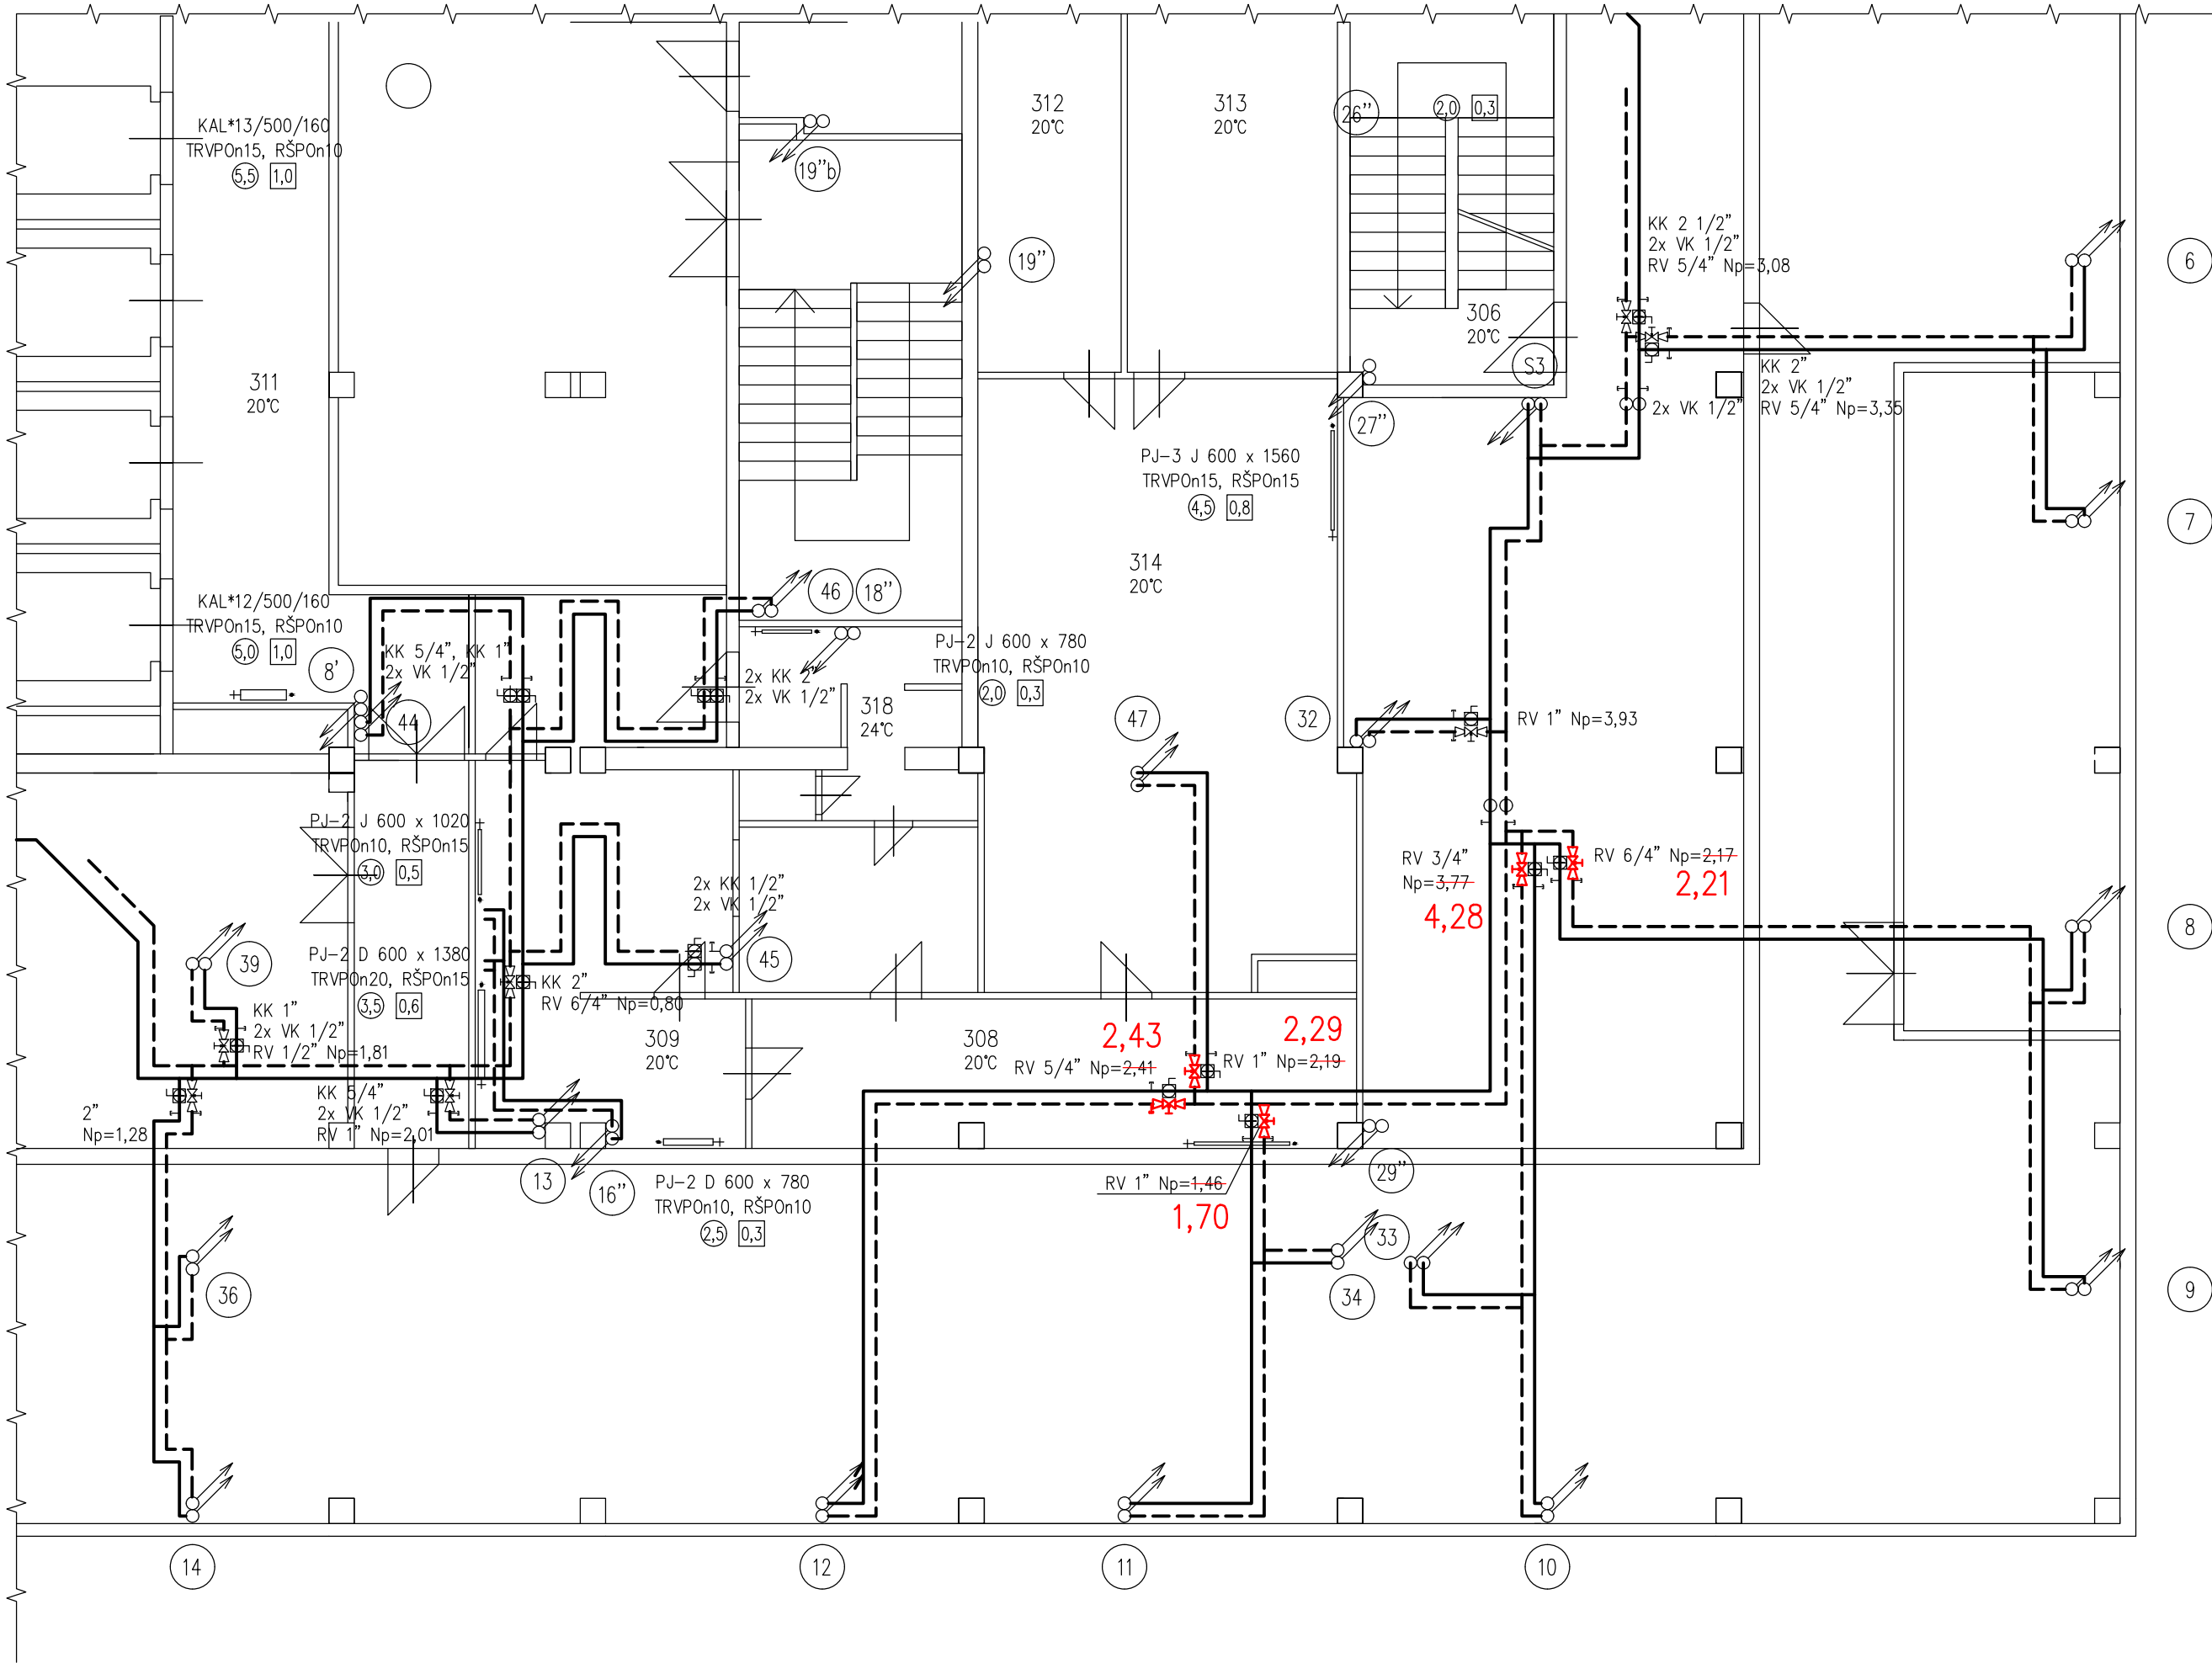

POZNÁMKA:

1. BUDE PROVEDENO ČÍSELNÉ PŘENASTAVENÍ VYVÁŽOVACÍCH VENTILŮ DLE VYZNAČENÉ POLOHY NA VÝKRESE.

0,000 = PODLAHA 6NP

GENERÁLNÍ PROJEKTANT: <b>HAMROZI s.r.o., Třinec, Staré Město, Polní 411</b>		ČÍSLO PARÉ:	
<b>HAMROZI s.r.o.</b> www.hamrozi.cz		sídlo: Polní 411, 739 61 Třinec provozovna: Jablunkovská 50, 737 01 Český Těšín telefon, e-mail: +420 558 324 154, info@hamrozi.cz	
HLAVNÍ INŽENÝR PROJEKTU	Ing. David ŠOTKOVSKÝ	DATUM: červenec 2020	
VYPRACOVAL	Ing. David ŠOTKOVSKÝ	RAZÍTKO AUTORIZOVANÉ OSOBY	
ZODPOVĚDNÝ PROJEKTANT	Ing. David ŠOTKOVSKÝ	ČÍSLO ZAKÁKY: 20Za10766	
INVESTOR STAVBY	Nemocnice s poliklinikou Karvíná-Ráj, příspěvková organizace, IČO: 00844853	ČÍSLO ARCHIVNÍ: 142020	
MÍSTO STAVBY	Masarykova třída 900, 735 14 Orlová	POČET A4: A2 (420x594 mm)	
NÁZEV STAVBY:	<b>ROZŠÍŘENÍ GASTRO AMBULANCE ORLOVÁ</b>	STUPEŇ: PDSP + PDPS	
STAVEBNÍ OBJEKT	S001 – LŮŽKOVÁ ČÁST a LÉČEBNA DLOUHODOBĚ NEMOCNÝCH	ČÍSLO DOKUMENTU: 142020–S001–D.1.4.c.04	
ČÁST	D.1.4.c VYTÁPĚNÍ	MĚŘÍTKO: 1:100	
OBSAH:	PŘENASTAVENÍ VYVÁŽOVACÍCH VENTILŮ – 3NP	ČÍSLO VÝKRESU: D.1.4.c.04	